



GRUNDRISS

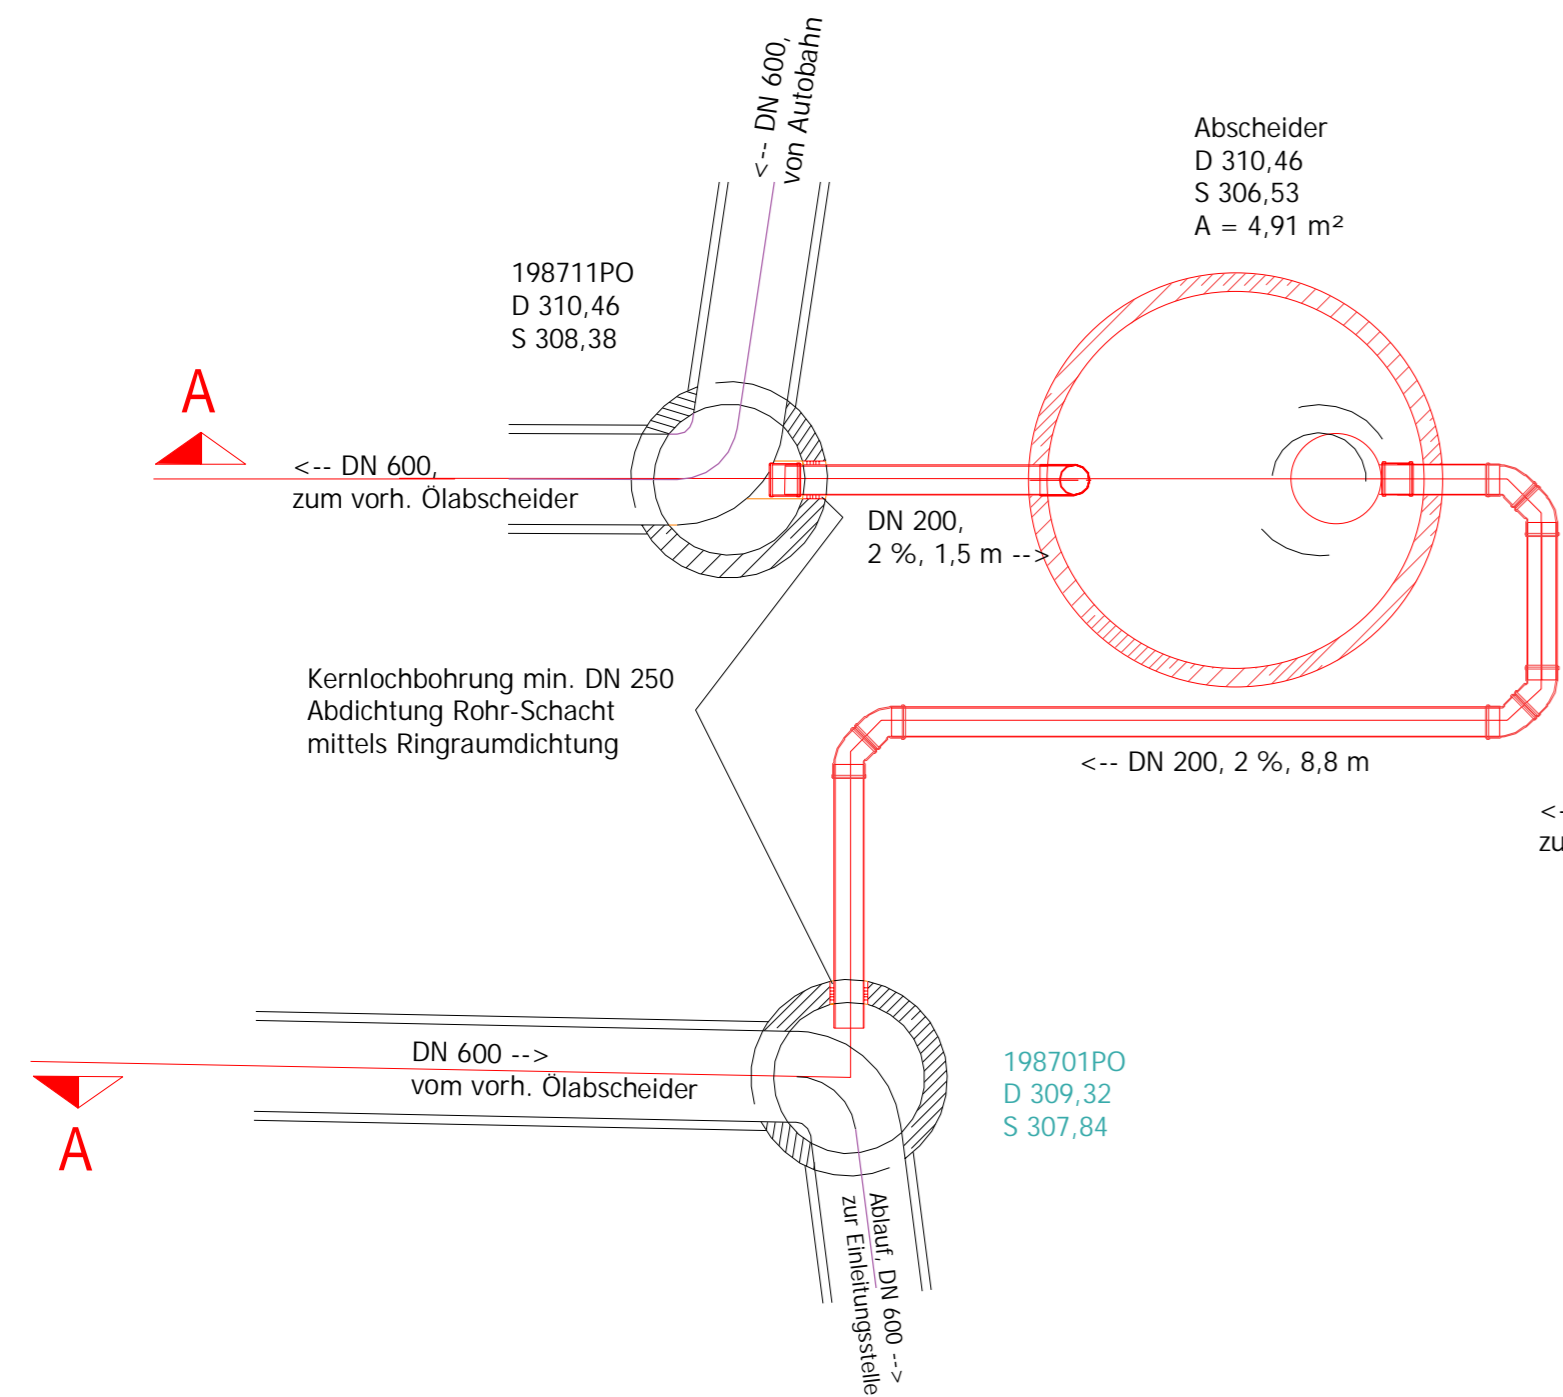

SCHNITT A-A

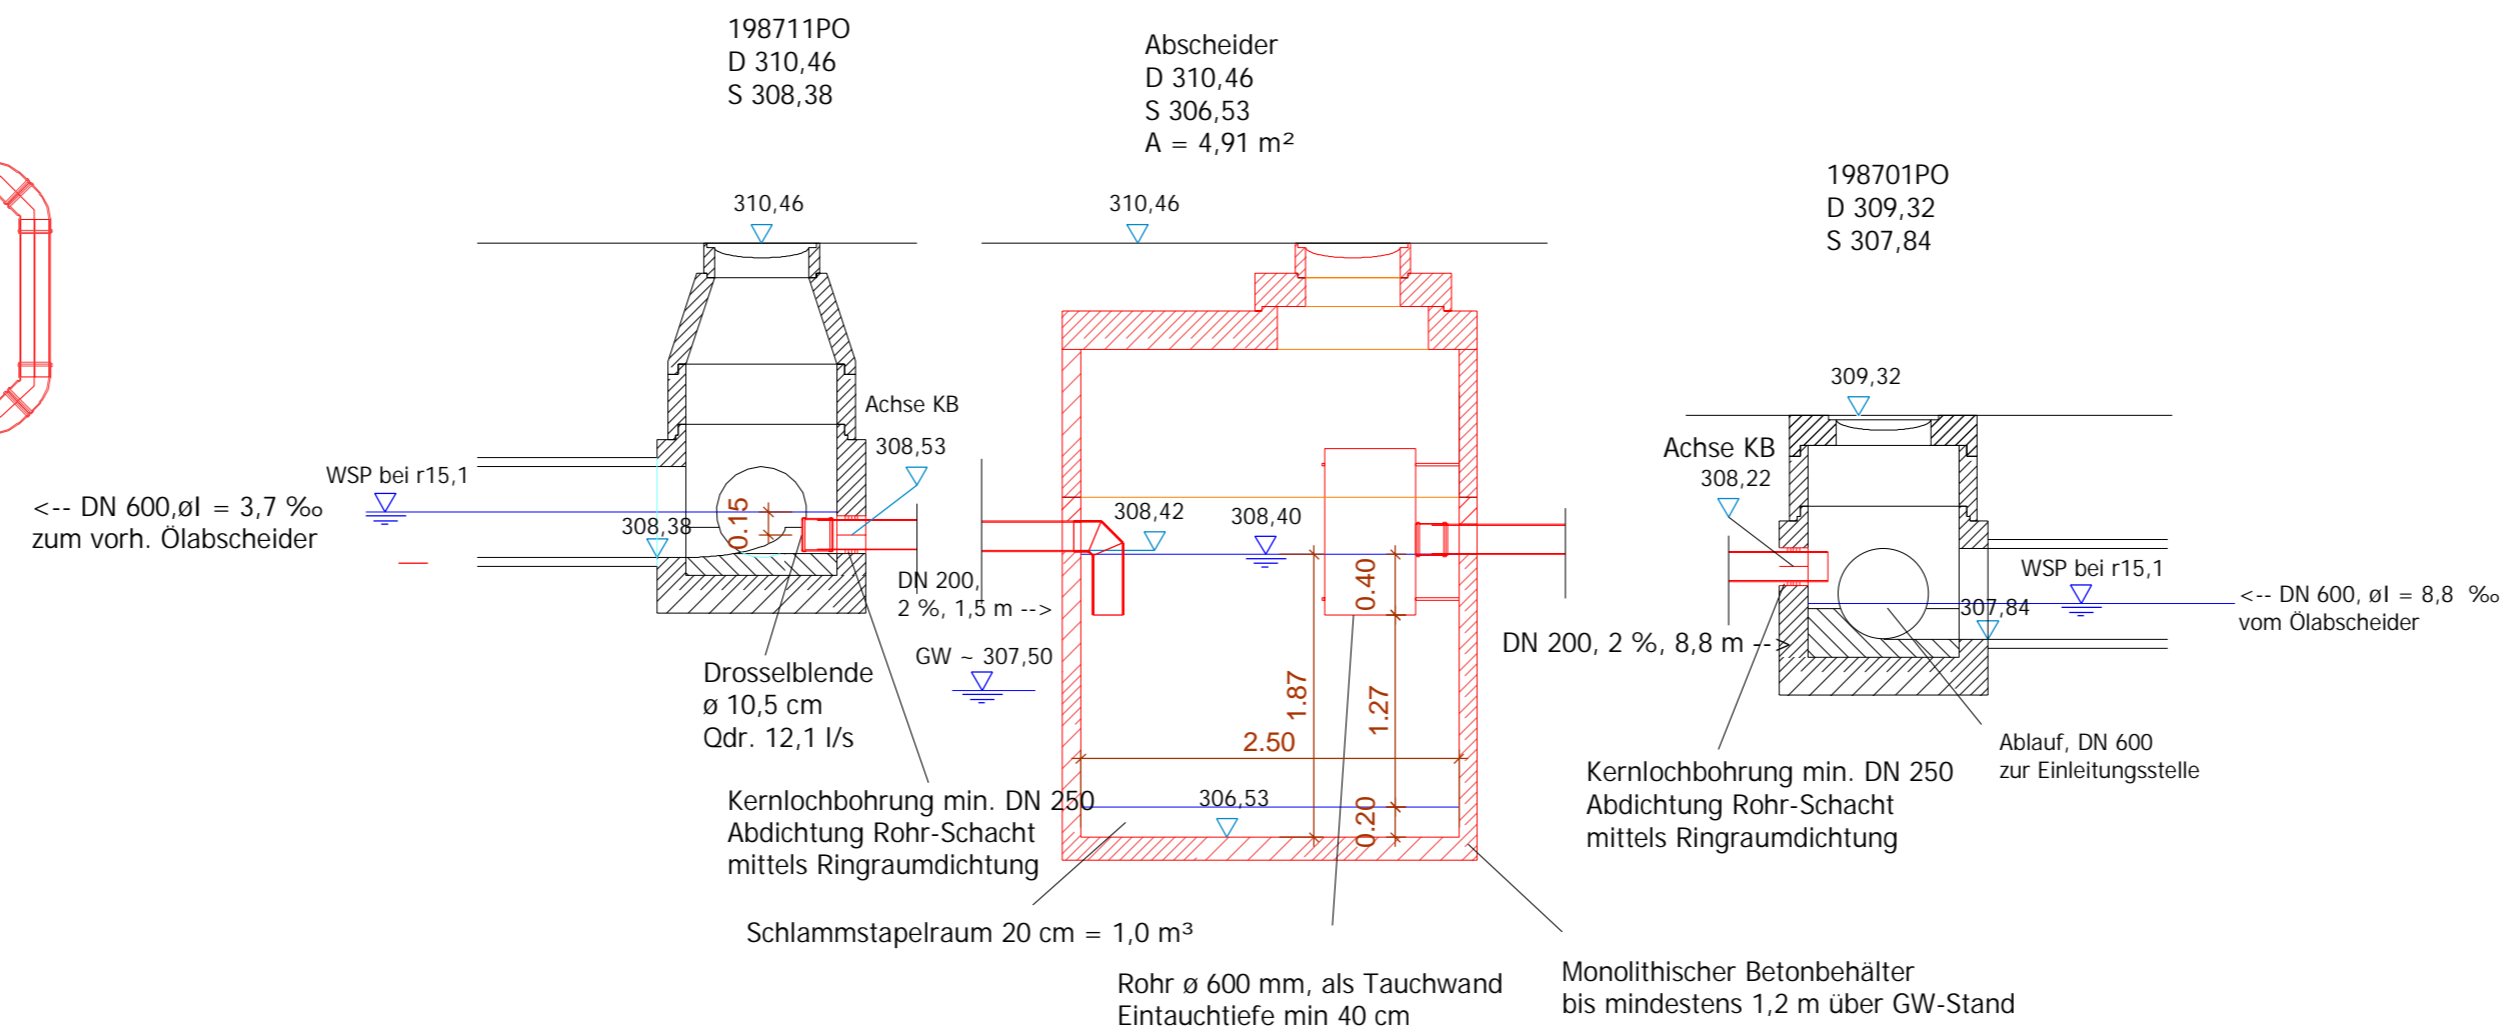

<p>Die Autobahn Niederlassung Nordbayern Außenstelle Fürth Nürnberger Straße 18, 90762 Fürth</p>	bearbeitet:	FA 21	Hr. Greifenstein
	gezeichnet:	FA 21	Hr. Greifenstein
	geprüft:	FA 1	Fr. Ziarkowska
	PSP-Nr.:	B02S.ABAL.0009.00	
Bezeichnung:		A3 Lärmsanierung Schwaig	
Datei:		U8-2_Abscheider	

Nr.	Art der Änderung	Datum	Zeichen

Lagesystem	DHDN/GGK - (EPSG 31468)	Stand Kataster	Juni 2021
Höhensystem	DHHN 12(NN) - EPSG 7699)	Bestandsvermessung	2015

FESTSTELLUNGSENTWURF

Die Autobahn GmbH des Bundes	Unterlage / Blatt-Nr.: 8 / 2
	Grundriss und Schnitt
Straße / Abschnitt.-Nr. / Station: A3_740_0,167 bis A3_760_2,371	Abscheider
PROJIS-Nr.: XXX	Betr.-km 398+340
	Maßstab: 1 : 50

BAB A3, Lärmsanierung Schwaig

AS Nbg./Behringersdorf - AS Nbg.-Mögeldorf - AK Nürnberg
Betr.-km 397+750 bis Betr.-km 400+182

Aufgestellt: 12.07.2022	Geprüft: 12.07.2022
Niederlassung Nordbayern Außenstelle Fürth GB FA - Planung und Bau	Niederlassung Nordbayern Außenstelle Fürth
i.A. Zenkel, Geschäftsbereichsleiter	i.A. Boehr, Leiter der Außenstelle