
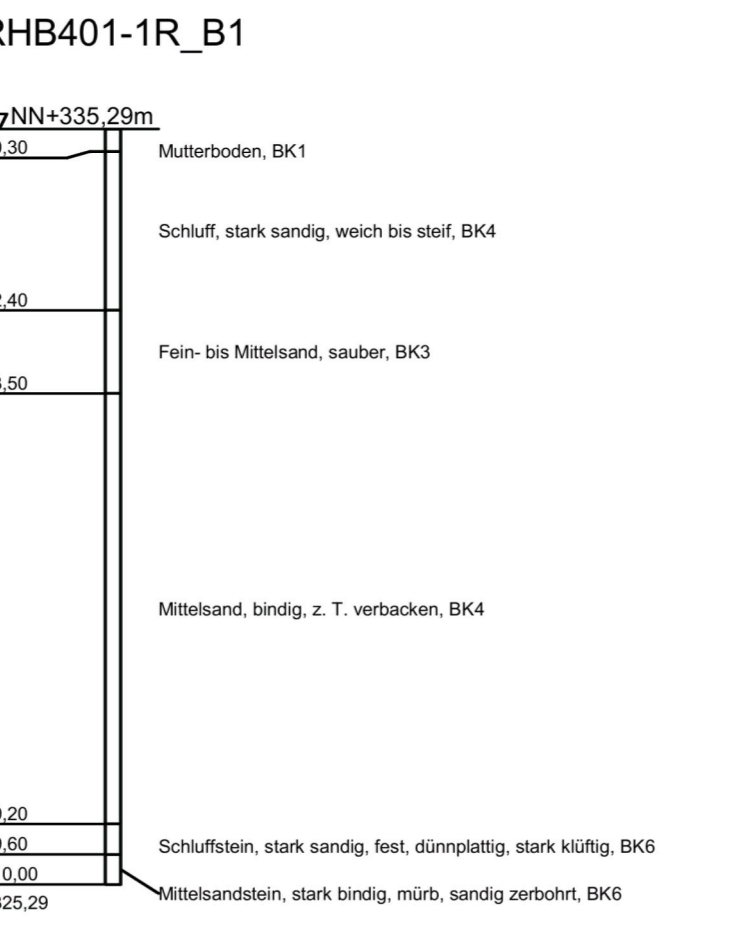
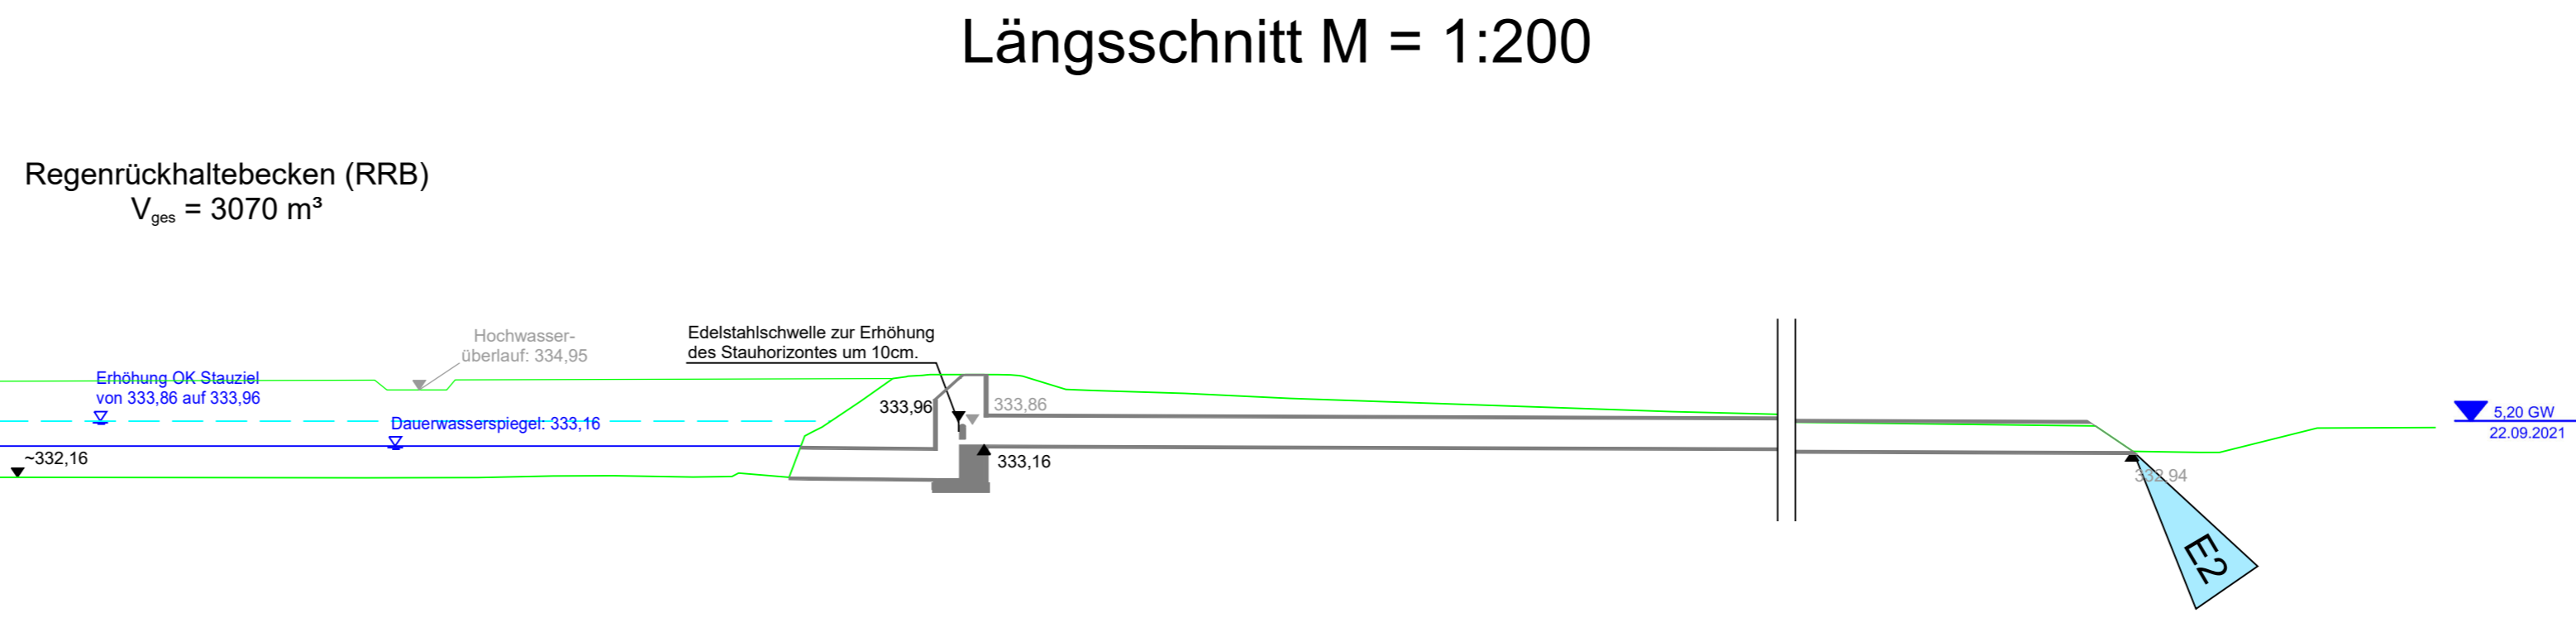


Lageplanausschnitt M 1 : 500

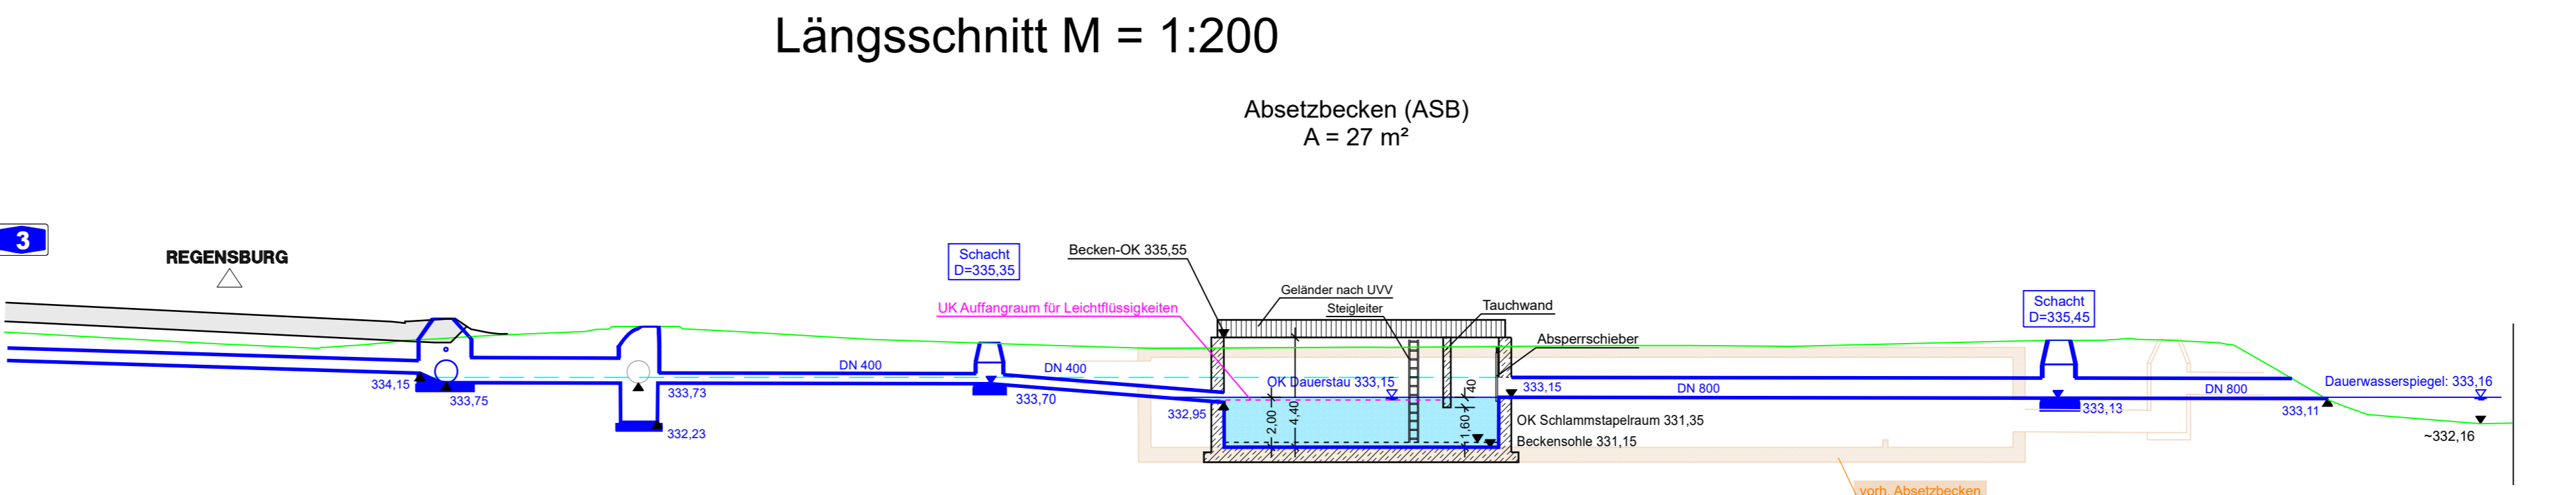

Entwurfsbearbeitung: **H&P Höhen & Partner**
 INGENIEURAKTIENGESELLSCHAFT
 BERATENDE INGENIEURE
 Heinstraße 18a, 90047 Bamberg, Tel. (0951)99281-0, Fax. (0951)99281-33

bearbeitet: 2022/2023 Roth/Freundel
 geprüft: 2023 Kühnlein
 Datum: RHB-Systemskizzen-PLT
 Objekt: U8-3-2-RRB 401-1R
 Projekt-Nr.: ADN1901
 Bamberg, 06.12.2023

Die Autobahn
 Niederlassung Nordbayern
 Flaschenhofstraße 55, 90402 Nürnberg

bearbeitet:
 gezeichnet: A121 Malter-Manzke
 geprüft:
 PSB-Nr.: A-02365-00
 Bezeichnung:
 Datum: RHB-Systemskizzen-PLT

Nr.	Art der Änderung	Datum	Zeichen

Lagesystem	DHDN90 GK - (EPSG31468)	Stand Kataster	07.09.2022
Höhensystem	DHHN2016 (NHN) - (EPSG7837)	Bestandsvermessung	10.10.2019

FESTSTELLUNGSENTWURF

Die Autobahn GmbH des Bundes
 Straße / Abschnitt.-Nr. / Station: A3_760_2,242 bis A3_780_0,938
 A9_640_0,474 bis A9_660_0,586
 PROJIS-Nr.: 09 920 099 00

Unterlage / Blatt-Nr.: 8.3 / 2
 Entwässerungsmaßnahmen
 Systemplan Absetz- und Rückhaltebecken
 Erweiterung ASB / RRB 401-1R
 Maßstab: 1:500/1:200

8-streifiger Ausbau der BAB A 9 AK Nürnberg bis AK Nürnberg - Ost Bau-km 401+150 (A3) - 380+320 (A9)

Aufgestellt: 14.12.2023
 Niederlassung Nordbayern
 Abteilung A1, Planung
 I.A. *Rudhardt*
 Rudhardt, Teamleiter

Geprüft: 14.12.2023
 Niederlassung Nordbayern
 Abteilung A1, Planung
 I.A. *Maiwald*
 Maiwald, Abteilungsleiter