

Landkreis Weißenburg - Gunzenhausen
 Gemeinde Gunzenhausen, Stadt
 Gemarkung Gunzenhausen
 09 3606

Flur
 Quadrant II

Beseitigung BÜ24,7
 Gracklauer Baumschule
 km 24,736


Quadrant III

Legende

- Neubau
- Rückbau
- Bestand
- Nr laufende Nummer im Bauwerksverzeichnis
- Grenze DB AG
- Flurstücksgrenze
- Leitungen Dritter und DB AG
- Betonschallhaus
- BÜ-Ausplattung
- elektrischer Schrankenbetrieb mit Schrankenbaum
- Lichtzeichen mit Andreaskreuz
- Verkehrszeichen allgemein
- Einfassungsrahmen
- Leitplanke
- Geländer

Unterlage 7.1

Genehmigungsvermerk Eisenbahn-Bundesamt

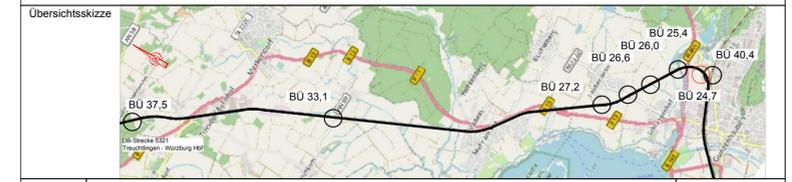

0	Ausgangsverfahren: Antragsfassung	08.02.2019
Index	Änderungen bzw. Ergänzungen	Planungsstand

Genehmigungsplanung: Unterlage für eine Entscheidung nach § 18 AEG

Vorhabenträger: DB Netz AG Regionalbereich Süd I.NP-S-D-NÜR(P) Sandstr. 38-40 90443 Nürnberg		Planzeichen: A04 300 4 PLP 000 LP_04 0	
Datum: 07/2018 Unterschrift: [Signature]		Projekt-Nr.: Datum: 07/2018 Name: Selinat	
Datum: 07/2018 Unterschrift: [Signature]		Datum: 07/2018 Unterschrift: [Signature]	
Vertreter des Vorhabenträgers: DB Netz AG Regionalbereich Süd I.NP-S-M-S(S) Sandstr. 38-40 90443 Nürnberg		Planverfasser: GRE-Gauff Rail Engineering Beuthener Straße 41-43 90471 Nürnberg Tel. (091 1) 40 90 9-0 gre@gauff.com	
Datum: 08.02.2019 Unterschrift: [Signature]		Datum: 07/2018 Unterschrift: [Signature]	
Vorhaben: Vorabmaßnahmen an BÜs für das ESTW Ansbach Auflassung BÜ km 24,736 mit Ersatzweg		Höhensystem: DHHN 12 Koordinatensystem: DHDN Ursprungsplan: Blattgröße: 780x420 Maßstab: 1:250	

Hinweise zum Leitungsbestand:

- Die in den Lageplänen eingetragenen Leitungen wurden entsprechend der Angaben der Medienträger übernommen.
- Aufgrund der Ungenauigkeit der von den Versorgungsunternehmen übergebenen Unterlagen trägt die Darstellung im Lageplan nur informativen Charakter.
- Entscheidend für die Bauausführung sind die vom jeweiligen Versorgungsunternehmen auf Anforderung durch die Baufirma durchzuführenden örtlichen Einweisungen. Zeitgerecht vor Baubeginn sind vom Auftragnehmer Suchschachtungen an den Leitungen im Beisein von Beauftragten der betreffenden Versorgungsunternehmen durchzuführen und die Leitungen
- Der Leitungsbestand der bahneigenen Medien genügt nicht dem Anspruch der Vollständigkeit einzumessen.

