



# Querschnitt

M=1:50

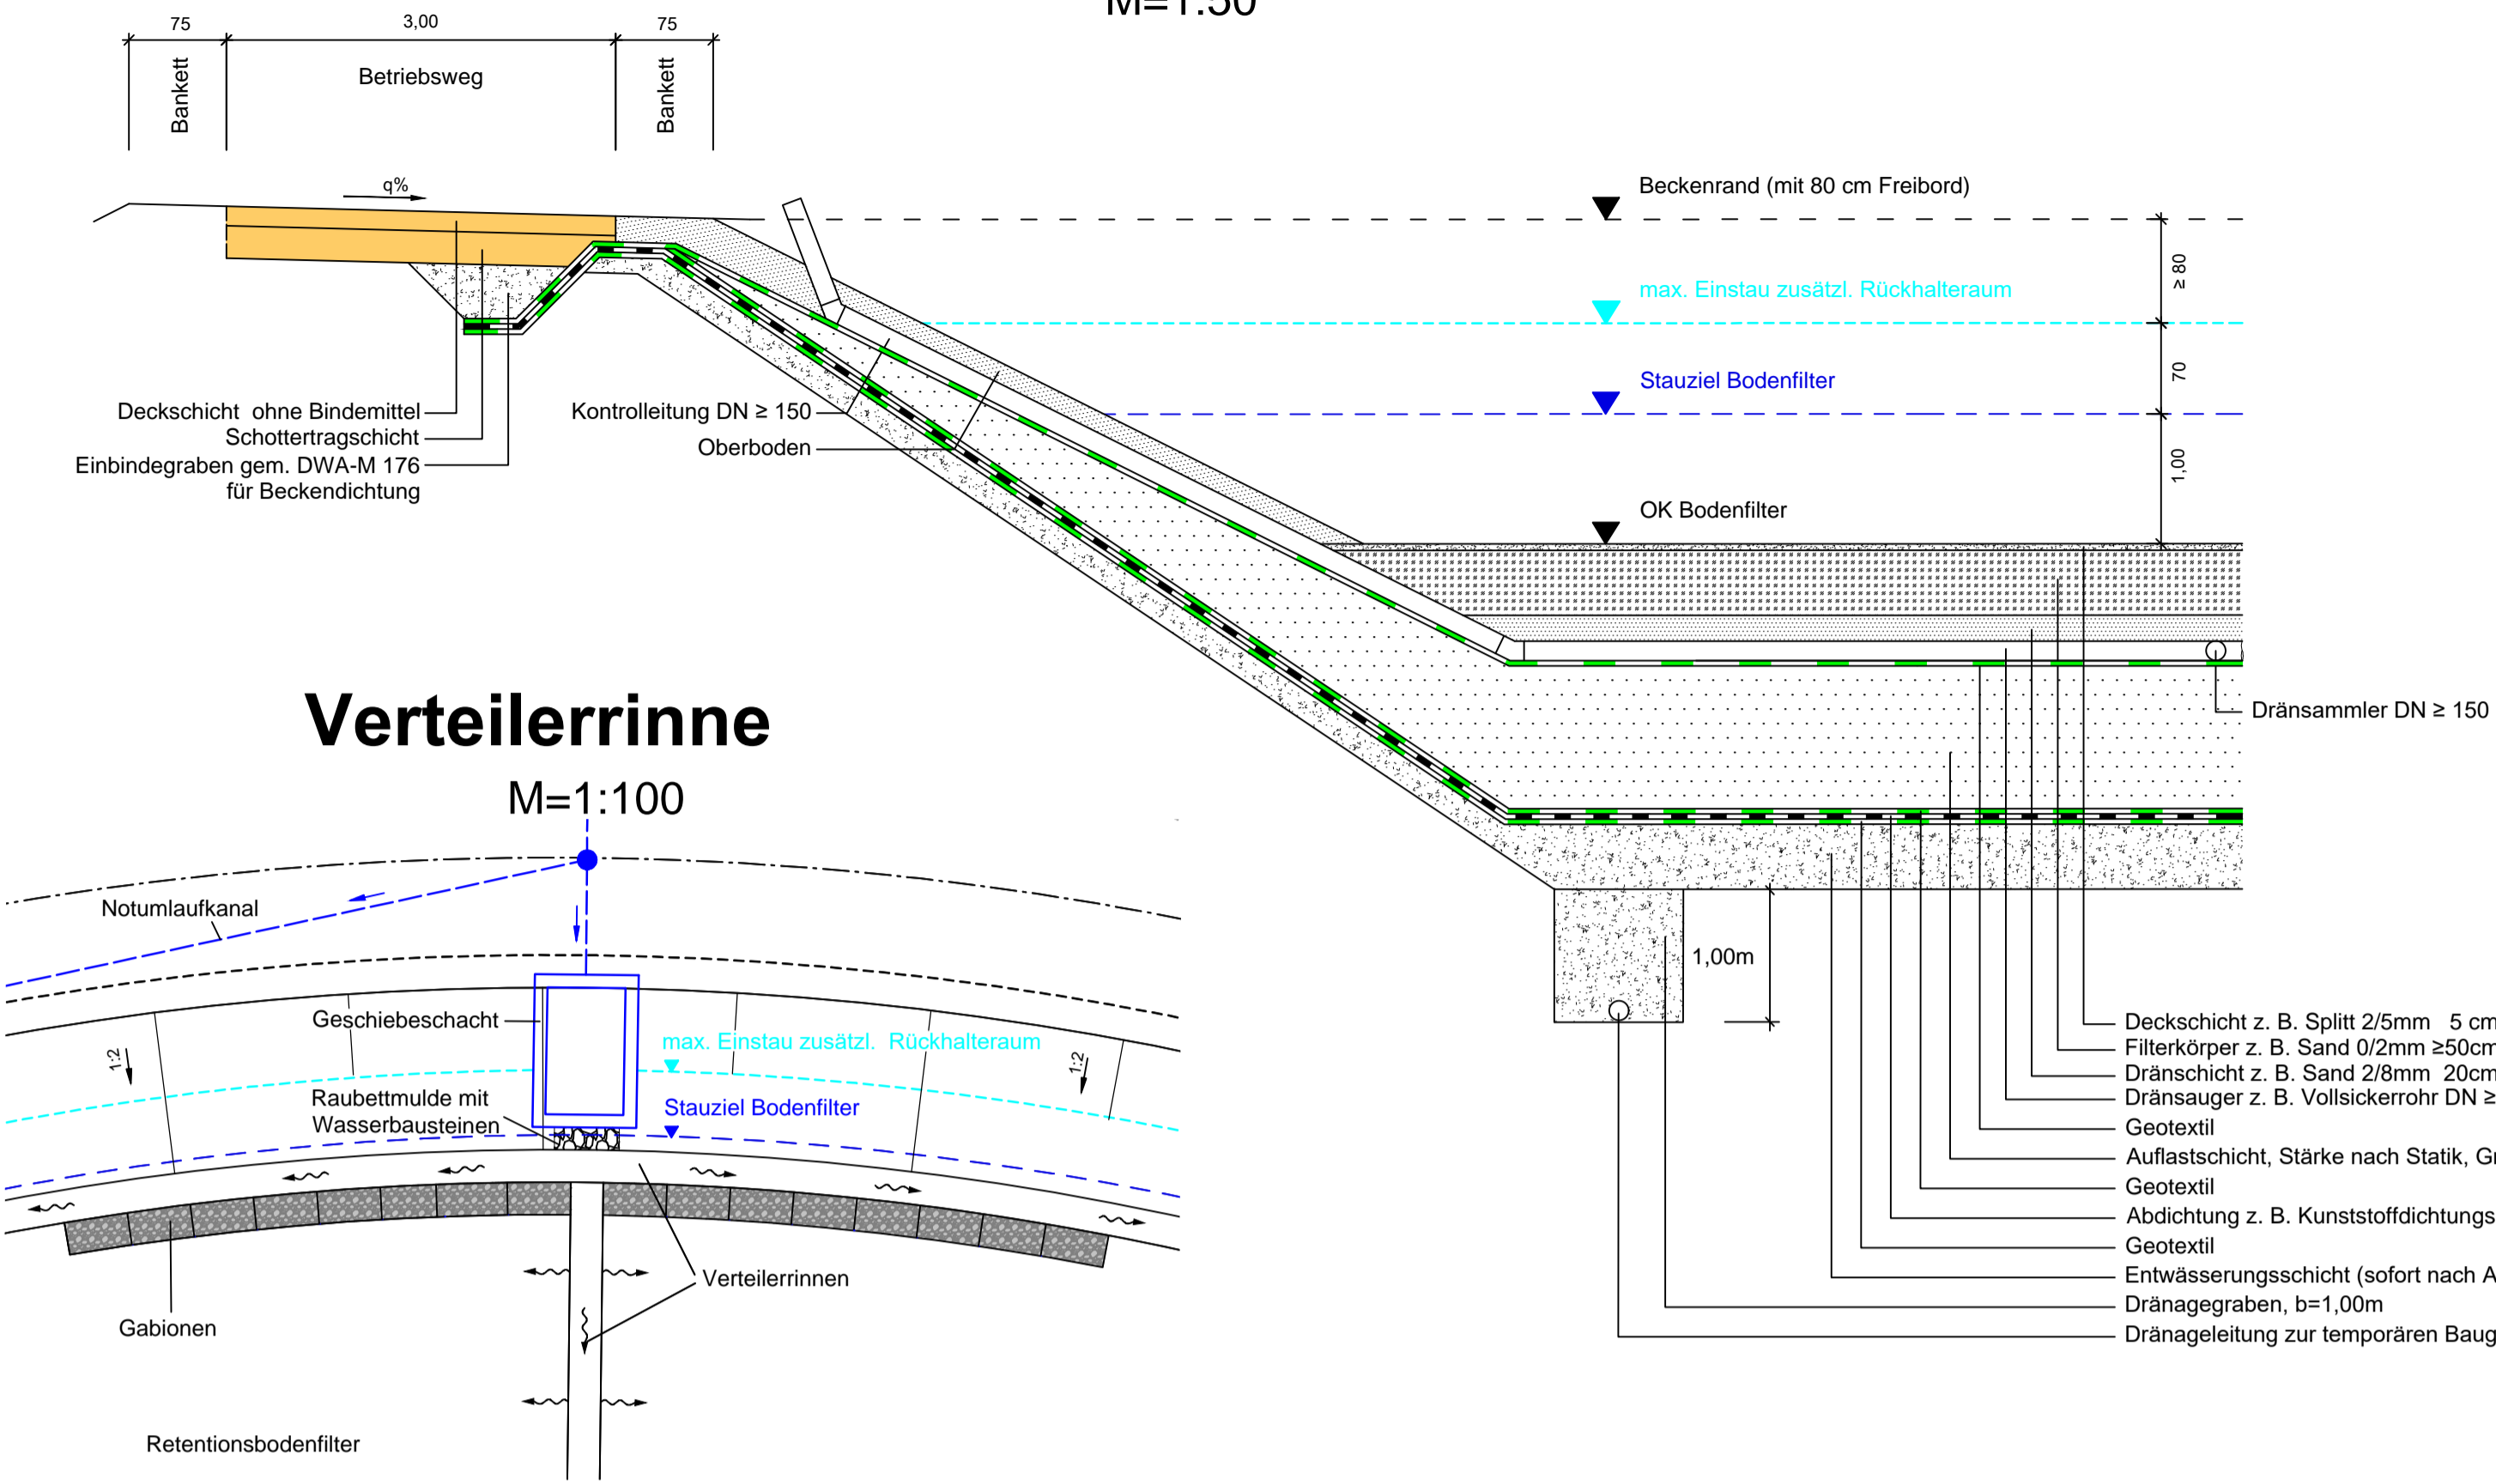


# Verteilerrinne

M=1:100

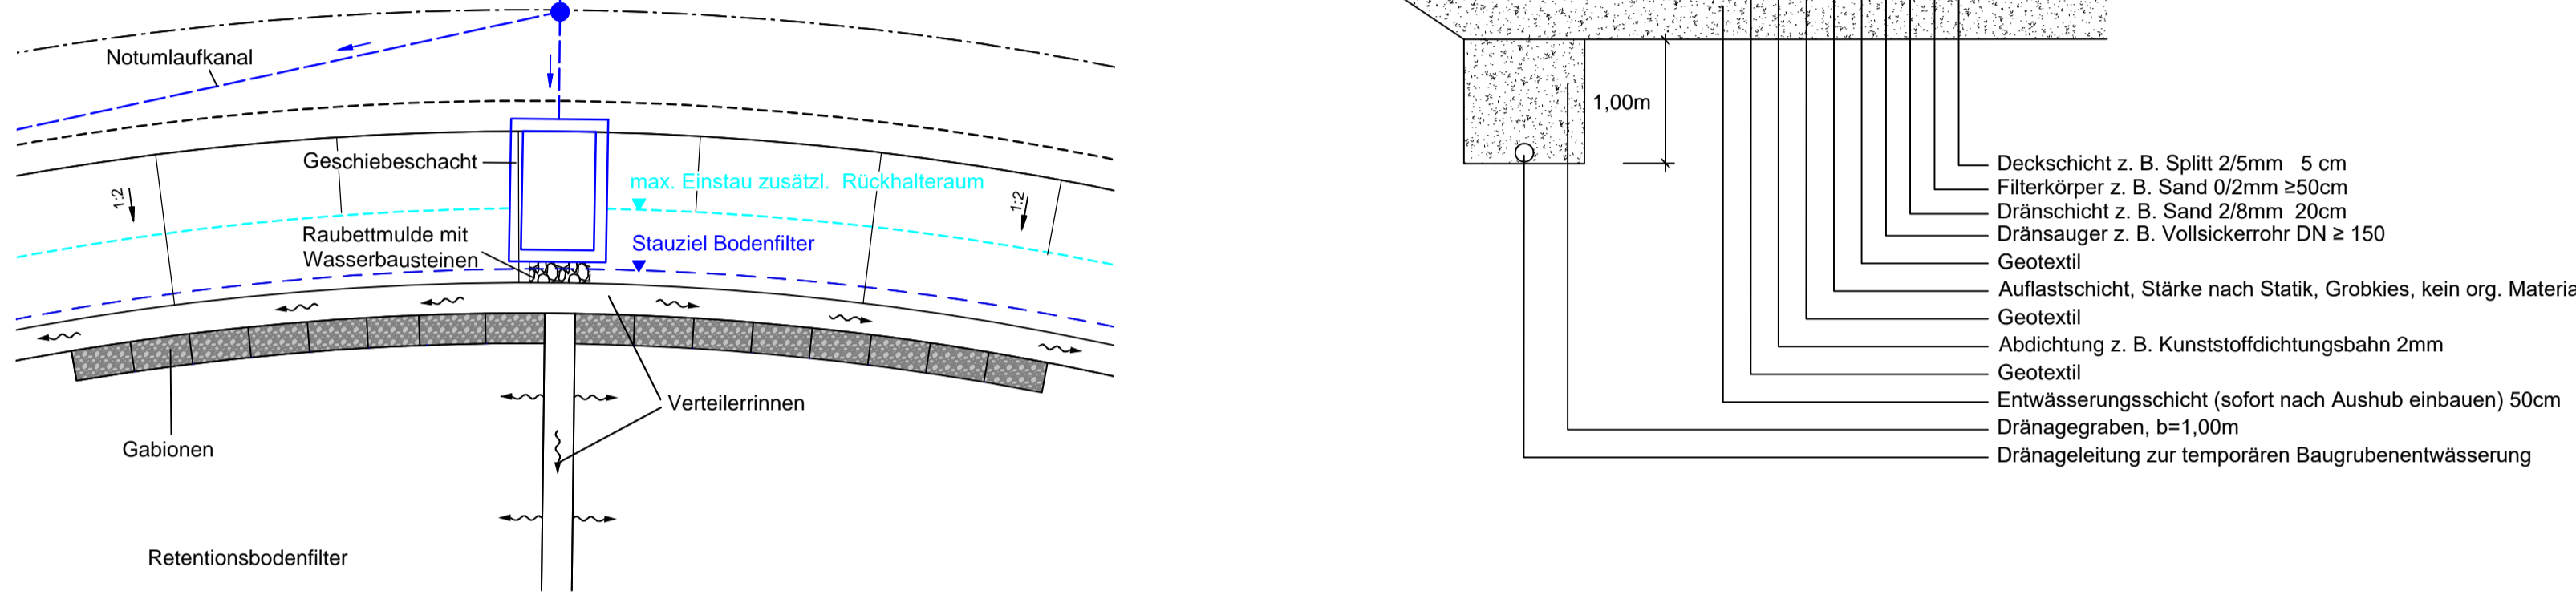


# Notüberlauf

M=1:100

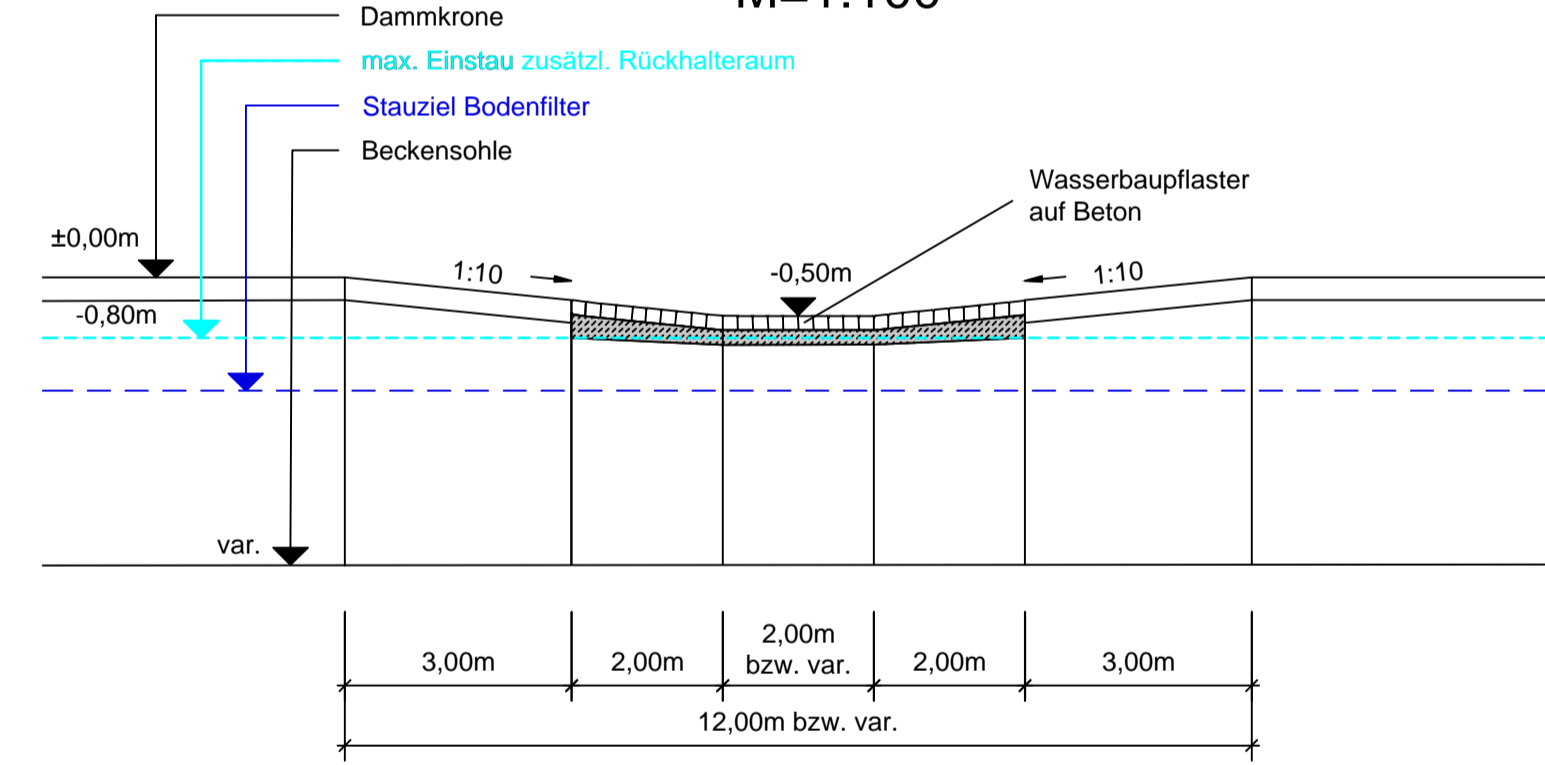


# Geschiebeschacht (Einlaufbauwerk)

M=1:50

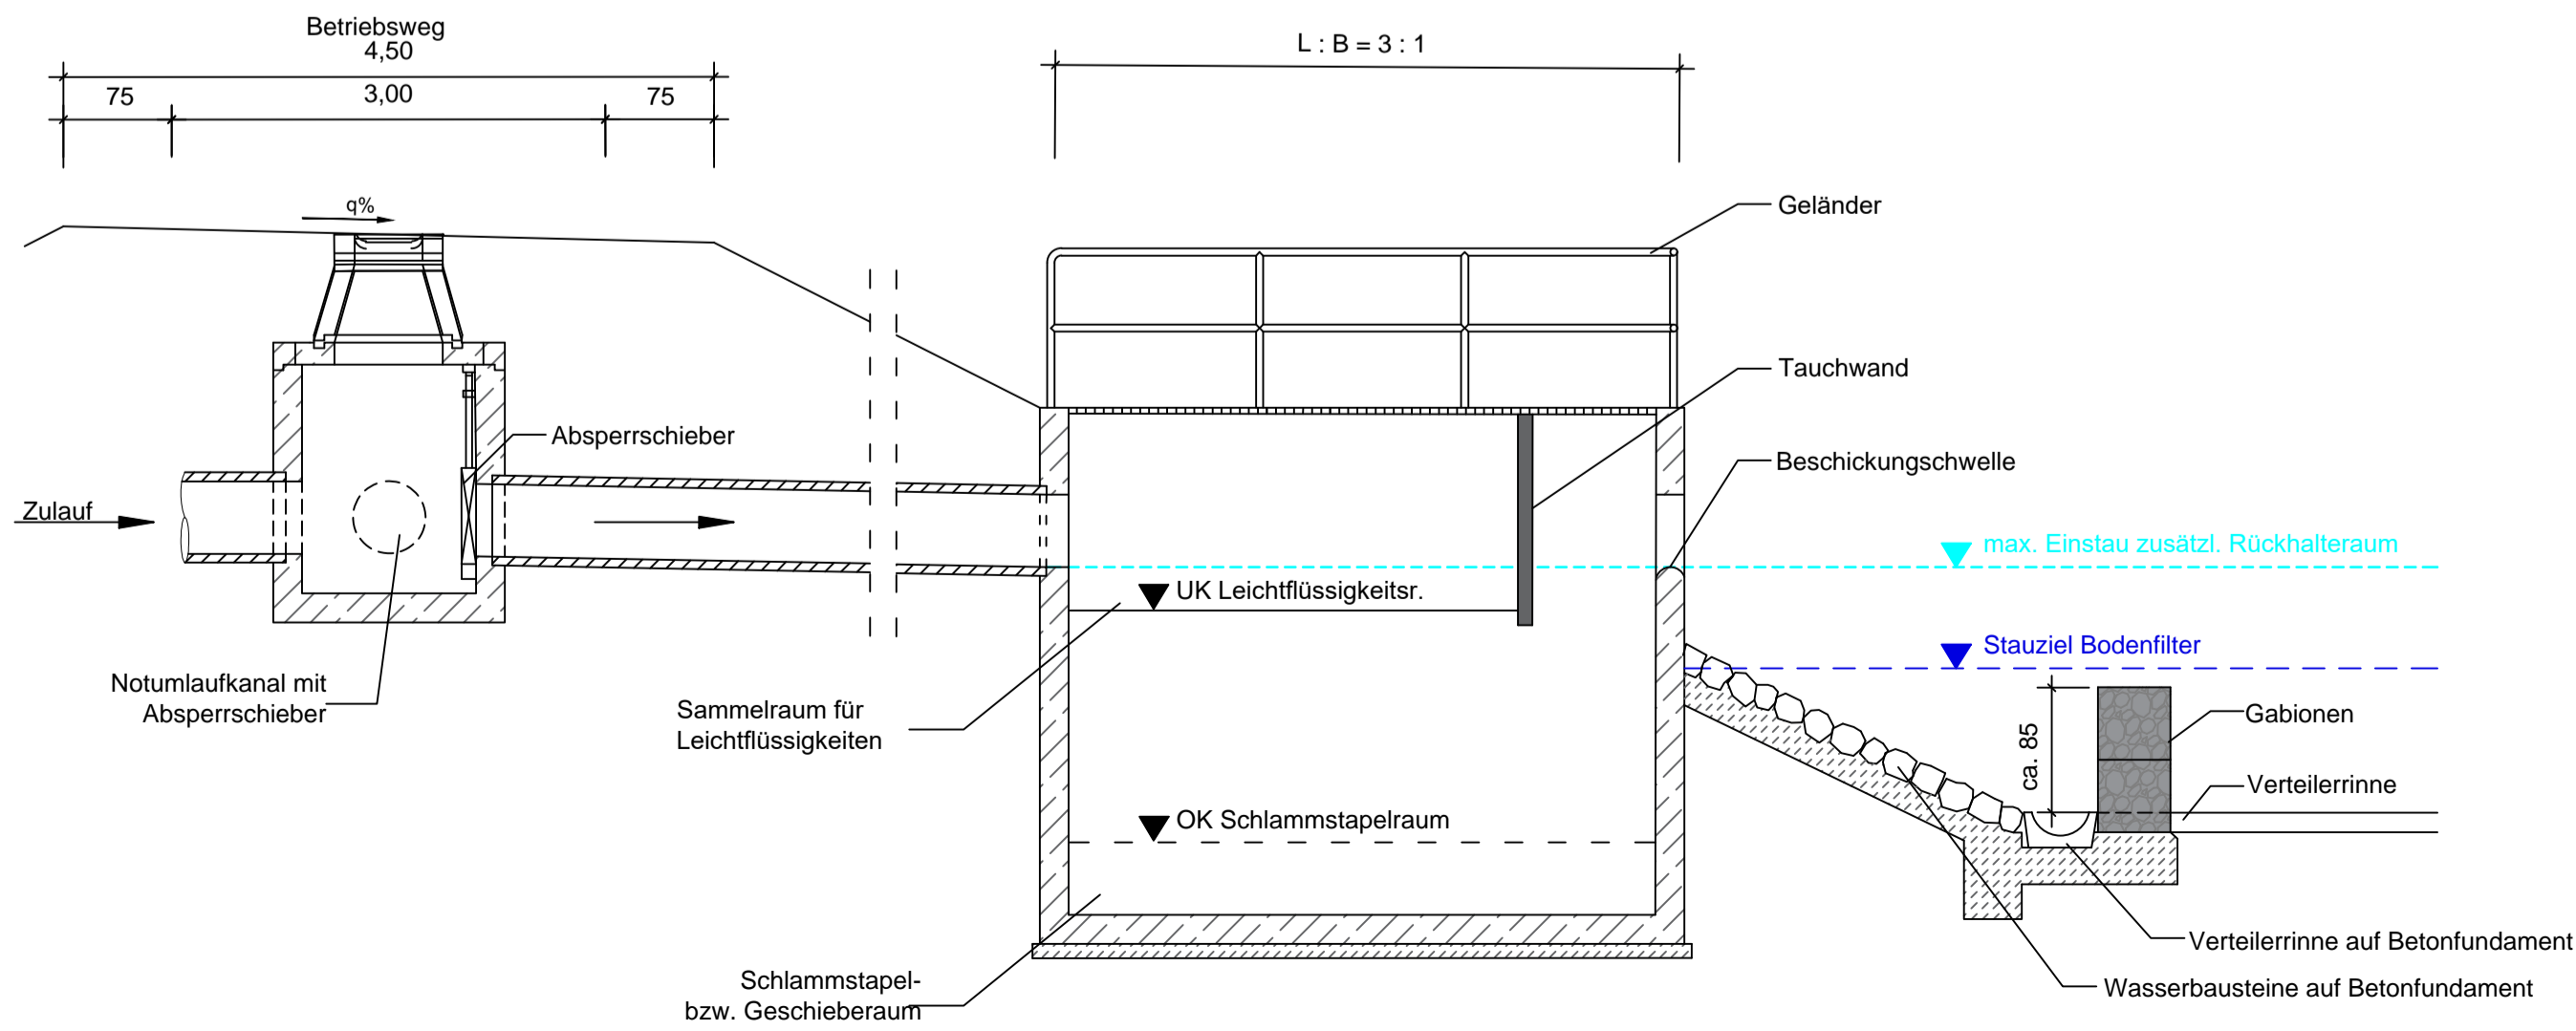


# Auslaufbauwerk

M=1:25

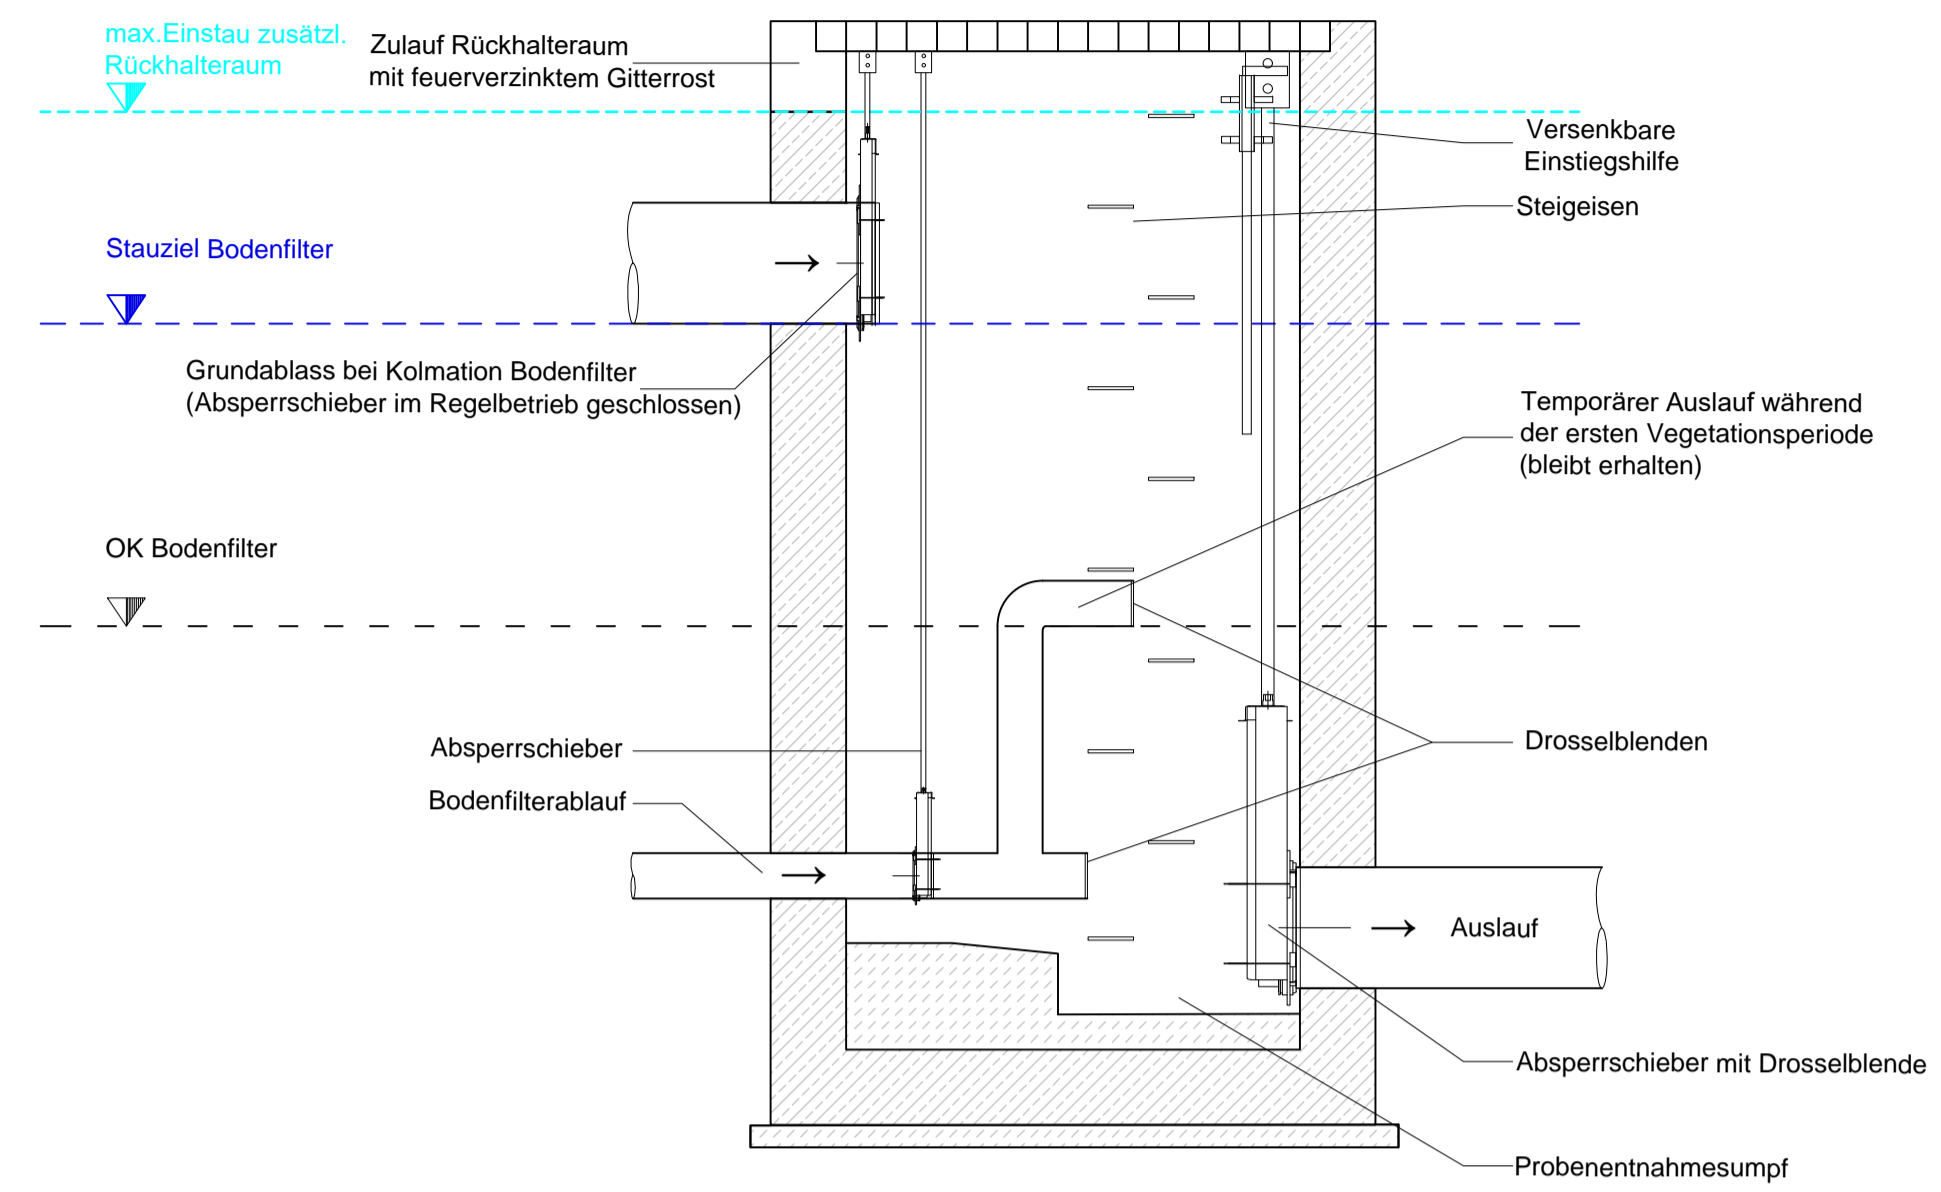

# Lageplan

M=1:500

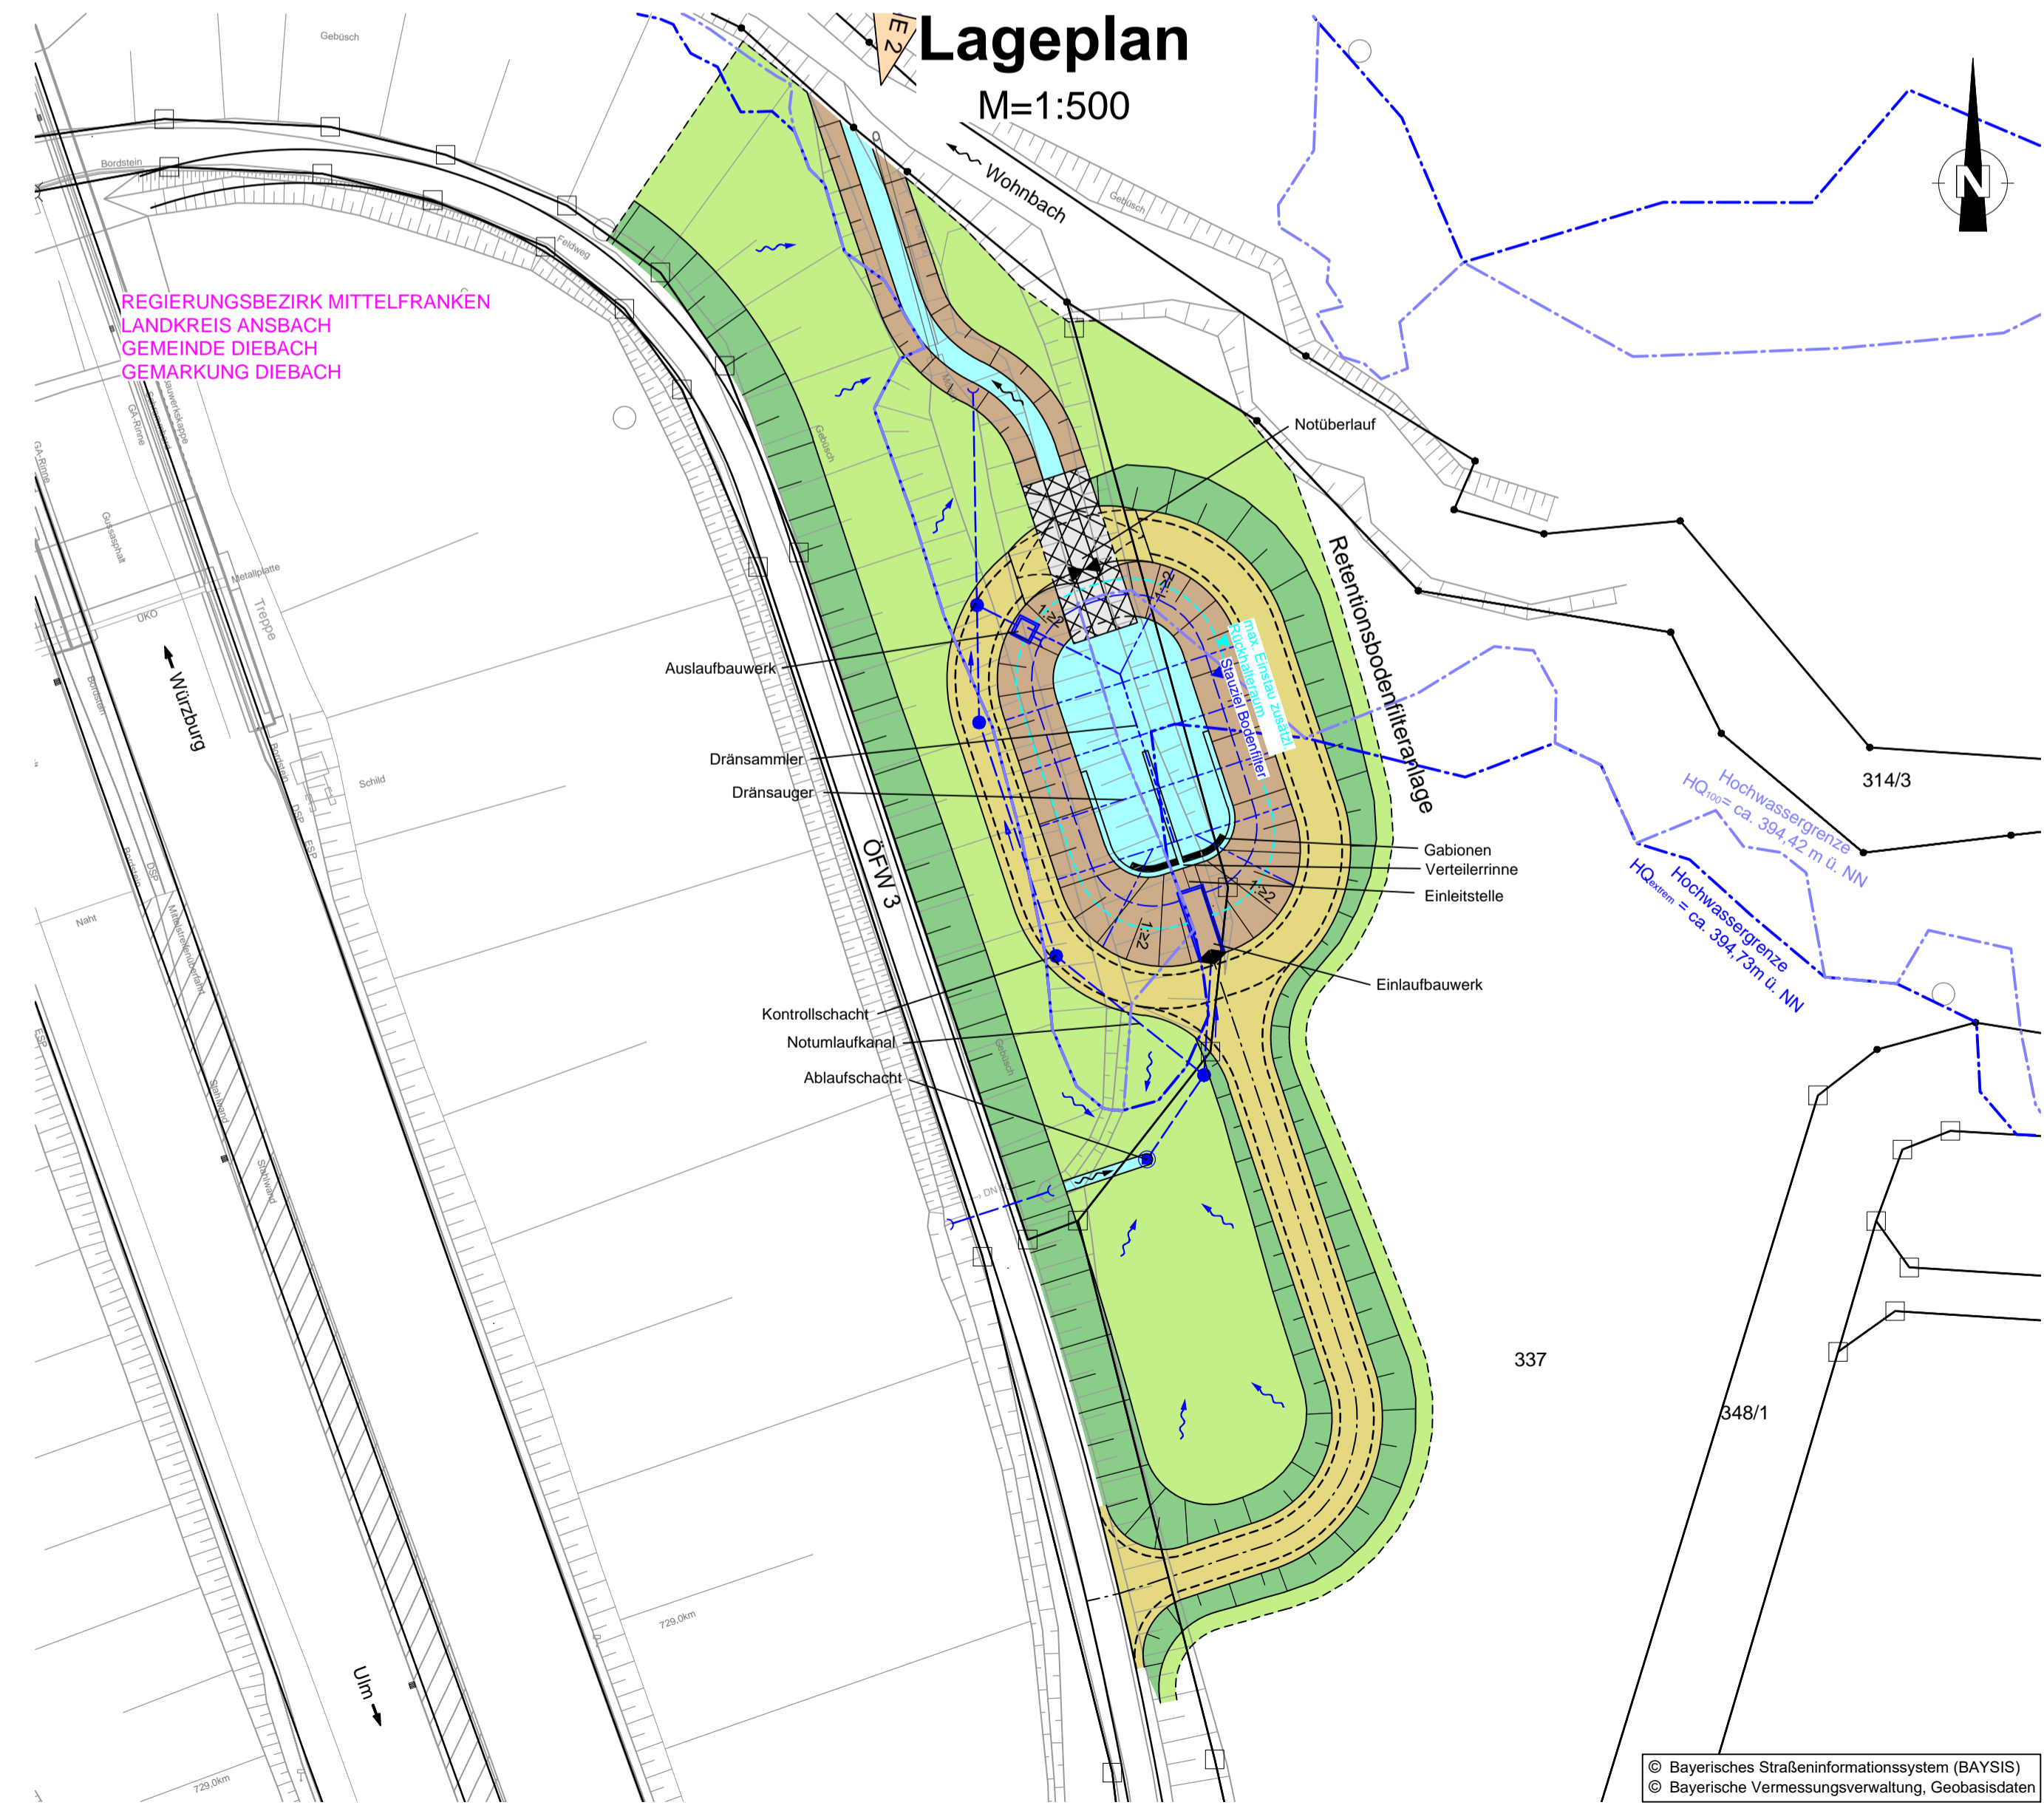

# Legende

Planung		Bestand-Topographie	
	Fahrbahn		Bestand Straße und Topographie
	Einschnittsböschung		Entwässerung
	Mulde mit Fließrichtung		Verwaltung
	Bankett		Flurstücksgrenze
	Dammboschung		Flurstücksnummer
	Mulde mit Fließrichtung Straßenoberfläche		best. Durchlass
	Entwässerungsgraben mit Fließrichtung		
	Ausschüttung Wasserbaupflaster		
	Hochwassergrenze HQ <sub>100</sub>		
	Hochwassergrenze HQ <sub>1000</sub>		
	Einleitstelle		

**WEIMANN • INGENIEURE**  
Ingenieurbüro für Bauwesen

Am Bach 1  
97337 Dettelbach  
E-Mail: info@weimann-ingenieure.de

Tel. 09324 / 9819-0  
Fax 09324 / 9819-100

bearbeitet: Aug. 2022 L. Gerhard  
gezeichnet: Aug. 2022 L. Gust  
geprüft: Aug. 2022 A. Weimann

Projekt-Nr.: 21566  
Ort, Datum: Dettelbach, 04.08.2022

**Die Autobahn**  
Niederlassung Nordbayern  
Außenstelle Würzburg  
Ludwigkai 4, 97072 Würzburg

bearbeitet: WA12 Fr. Arnold  
gezeichnet: WA1 Hr. Fuchs  
geprüft: WA1

PSP-Nr.: A-02265-00  
BIV 728b - Einzelneboje  
Bezeichnung: Technische Pfeifermühle

Datei: Lageplan\_RBFA-S62\_Zwemmensteking.dwg

Nr.	Art der Änderung	Datum	Zeichen

Lagesystem	DHDN90-(EPSG 5678)	Stand Kataster	2021
Höhensystem	DHHN12-(EPSG 7699)	Bestandsvermessung	2021

# FESTSTELLUNGSENTWURF

Die Autobahn GmbH des Bundes

Unterlage / Blatt-Nr.: 8.3  
**Systemplan**

Straße / Abschnitt-Nr. / Station: A7 / 400 / 7.91 - 8.88  
PROJIS-Nr.: RBFA 728-2L  
Maßstab: 1 : 500

**BAB A 7 - Ersatzneubau Talbrücke Pfeffermühle BW 728b**  
Abschnitt: AS Rothenburg ob der Tauber - AS Wörnitz  
von Betr.-km 728+200 bis Betr.-km 729+165

Aufgestellt: 04.08.2022  
Niederlassung Nordbayern  
Außenstelle Würzburg  
GB WA - Planung und Bau  
I.A. Neumann, Geschäftsbereichsleiterin

Geprüft: 04.08.2022  
Niederlassung Nordbayern  
Außenstelle Würzburg  
I.A. Weißkopf-Zunft, Leiter der Außenstelle