

### Zeichenerklärung:

**Planung**

- Einschnittsböschung
- Mulde mit Fleisrichtung / Versickermulde
- Bankett
- Wirtschaftsweg / Geh- und Radweg
- Treppstreifen mit Böschung und Fesselmulde
- Bankett
- Fahrbahn mit Achse und Fahrstreifenaufteilung
- Bankett
- Dammböschung
- Gehweg
- Straßennebenflächen
- Fahrbahnteiler / Insel
- Brücke mit Widerlager

**Sonstiges**

- freizuhaltendes Sichtfeld
- Baufeldgrenze
- Rückbaufläche
- Leiteinrichtung für Amphibien und Kleinere Klettierdurchlass
- Vogelirritationsschutzwand
- Randstein

**Immissionsschutz**

- Lärmschutzwand
- Objekt-Nr. ohne / mit Grenzwertüberschreitung
- Gebäudeseiten mit Grenzwertüberschreitung

**Regelungsverzeichnis**

12 Nr. im Regelungsverzeichnis

**Verwaltung**

- Flurstücksgrenze
- Gemarkungsgrenze

**Schutzgebiete, Natur, Landschaft, Wasser**

- Überschwemmungsgebiet
- gesetzlich geschütztes Biotop
- Landschaftsschutzgebiet
- Bodendenkmal
- archäologische Verdachtsfläche

**Versorgungseinrichtungen**


vorhanden    geplant

- W: Trinkwasserleitung
- G: Gasleitung
- E: E-Freileitung
- E: E-Leitung
- F: Fernmeldekabel
- SW: Schmutzwasserleitung

**Entwässerung**

vorhanden    geplant

- DN 1200: Regenwasserleitung
- S: Sickerleitung
- H: Huckepackleitung
- S: Straßenablauf mit Anschlussleitung
- K: Kaskade

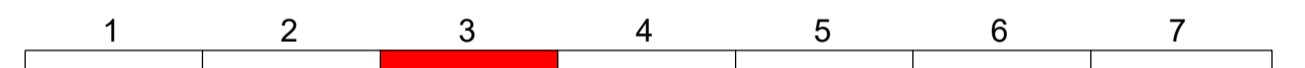

Planverfasser:	Ingenieurbüro Grassl GmbH Machtlfinger Straße 5 81379 München Tel.: 089/410737-700, Fax: 089/410737-800, Email: muenchen@grassl-ing.de	Datum	Zeichen
		17.12.2019	Ra
		17.12.2019	Ra
		geprüft: München, den 25.01.2020	
		F. Müller (Dipl.-Ing. Univ. Florian Müller)	

Stadt Herzogenaurach, Tiefbauamt	Datum	Zeichen
Marktpl. 11, 91074 Herzogenaurach	25.01.2020	

Staatliches Bauamt Nürnberg	Datum	Zeichen
Zeilhof 6, 90443 Nürnberg	25.01.2020	

Nr.:	Art der Änderung	Datum	Zeichen

## FESTSTELLUNGSENTWURF

Vorhabensträger:	Stadt Herzogenaurach Marktplatz 11 91074 Herzogenaurach Tel.: 09132991-0, Fax: 09132991-119 Email: ratbau@herzogenaurach.de Stadler / Abstreiter / Stadler: 91074 Herzogenaurach, 91074 Herzogenaurach	Unterlage / Blatt-Nr.:	5 / 3 Lageplan
PROJIS-Nr.:		Maßstab: 1 : 1000	

**Neubau der Ortsumfahrung Niederdorf - Neuses**  
 Gemeindliche Baulast GVS Bau-km 0+000 bis Bau-km 3+526  
 Gemeindliche Sonderbaulast St2263 Bau-km 3+526 bis Bau-km 5+100

aufgestellt:  
 Stadt Herzogenaurach  
  
 Dr. German Hackler, 1. Bürgermeister  
 Herzogenaurach, 01.07.2020