

Ende der Ortsumfahrung / Baustrecke
 Bau-km 5+100
 St2263_460_0,000

Zeichenerklärung:
 Einzugsflächen mit Art der Niederschlagswasserbeseitigung


- Breittächiger Geländeabfluss zum Vorfluter
- Ableitung in bestehende Entwässerungsgräben/-mulden
- Mulden-Drainage-System
- Vegetationspassage
- Ableitung in öffentliche Entwässerungskanäle
- Einzugsgebiet RRA1 mit Ableitung in die Aurach
- Einzugsgebiet RRA2 mit Ableitung in die Aurach
- Einzugsgebiet RRA3 mit Ableitung in Graben im Tal "Am Kühwasen"
- Einzugsgebiet RRB1 mit Ableitung in die Altaurach
- Einzugsgebiet RRB2 mit Ableitung in die Altaurach
- Teilinzugsgebiet vorhandenes ASB/RHB des StBA N, KP 7 mit St2244, West
- Teilinzugsgebiet vorhandenes RHB des StBA N, KP 7 mit St2244, Ost
- Teilinzugsgebiet vorhandenes ASB/ des StBA N, KP 7 mit St2244, Ost
- Teilinzugsgebiet mit vorhandener Direktleitung in die Mittlere Aurach (Mühlbach)
- Außengebiet
- Übergabepunkt mit Nummer
- Einleitungsstelle mit Nummer
- Nummer des Entwässerungsabschnittes
reduzierte Einzugsfläche Ared in ha

Entwässerung **Regelungsverzeichnis**

vorhanden	geplant		
DN 200	DN 200	Regenwasserleitung	21 Nr. im Regelungsverzeichnis
	Dr. DN 100	Drainageleitung	
		Rohrdurchlass	
		Straßenablauf mit Anschlussleitung	
		Prüfschacht	
		Prüfschacht Drain	
		Ablaufschacht	

Sonstiges **Verwaltung**

		Brücke mit Widerlager	Flurstücksgrenze
		Überschwemmungsgebiet	Gemarkungsgrenze
		Baufeldgrenze	

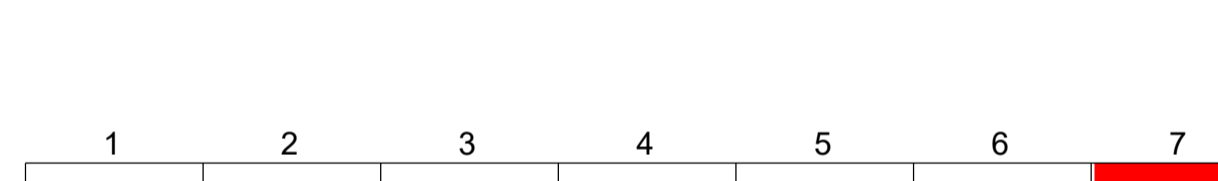

Planverfasser:		Datum	Zeichen
GRASSL BERATENDE INGENIEURE BAUWESEN	Ingenieurbüro Grassl GmbH	17.12.2019	Ra
	Machtlfinger Straße 5	17.12.2019	Ra
	81379 München	geprüft: München, den 25.01.2020	
Tel.: 0894 10737-700, Fax: 0894 10737-800, Email: muenchen@grassl-ib.de		<i>F. Miler</i> (Dipl.-Ing. Univ. Florian Miler)	

Stadt Herzogenaurach, Tiefbauamt		Datum	Zeichen
Marktpl. 11, 91074 Herzogenaurach		25.01.2020	
Staatliches Bauamt Nürnberg		Datum	Zeichen
Zeilhof 6, 90443 Nürnberg		25.01.2020	

Nr.:	Art der Änderung	Datum	Zeichen

FESTSTELLUNGSENTWURF

Vorhabensträger: Stadt Herzogenaurach	Unterlage / Blatt-Nr.: 8 / 7
Marktpl. 11	Lageplan der
91074 Herzogenaurach	Entwässerungsmaßnahmen
Tel.: 09132991-0, Fax: 09132991-119	
Städte / Abwehr-Nr. / Station: 50203_436_0,000 bis 50203_460_0,000	
PROJIS-Nr.:	Maßstab: 1 : 1000

Neubau der Ortsumfahrung Niederdorf - Neuses
 Gemeindliche Baulast GVS Bau-km 0+000 bis Bau-km 3+526
 Gemeindliche Sonderbaulast St2263 Bau-km 3+526 bis Bau-km 5+100

aufgestellt:
 Stadt Herzogenaurach
Cornelia Hübner
 Dr. Gernot Häcker, 1. Bürgermeister
 Herzogenaurach, 01.07.2020