
 


 

Zeichenerklärung:


Planung

-  Einschnittsböschung
 -  Rasenmulde
 -  Bankett
 -  Wirtschaftsweg / Geh- und Radweg
 -  Bankett
 -  Trennstreifen mit Böschung und Rasenmulde
 -  Bankett
 -  Fahrbahn mit Achse und Fahrstreifenaufteilung
 -  Bankett
 -  Dammböschung
 -  Fahrbahnteiler / Insel
- H=22500
-  Neigungsbrechpunkt mit Angabe von Ausrundungshalbmesser, Längsneigung und Abstand zum nächsten Neigungsbrechpunkt

-  Gradientenhochpunkt
-  Gradiententiefpunkt

Entwässerung

-  vorhanden
-  DN 1200

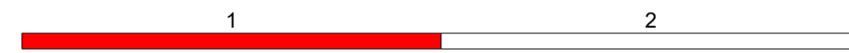

Planverfasser:	Datum		Zeichen
GRASSL BERATENDE INGENIEURE BAUWESEN	bearbeitet:	17.12.2019	Rä/Th
	gezeichnet:	17.12.2019	Rä/Th
Ingenieurbüro Grassl GmbH Machtfinger Straße 5 81379 München Tel.: 089/410737-700, Fax: 089/410737-800, Email: muenchen@grassl-ing.de		geprüft: München, den 25.01.2020 <i>F. Miller</i> (Dipl.-Ing. Univ. Florian Miller)	

Stadt Herzogenaurach, Tiefbauamt Marktpl. 11, 91074 Herzogenaurach	Datum	Zeichen
	geprüft	25.01.2020

Staatliches Bauamt Nürnberg Zollhof 6, 90443 Nürnberg	Datum	Zeichen
	geprüft	25.01.2020

Nr.	Art der Änderung	Datum	Zeichen

FESTSTELLUNGSENTWURF

Vorhabensträger: herzo STADT HERZOGENAUURACH Straße / Abschn.-Nr. / Station: St2263_430_0,000 bis St2263_460_0,945	Stadt Herzogenaurach Marktplatz 11 91074 Herzogenaurach Tel.: 09132/901-0, Fax: 09132/901-119 Email: rathaus@herzogenaurach.de	Unterlage / Blatt-Nr.: 16 / 1 Lageplan Knotenpunkt St2263 / Pfaffenhecke (KP 8a) Maßstab: 1 : 1000
--	--	--

Neubau der Ortsumfahrung Niederndorf - Neuses
Gemeindliche Baulast GVS Bau-km 0+000 bis Bau-km 3+526
Gemeindliche Sonderbaulast St2263 Bau-km 3+526 bis Bau-km 5+100

aufgestellt:
Stadt Herzogenaurach
German Hacker
Dr. German Hacker, 1. Bürgermeister
Herzogenaurach, 01.07.2020