

**Absetzbecken - Versickerungsbecken 2**  
 Bau-km 2+420  
 Ausführung: Versickerungsbecken VSB mit vorgeschaltetem Absetzbecken ASB

$A_{\text{AB}} = 60,75 \text{ m}^2$   
 $V_{\text{AB}} = 100,0 \text{ m}^3$   
 $V_{\text{VSB}} = 36 \text{ m}^3$   
 $Q_{\text{AB}} = 75,1 \text{ l/s}$   
 $Q_{\text{VSB}} = 102 \text{ l/s}$

### Zeichenerklärung

**Planung**

- Einschnittsböschung
- Mulde mit Fließrichtung / Versickermulde
- Fahrbahn mit Achse und Fahrstreifenaufteilung
- Bankett
- Straßennebenflächen
- Wirtschaftsweg
- gemeinsamer Geh- und Radweg
- Gehweg
- Fahrbahnteiler / Insel Parkstreifen
- Zufahrt mit Bordabsenkung im Geh- und Radweg
- Dammböschung
- Entwässerungsgraben mit Fließrichtung
- Brücke mit Widerlager
- Grenze der Ortsdurchfahrt

**Immissionsschutz**

- Objekt-Nr. ohne / mit Grenzwertüberschreitung

**Regelungsverzeichnis**

- Nr. im Regelungsverzeichnis

**Sonstiges**

- freizuhaltendes Sichtfeld
- Baufeldgrenze
- Rückbau
- Rückbaufläche
- Bestehender Baum mit Kronenbreite

**Gebiete und Flächen**

- Wohnbaufläche
- gemischte Baufläche
- gewerbliche Baufläche
- Sonderbaufläche
- Grünfläche
- Gemeinbedarf

**Versorgungseinrichtungen**

- E-Freileitungen
- Bahnstrom Freileitungen
- Elektrokabel
- Leerrohr
- Fernmeldeleitung
- BAB-Kabel
- Mischwasserkanal
- Regenwasserkanal

**Entwässerung**


- Regenwasserleitung
- Prüfschacht
- Muldenlaufschacht
- Rohrdurchlass mit Böschungstück
- Einleitungsstelle

**Verwaltung**

- Gemeindegrenze

**Schutzgebiete Natur, Landschaft, Wasser**

- Vogelschutzgebiet
- Naturschutzgebiet
- Landschaftsschutzgebiet
- Wasserschutzzone I / II
- Wasserschutzzone III
- gesetzlich geschütztes Biotop
- Bodendenkmal
- Bannwald

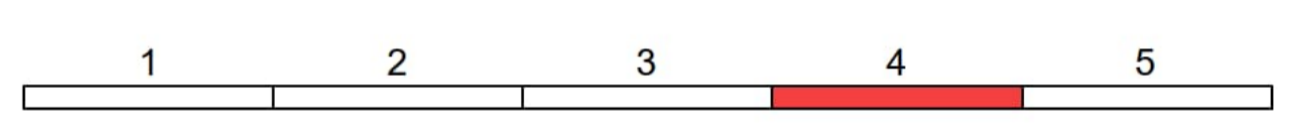

Entwurfsverfasser:

**WEYRAUTHER**  
 INGENIEURGESELLSCHAFT mbH  
 96047 BÄMBERG MARKUSSTRASSE 2  
 TEL.: 0951/980040 FAX: 0951/9800444

bearbeitet: Mai 2022  
 gezeichnet: Mai 2022  
 geprüft: *Max Bunt*

Datum: *Hotmann*  
 Zeichen: *Prellinger*

Staatliches Bauamt Nürnberg

Zollhof 6  
 90443 Nürnberg  
 Tel.: 0911/24294-4, Fax: 0911/24294-699, E-Mail: poststelle@stba.nuernberg.de

geprüft PL: 08/2022  
 geprüft SG: 08/2022  
 geprüft AL: 08/2022

Fingl  
 Kress  
 Kiesel-Peiker

PSP Nr.: 8533.AL.SA.0038.00  
 Projekt:  
 Datum:

Nr.	Art der Änderung	Datum	Zeichen

## FESTSTELLUNGSENTWURF

Straßenbauverwaltung Freistaat Bayern <b>Staatliches Bauamt Nürnberg</b> Straße / Abschn.-Nr. / Station: St 2240_780_0,428 bis 820_0,457 PROJIS-Nr.:	Unterlage / Blatt-Nr.: 5 / 4 <b>Lageplan</b> Bau-km 2+200 - Bau-km 3+200 Maßstab: 1 : 1000
---	---

St 2240 Lauf a.d. Pegnitz - Altdorf b. Nürnberg  
 Ausbau Winn - BAB A6 AS Altdorf/Leinburg  
 Bau-km 0+126 - 4+028

aufgestellt:  
 Staatliches Bauamt Nürnberg  
 Nürnberg, den 28.11.2022

Die dargestellten Leitungen wurden von den Planunterlagen des jeweiligen Ver- und Entsorgungsbereiches übernommen. Mit Abweichungen von der tatsächlichen Lage der Leitungen muss gerechnet werden. Es wird keine Gewähr dafür übernommen, dass außer den angegebenen Leitungen nicht noch weitere Kabel, Leitungen, Überläufe, Röhre, Kanäle oder sonstige unterirdische Anlagen vorhanden sind.

© Bayerische Vermessungsverwaltung, Geobasisdaten (www.geobasis.bayern.de)  
 © Bayerisches Landesamt für Umwelt (www.lfu.bayern.de)  
 © Bayerische Straßenbauverwaltung, Bayerisches Straßenformelensystem (www.baysis.bayern.de)  
 © Daten: Bayerisches Landesamt für Denkmalpflege  
 Lagebezugssystem: DHBW2000  
 Höhenreferenzsystem: DHBW112 (NN-Höhen, Status 100)