




Ansicht West 1:100




Ansicht Süd 1:100

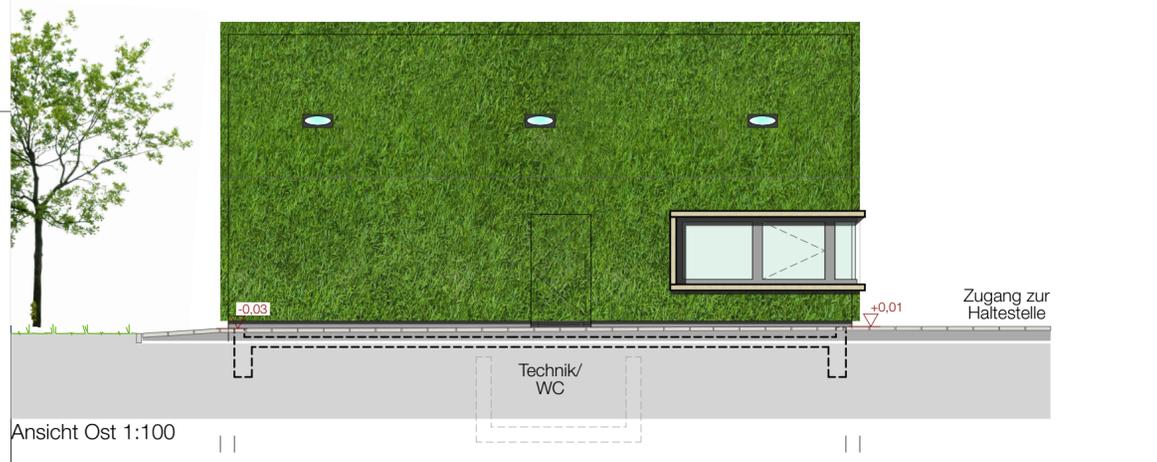

Ansicht Ost 1:100




Ansicht Nord 1:100

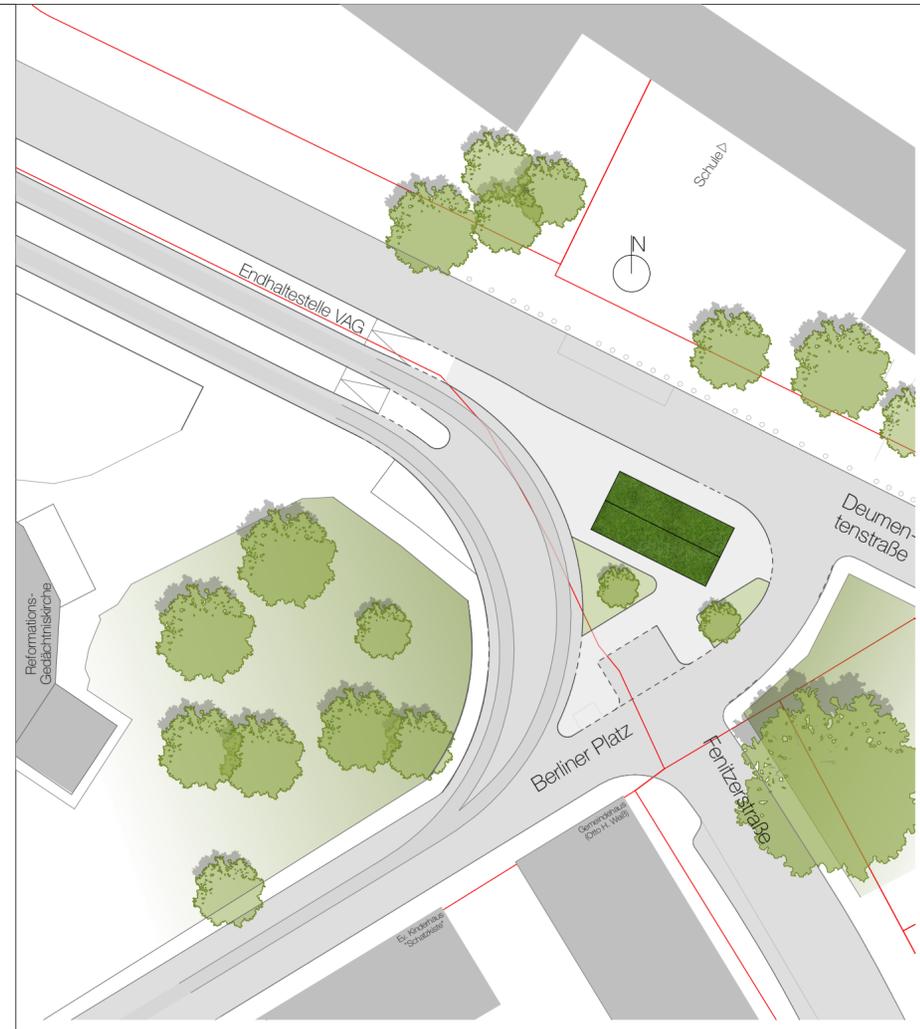


Lageplan 1:500



Grundriss Endhaltestellengebäude und Platzgestaltung 1:100

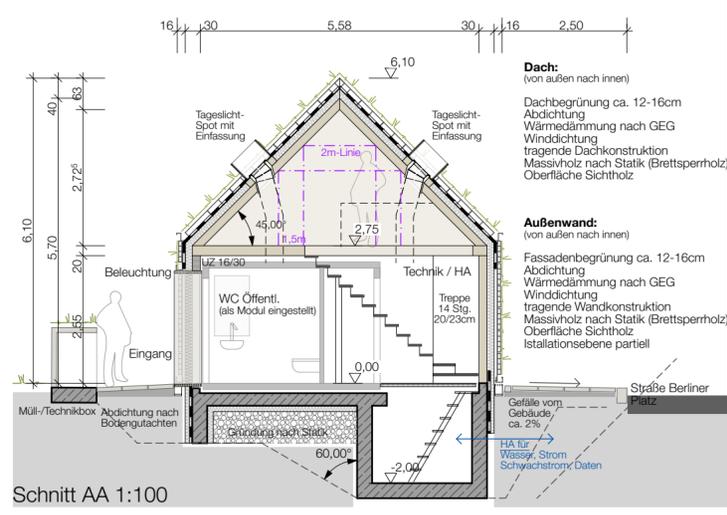

Schnitt AA 1:100

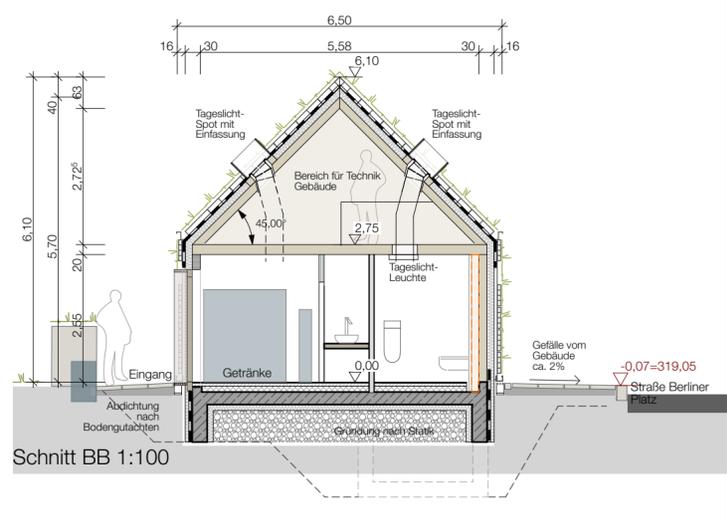

Schnitt BB 1:100

Legend for materials and construction details:

- Stahlbeton
- Tragende Wand Massivholz
- Wärmedämmung
- nichttragende Wand Gipskarton Leichtbau
- Vorwandinstallationen
- Begrünung

Height markers: 0.00, 319.13

**VERKEHRSPLANUNGSAMT NÜRNBERG**

**Feststellungsentwurf**

Verkehrsplanungsamt  
Nürnberg, den 14.03.2023  
gez. Jülich / Jülich  
gez. Wunder / Wunder (4921)

**Grunderneuerung Straßenbahn Bayreuther Straße**  
Bereich zwischen Rathenauplatz und Deumtenstraße / Stadtparkschleife

**Endhaltestellengebäude**

Maßstab: 1:100 und 1:500  
Plannummer: 4.001

BEAR.	DATUM	NAME
GEZ.	23.02.23	NOMAS
GEPR.		

Koordinatensys.: Gauß-Krüger

ANDERUNGEN	DATUM	NAME	GEPR.	ART DER ÄNDERUNG
1				
2				
3				
4				
5				

bearbeitet im Auftrag von VPL:  
**NOMAS architekten**  
Venusweg 9, 90763 Fürth  
Tel. 0911 66943530  
Nürnberg/Fürth, den 23.02.2023  
Unterschrift: [Signature]