


R:\Projekte\2017\70062_601_Ostendstraße_BA 2\4_plan\44_gp\DWG\10.2_Lageplan Grunderwerb.dwg, 10.2.2_Lageplan Grunderwerb_Detail 1 - M 1_250, 20.02.2019 12:35:08, a.steinkopf

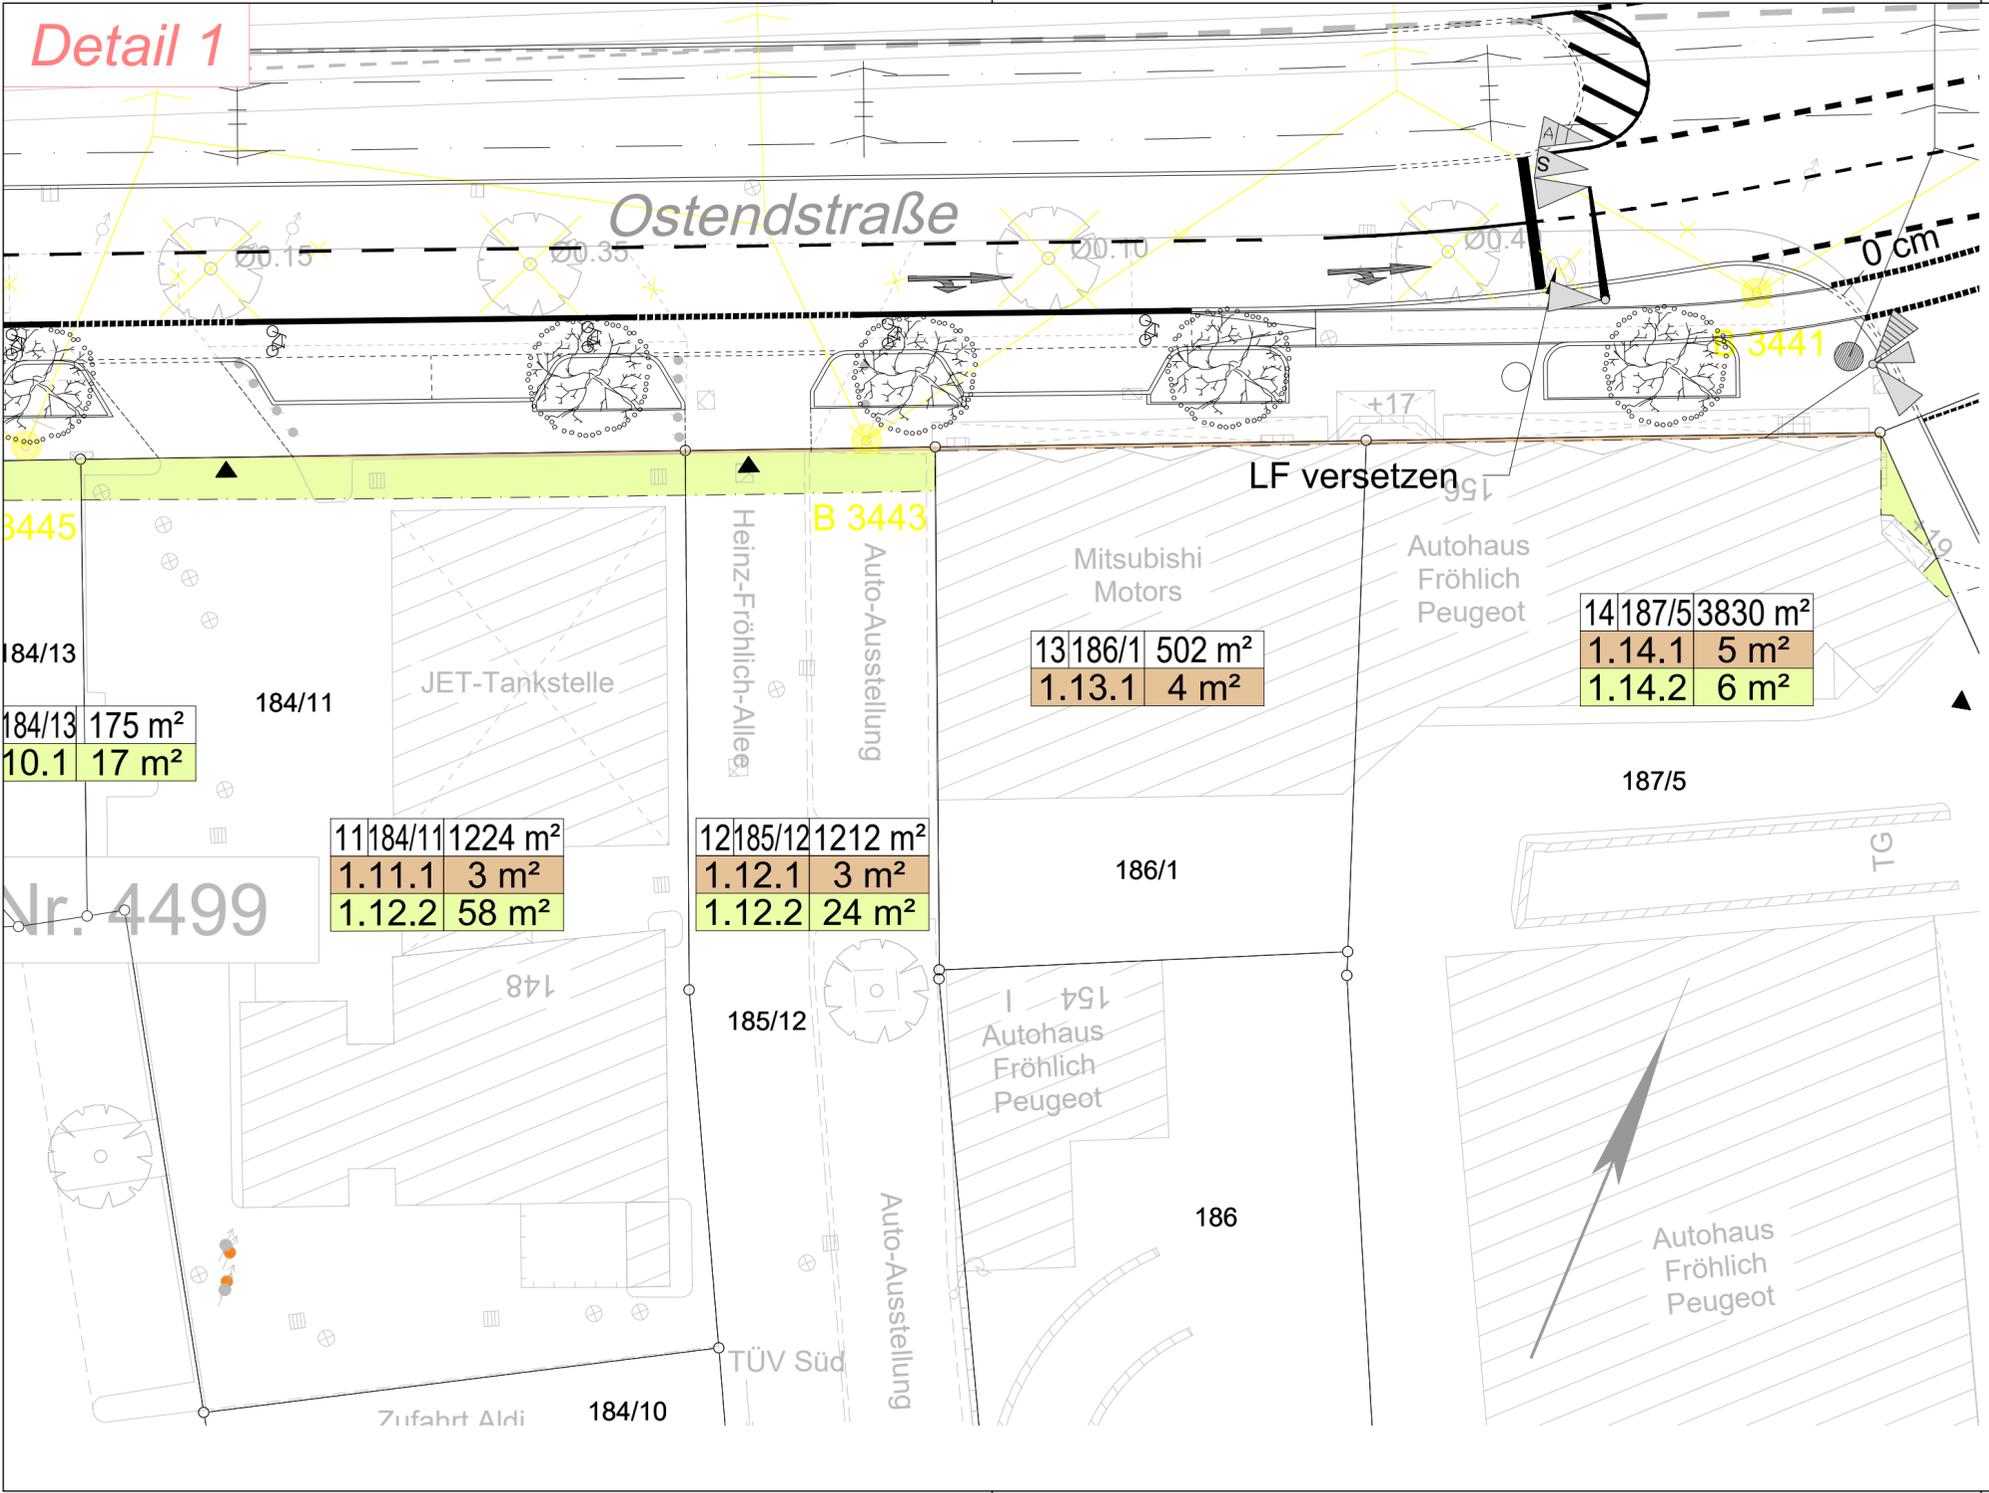

ZEICHENERKLÄRUNG

- Bestand
- Planung (betrifft diese Maßnahme von Stadt Nürnberg und VAG)
- sonstige Planungen (z. B. Maßnahme Hochbauamt) - Darstellung nur nachrichtlich

Grunderwerb:

- zu erwerbende Fläche
- vorübergehend in Anspruch zu nehmend Fläche
- mögl. Rückgabefläche
- geplanter Gebäudeabbruch

Fahrleitung:

- Fahrleitungsmast neu
- Fahrleitungsmast Bestand
- Fahrleitungsmast Abbruch
- Spanndraht

- Flur / Flurstück / Größe des Flurstücks
- lfd. Nr. im Grunderwerbsverzeichnisses / Größe der Teilfläche
2. Nr. des Grunderwerbsplanes
34. lfd. Nr. des betroffenen Flurstückes
1. Teilflächen eines Flurstückes

- Flurstücksgrenze
- Flurstücksnummer

Sonstiges:

- Planfeststellungsgrenze
- Baufeldgrenze

VERKEHRSPLANUNGSAMT



Feststellungsentwurf

10.2.2

Verkehrsplanungsamt
Nürnberg, den 15.02.2019
Unterschrift gez. Wunder
gez. Jülich (4921)

SÖR
Nürnberg, den 15.02.2019
Unterschrift gez. Daume

bearbeitet im Auftrag von VPL:



Nürnberg, den 15.02.2019
Unterschrift gez. K. Prüßner

OSTENDSTRASSE BA II
Bereich zwischen Cheruskerstraße
und der Lechnerstraße

Lageplan Grunderwerb
Detail 1

Maßstab: 1: 250

	DATUM	NAME
BEAR.	02/2019	Gajowski
GEZ.	02/2019	Steinkopf
GEPR.	02/2019	Prüßner

ÄNDERUNGEN	ART DER ÄNDERUNG			
	DATUM	NAME	GEPR.	
1				
2				
3				
4				
5				