

Bereich C2

Bereich D10

Betr.-km 398+900

Richtung Würzburg

Richtung Regensburg

Achse BAB A3

gepl. Lärmschutzwand
h = 15,00m über Gradiente
h = 10,00m

vorh. Lärmschutzwand
h = 3,50m
wird durch neue Wand ersetzt

Pfahlgründung nach
statischen Erfordernissen


Bohrpfahl-
wand

BW 398g
vorh. Stützwand wird abgebrochen
und durch eine neue ersetzt
Betr.-km 398+835 - 399+036

gepl. Lärmschutzwand
h = 14,40m über Gradiente
h = 10,00m

vorh. Lärmschutzwand
h = 2,80m
wird durch neue Wand ersetzt

Pfahlgründung nach
statischen Erfordernissen

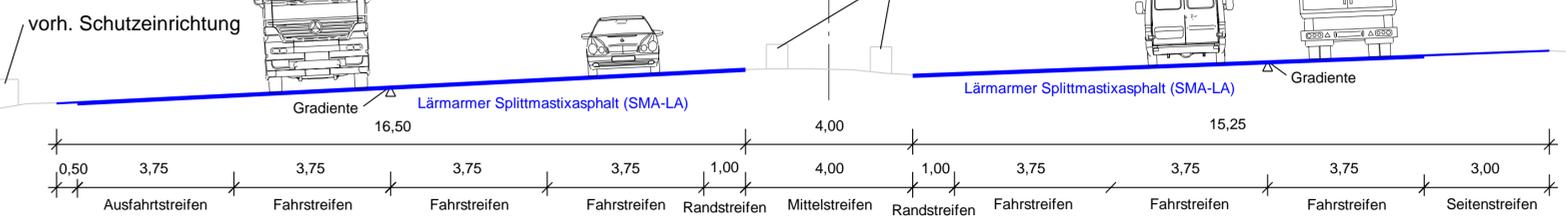

| | | | |
|--|-------------|--------------------------|------------------|
| <p>Die Autobahn Niederlassung Nordbayern Außenstelle Fürth Nürnberg Straße 18, 90762 Fürth</p> | bearbeitet: | FA 1 | Fr. Ziarkowska |
| | gezeichnet: | FA 13 | Fr. Szentgyörgyi |
| | geprüft: | FA 1 | Fr. Ziarkowska |
| | PSP-Nr.: | B02S.ABAL.0009.00 | |
| Bezeichnung: | | A3 Lärmsanierung Schwaig | |
| Datei: | | U14_Querschnitte | |

| Nr. | Art der Änderung | Datum | Zeichen |
|-----|------------------|-------|---------|
| | | | |
| | | | |

| | | | |
|-------------|--------------------------|--------------------|-----------|
| Lagesystem | DHDN/GGK - (EPSG 31468) | Stand Kataster | Juni 2021 |
| Höhensystem | DHHN 12(NN) - EPSG 7699) | Bestandsvermessung | 2015 |

FESTSTELLUNGSENTWURF

| | |
|---|-------------------------------|
| Die Autobahn GmbH des Bundes | Unterlage / Blatt-Nr.: 14 / 1 |
| Straße / Abschnitt-Nr. / Station: A3_740_0,167 bis A3_760_2,371 | Querschnitt |
| PROJIS-Nr.: XXX | Betr.-km 398+900 |
| Maßstab: 1 : 100 | |

BAB A3, Lärmsanierung Schwaig
AS Nbg./Behringersdorf - AS Nbg.-Mögeldorf - AK Nürnberg
Betr.-km 397+750 bis Betr.-km 400+182

| | |
|---|--|
| Aufgestellt: 12.07.2022 Niederlassung Nordbayern Außenstelle Fürth GB FA - Planung und Bau i.A. Zenkel, Geschäftsbereichsleiter | Geprüft: 12.07.2022 Niederlassung Nordbayern Außenstelle Fürth i.A. Boehr, Leiter der Außenstelle |
|---|--|