


Betr.-km 399+526 - Betr.- km 399+690 Bereich C6

Richtung Würzburg

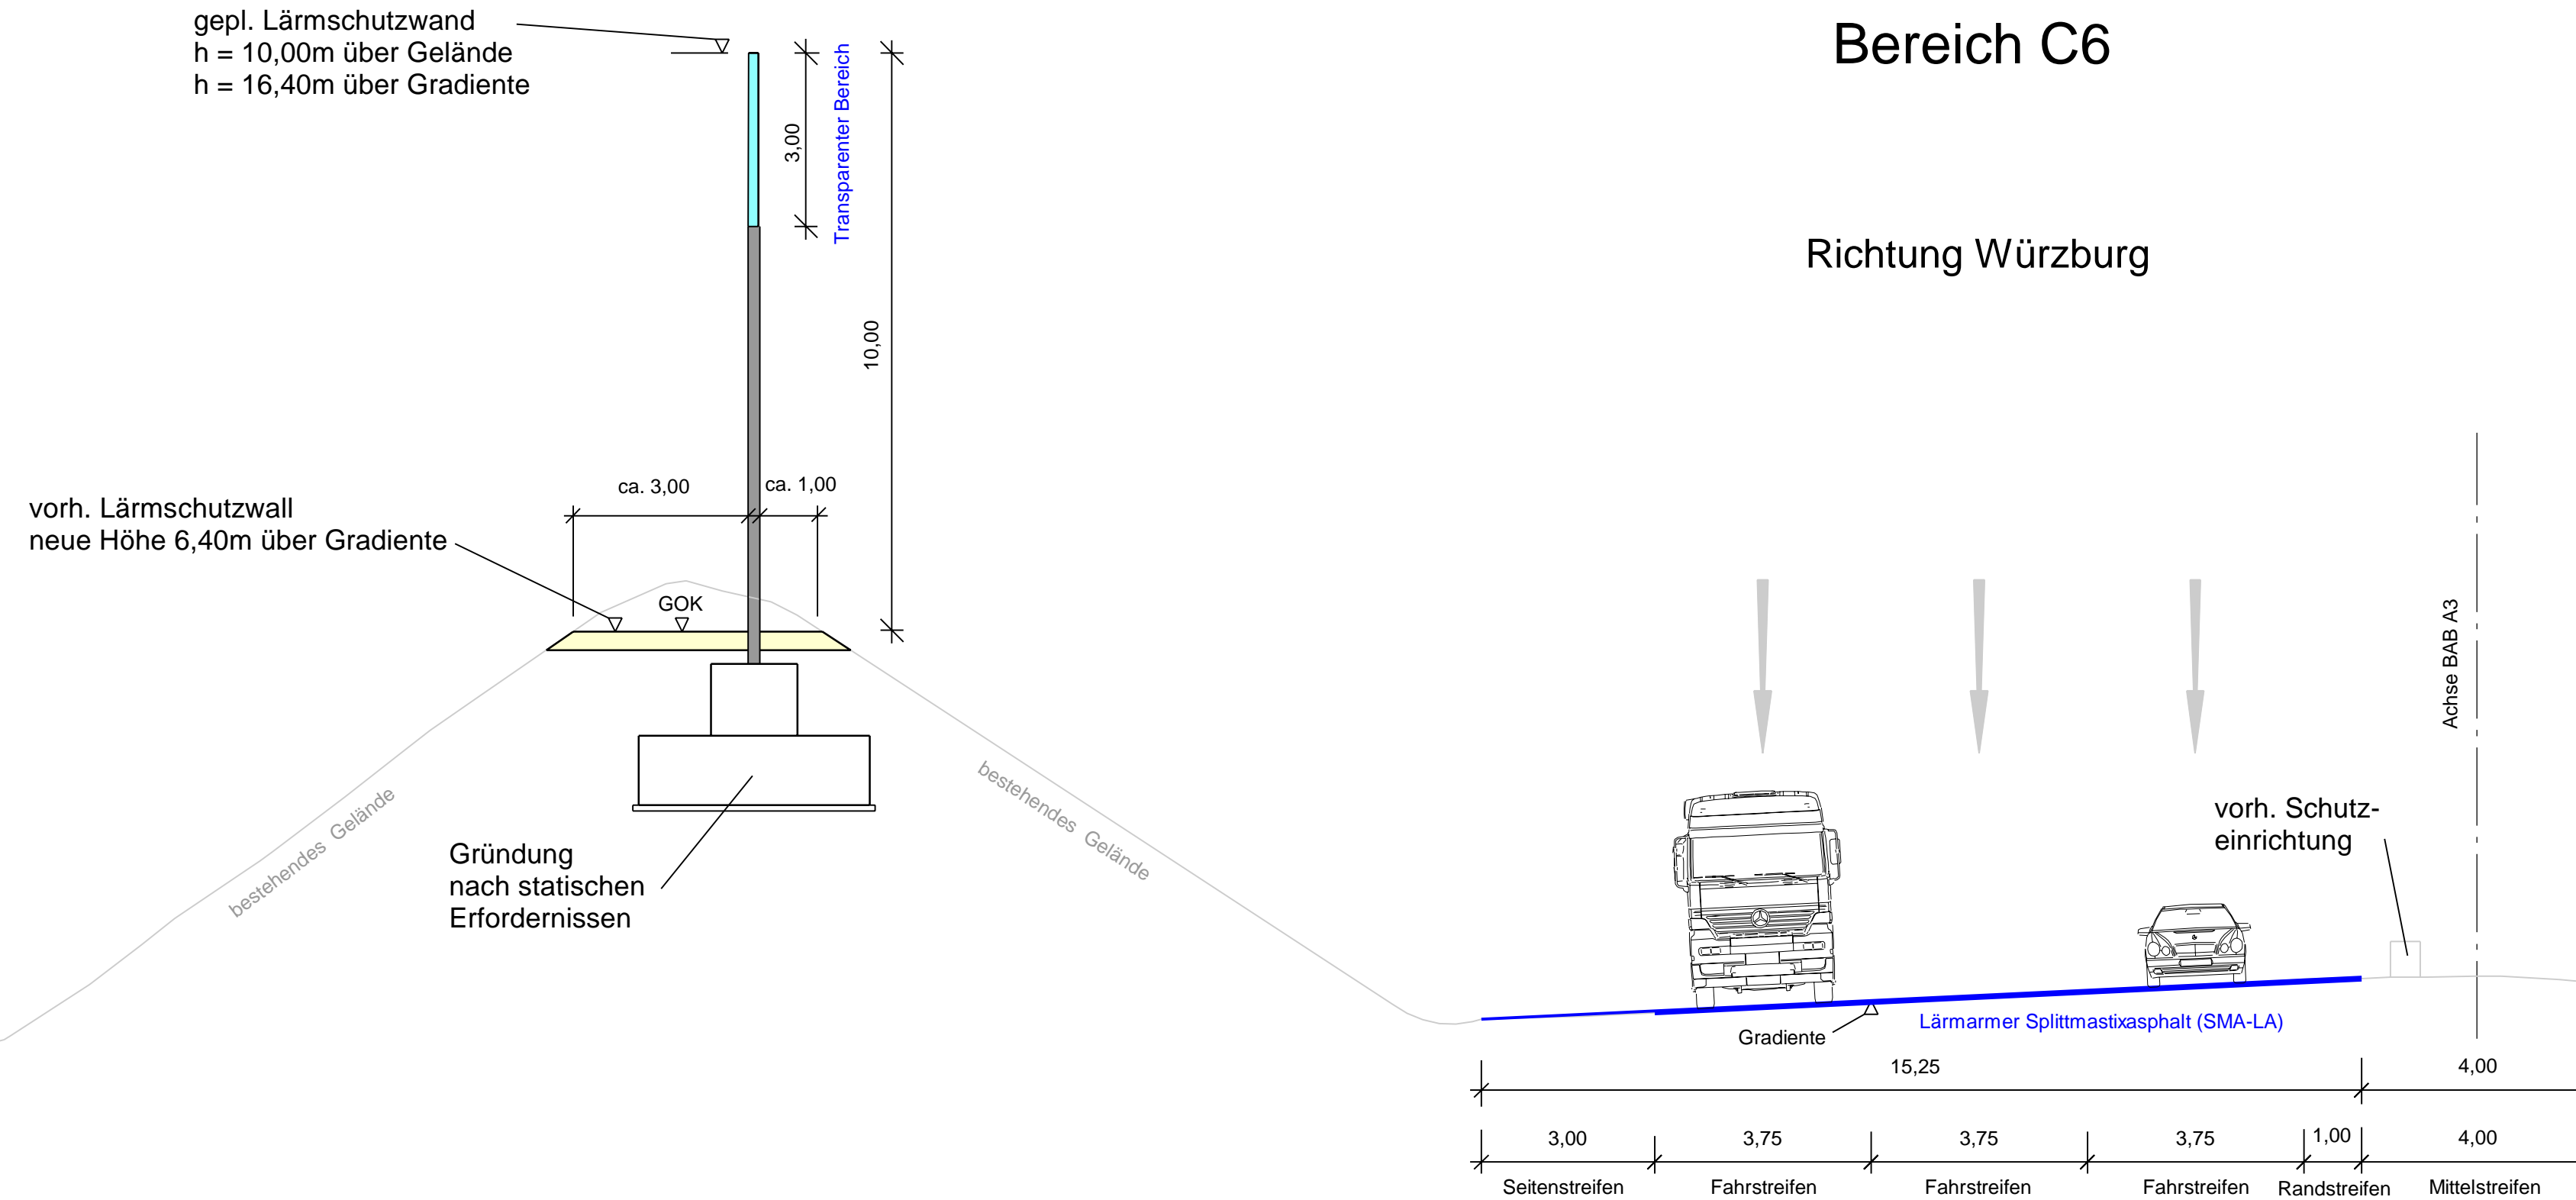

 Die Autobahn Niederlassung Nordbayern Außenstelle Fürth Nürnberger Straße 18, 90762 Fürth	bearbeitet:	FA 1	Fr. Ziarkowska
	gezeichnet:	FA 13	Fr. Szentgyörgyi
	geprüft:	FA 1	Fr. Ziarkowska
PSP-Nr.:		B02S.ABAL.0009.00	
Bezeichnung:		A3 Lärmsanierung Schwaig	
Datei:		U14_Querschnitte	

Nr.	Art der Änderung	Datum	Zeichen

Lagesystem	DHDN/GGK - (EPSG 31468)	Stand Kataster	Juni 2021
Höhensystem	DHHN 12(NN) - EPSG 7699)	Bestandsvermessung	2015

FESTSTELLUNGSENTWURF

Die Autobahn GmbH des Bundes	Unterlage / Blatt-Nr.: 14 / 2
	Querschnitt
	Betr.-km 399+526 - 399+690
Straße / Abschnitt.-Nr. / Station: A3_740_0,167 bis A3_760_2,371	Maßstab: 1 : 100
PROJIS-Nr.: XXX	

BAB A3, Lärmsanierung Schwaig
 AS Nbg./Behringsdorf - AS Nbg.-Mögeldorf - AK Nürnberg
 Betr.-km 397+750 bis Betr.-km 400+182

Aufgestellt: 12.07.2022 Niederlassung Nordbayern Außenstelle Fürth GB FA - Planung und Bau i.A. Zenkel, Geschäftsbereichsleiter	Geprüft: 12.07.2022 Niederlassung Nordbayern Außenstelle Fürth i.A. Boehr, Leiter der Außenstelle
---	--