

Stadt Nürnberg, Servicebetrieb Öffentlicher Raum Nürnberg

Frankenschnellweg (Kreisstraße N4)
Ersatzneubau Brücke über den Main-Donau-Kanal und die Südwesttangente
BW 1.418


UNTERLAGE 17.1.1.5

Lärmtechnische Untersuchungen

Teil 1: Baubereich Brücke Frankenschnellweg

Planunterlagen Baubereich

<p>aufgestellt: Nürnberg, den 23. März 2022</p>	<p>Stadt Nürnberg Servicebetrieb Öffentlicher Raum Nürnberg</p>  <p>..... Technischer Werkleiter</p>

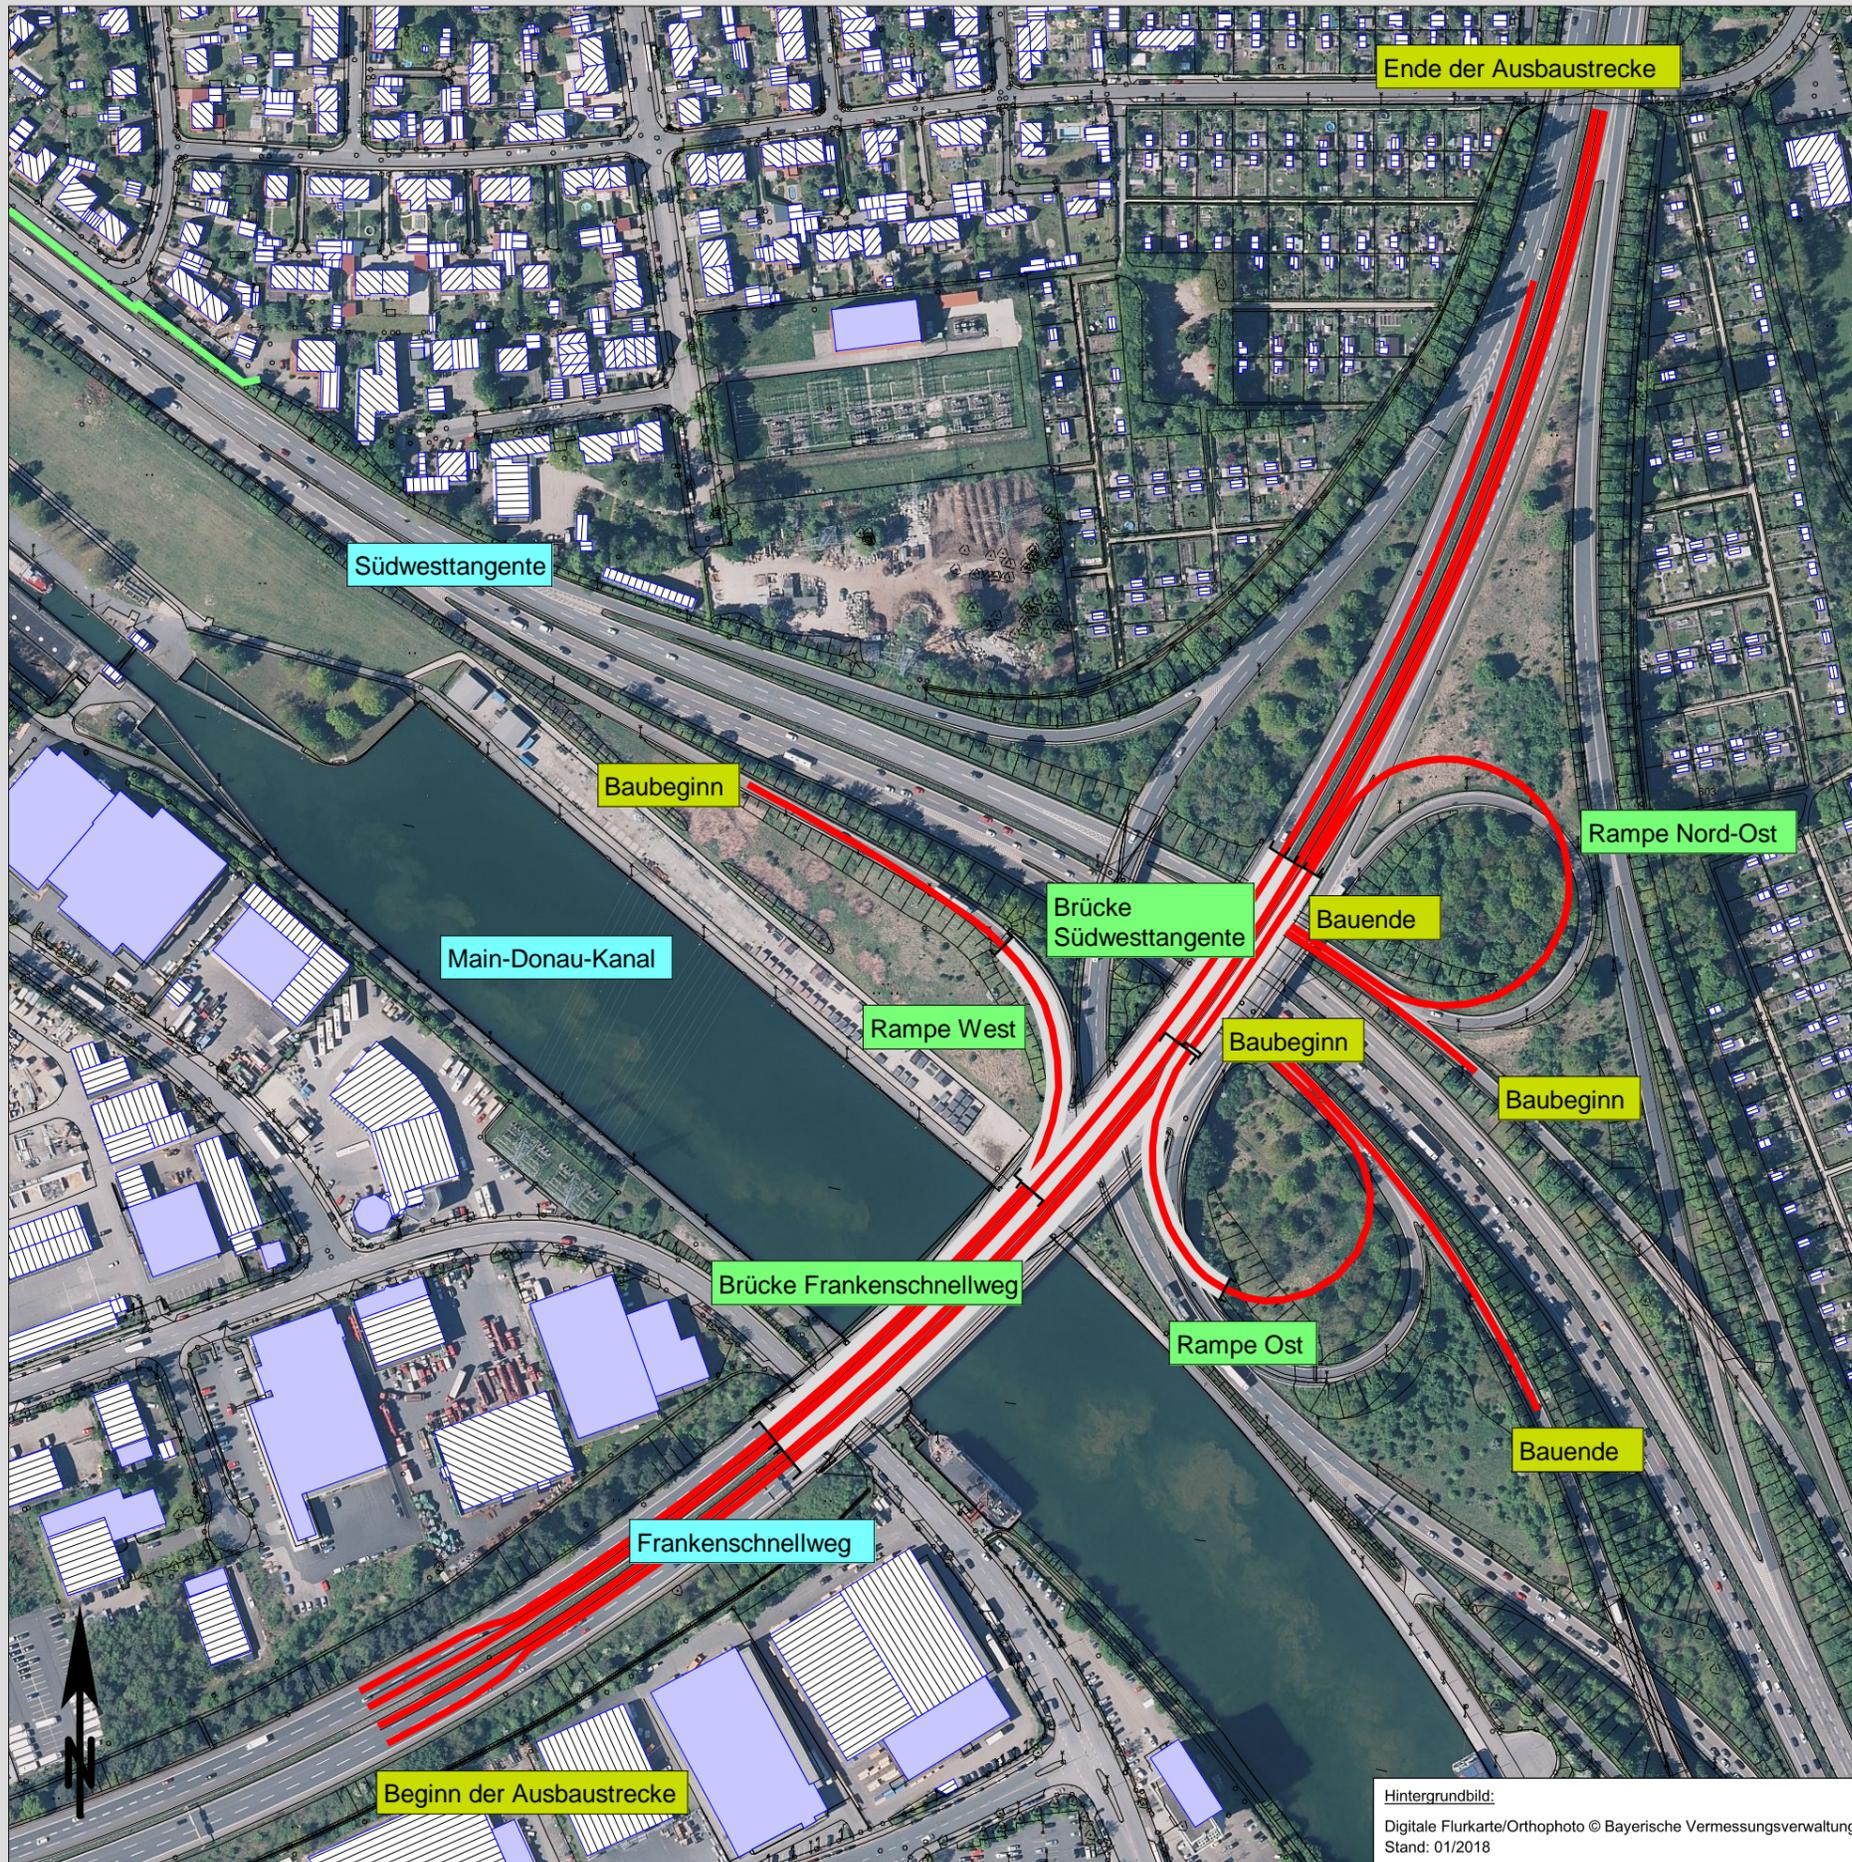


Hintergrundbild:
Digitale Flurkarte/Orthophoto © Bayerische Vermessungsverwaltung
Stand: 01/2018

Legende

Maßstab 1 : 3.000
0 20 40 60 80 100 m

-  Straßen Baubereich Brücken FSW
-  Brücke
-  Baubereich Baumaßnahme Brücke FSW
-  Lärmschutzwand (Bestand)
-  Bestandsgebäude (Wohnen/Arbeit)
-  Bestandsgebäude (Nebengebäude)
-  Bestandsgebäude (Gewerbe/Sonstiges)

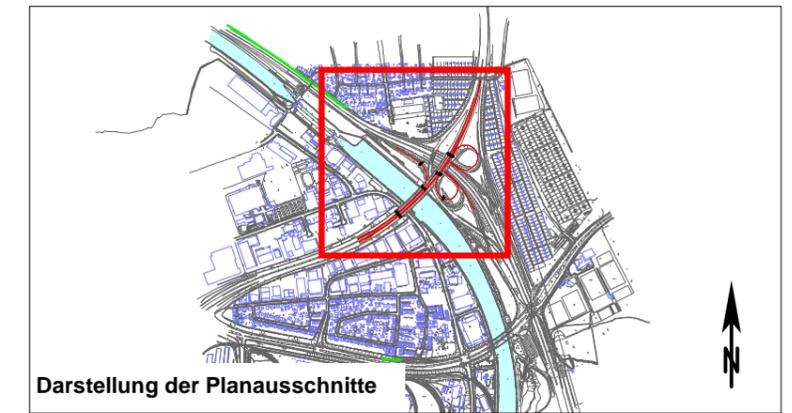

Darstellung der Planausschnitte

Entwurfsbearbeitung:  Wolfgang Sorge Ingenieurbüro für Bauphysik GmbH & Co. KG <small>Südwestpark 100, 90449 Nürnberg, Tel.0911/570-470</small>	Datum	Zeichen
	bearbeitet: 03/2022	Ko/Rh
	gezeichnet:	
	geprüft:	

Stadt Nürnberg Servicebetrieb öffentlicher Raum Nürnberg <small>Sulzbacher Straße 2 - 6, 90489 Nürnberg, Tel.0911/23117637</small>		bearbeitet:	
		gezeichnet:	
		geprüft:	
		PSP Nr.:	
		Projekt:	

c			
b			
a			
Index	Art der Änderung	Datum	Zeichen


FESTSTELLUNGSENTWURF

Stadt Nürnberg Servicebetrieb öffentlicher Raum Nürnberg <small>Sulzbacher Straße 2 - 6, 90489 Nürnberg, Tel.0911/23117637</small> Frankenschnellweg PROJIS-Nr.:	Unterlage/Blatt-Nr.: 17.1.1.5 - Blatt 1 Übersichtsplan Baubereich Baumaßnahme Brücke FSW
--	--

Frankenschnellweg (Kreisstraße N4)
Ersatzneubau Brücke über den Main-Donau-Kanal und die Südwesttangente
BW 1.418

Aufgestellt: Nürnberg, den 23. März 2022	Stadt Nürnberg Servicebetrieb öffentlicher Raum Nürnberg  Technischer Werkleiter
---	--

Gesehen:	Genehmigt:
----------	------------

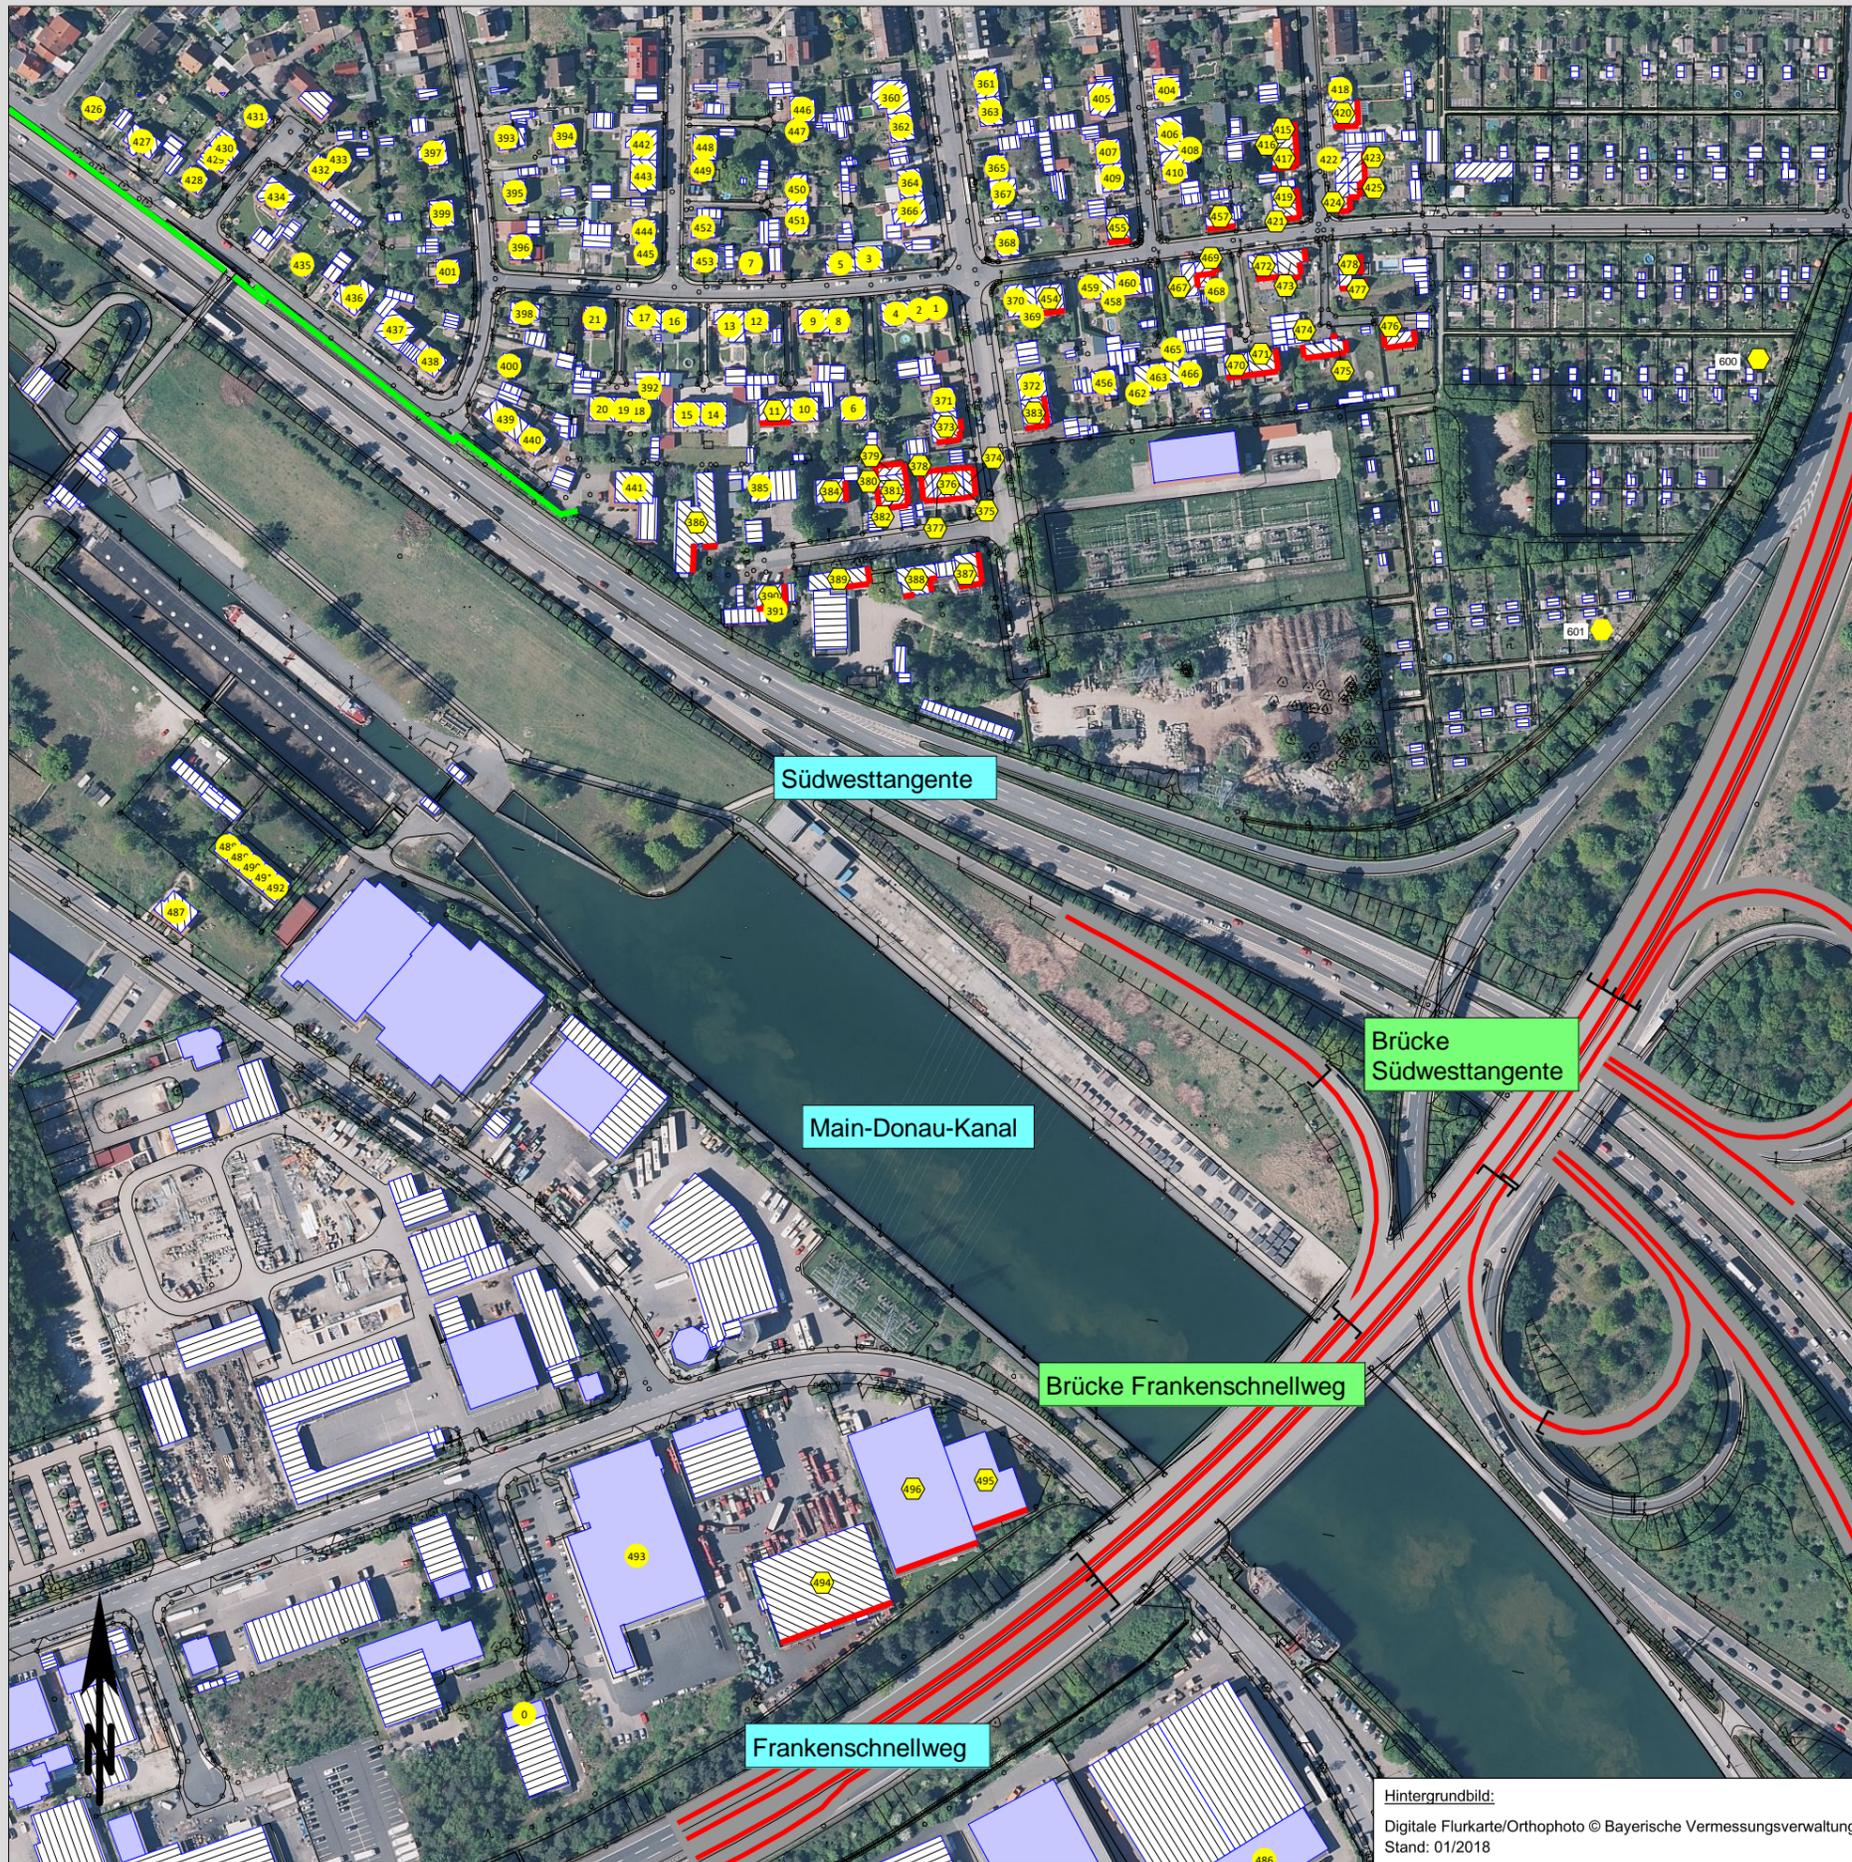


Hintergrundbild:
Digitale Flurkarte/Orthophoto © Bayerische Vermessungsverwaltung
Stand: 01/2018

Legende

-  Straße
-  Brücke
-  Lärmschutzwand (Bestand)
-  Gebäudereferenzpunkt
-  Gebäudereferenzpunkt mit Konflikt
-  Fassade mit Überschreitung der Immissionsgrenzwerte der 16. BImSchV

Maßstab 1 : 3.000
0 20 40 60 80 100 m

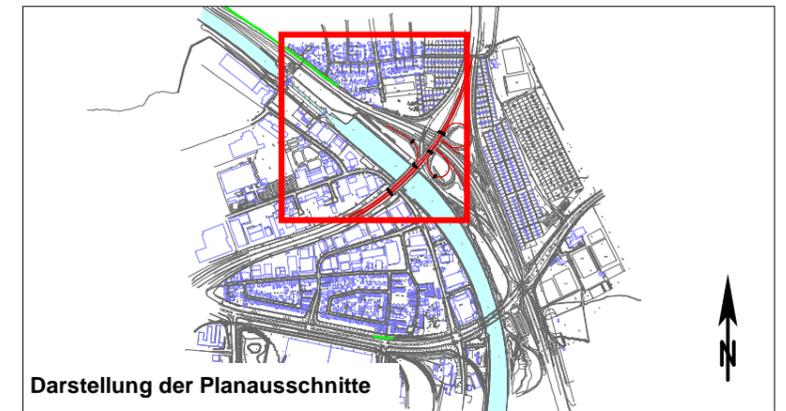

Darstellung der Planausschnitte

Entwurfsbearbeitung:	 Wolfgang Sorge Ingenieurbüro für Bauphysik GmbH & Co. KG <small>Südwestpark 100, 90449 Nürnberg, Tel.0911/670-470</small>	Datum	Zeichen
bearbeitet:		03/2022	Ko/Rh
gezeichnet:			
geprüft:			

Stadt Nürnberg Servicebetrieb öffentlicher Raum Nürnberg <small>Sulzbacher Straße 2 - 6, 90489 Nürnberg, Tel.0911/2311-7637</small>		bearbeitet: gezeichnet: geprüft: PSP Nr.: Projekt:
---	---	--

c	b	a	Index	Art der Änderung	Datum	Zeichen


FESTSTELLUNGSENTWURF

Stadt Nürnberg Servicebetrieb öffentlicher Raum Nürnberg <small>Sulzbacher Straße 2 - 6, 90489 Nürnberg, Tel.0911/2311-7637</small> Frankenschnellweg PROJIS-Nr.:	Unterlage/Blatt-Nr.: 17.1.1.5 - Blatt 2 Gebäudelärmkarte Baubereich Prognose-Planfall 2030 Referenzpunkte - Ausschnitt 1
---	--

Frankenschnellweg (Kreisstraße N4)
Ersatzneubau Brücke über den Main-Donau-Kanal und die Südwesttangente
BW 1.418

Aufgestellt: Nürnberg, den 23. März 2022	Stadt Nürnberg Servicebetrieb öffentlicher Raum Nürnberg  Technischer Leiter
---	--

Gesehen:	Genehmigt:
----------	------------

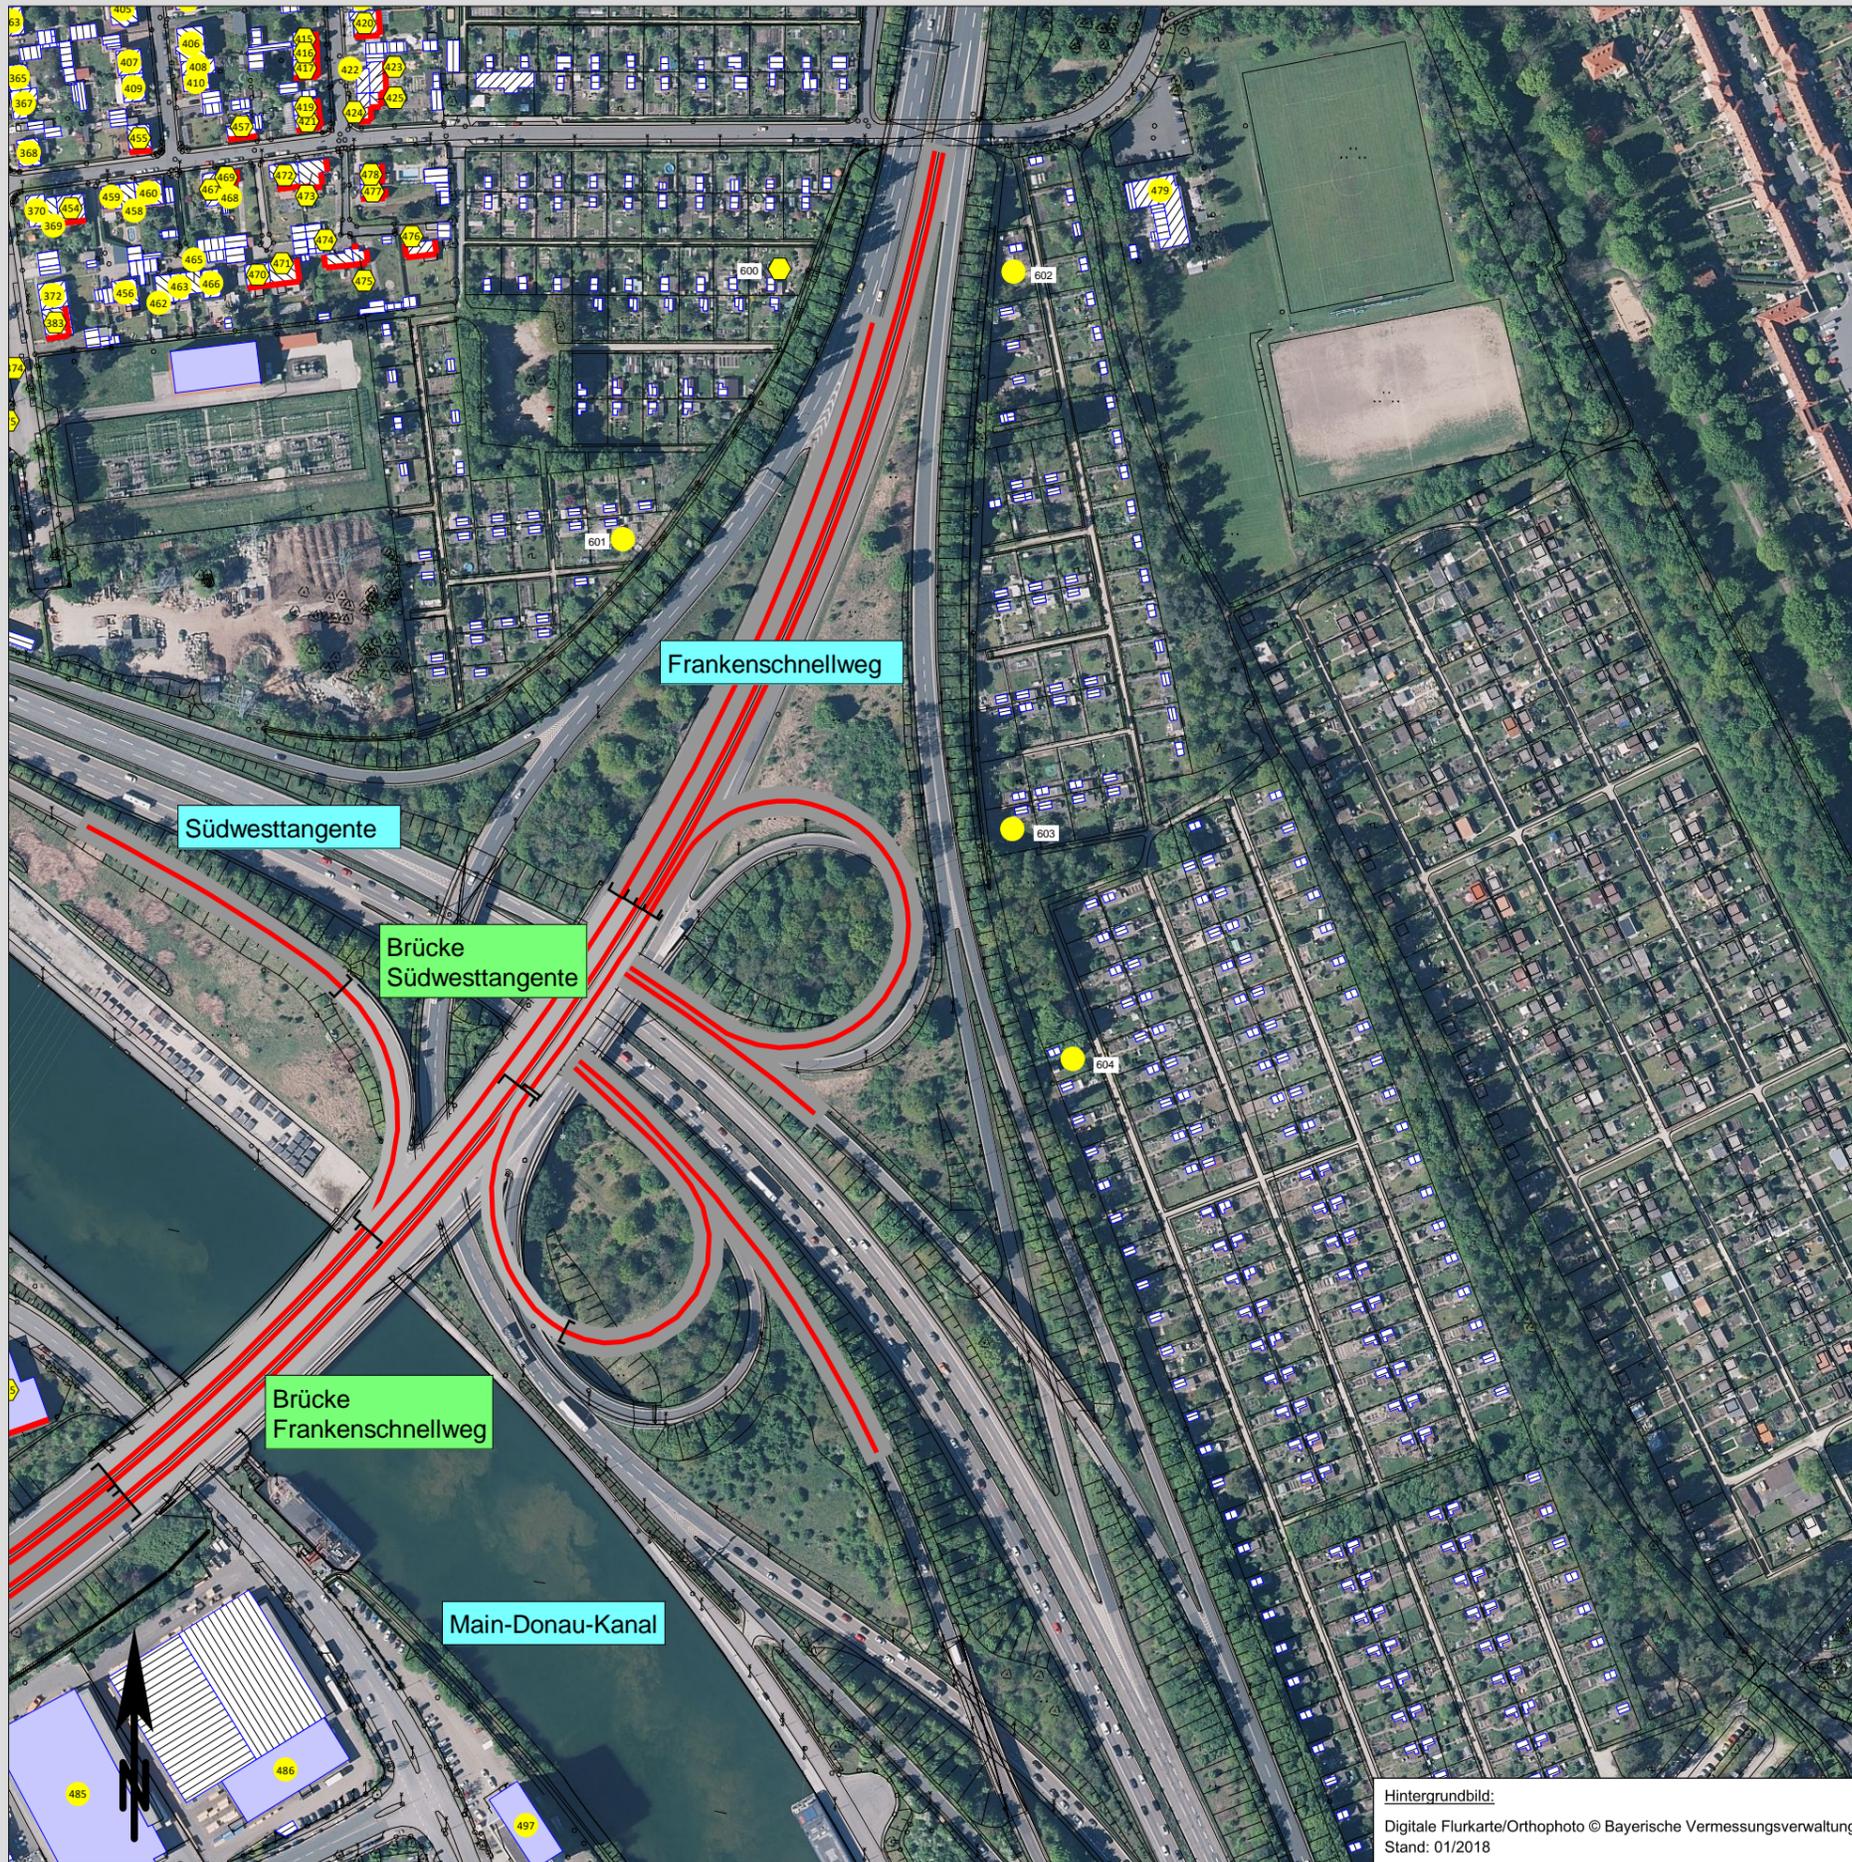


Hintergrundbild:
 Digitale Flurkarte/Orthophoto © Bayerische Vermessungsverwaltung
 Stand: 01/2018

Legende

- Straße
- Brücke
- Gebäudereferenzpunkt
- Gebäudereferenzpunkt mit Konflikt
- Fassade mit Überschreitung der Immissionsgrenzwerte der 16. BImSchV

Maßstab 1 : 3.000
 0 20 40 60 80 100 m

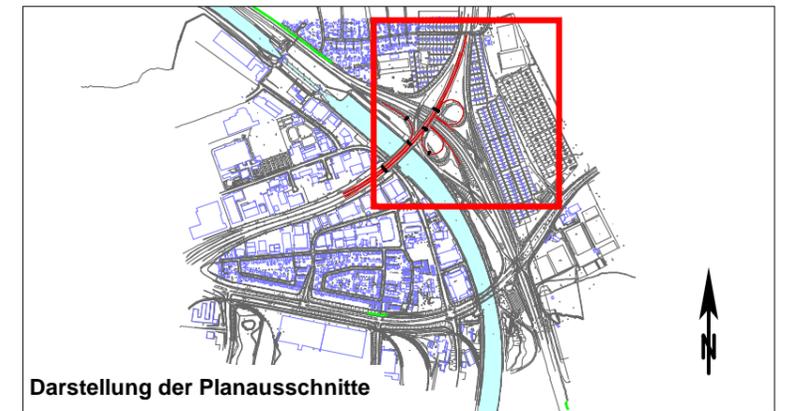

Darstellung der Planausschnitte

Entwurfsbearbeitung: Wolfgang Sorge Ingenieurbüro für Bauphysik GmbH & Co. KG <small>Südwestpark 100, 90449 Nürnberg, Tel.0911/670-470</small>	Datum	Zeichen
	bearbeitet: 03/2022	Ko/Rh
	gezeichnet:	
	geprüft:	

Stadt Nürnberg Servicebetrieb öffentlicher Raum Nürnberg <small>Sulzbacher Straße 2 - 6, 90489 Nürnberg, Tel.0911/231-7637</small>		bearbeitet:	
		gezeichnet:	
		geprüft:	
		PSP Nr.:	
		Projekt:	

c			
b			
a			
Index	Art der Änderung	Datum	Zeichen

FESTSTELLUNGSENTWURF

Stadt Nürnberg Servicebetrieb öffentlicher Raum Nürnberg <small>Sulzbacher Straße 2 - 6, 90489 Nürnberg, Tel.0911/23117637</small> Frankenschnellweg PROJIS-Nr.:	Unterlage/Blatt-Nr.: 17.1.1.5 - Blatt 3 Gebäudelärmkarte Baubereich Prognose-Planfall 2030 Referenzpunkte - Ausschnitt 2
--	--

Frankenschnellweg (Kreisstraße N4)
 Ersatzneubau Brücke über den Main-Donau-Kanal und die Südwesttangente
 BW 1.418

Aufgestellt: Nürnberg, den 23. März 2022	Stadt Nürnberg Servicebetrieb öffentlicher Raum Nürnberg Technischer Leiter
---	---

Gesehen:	Genehmigt:
----------	------------