


16-148-UVS-HalenbrückenPläne/Layout/Schutzgüter2_BKP-Wohn-Erhoh2-HB-FSW_UVS-Wohn-Erhoh_2020-10-14

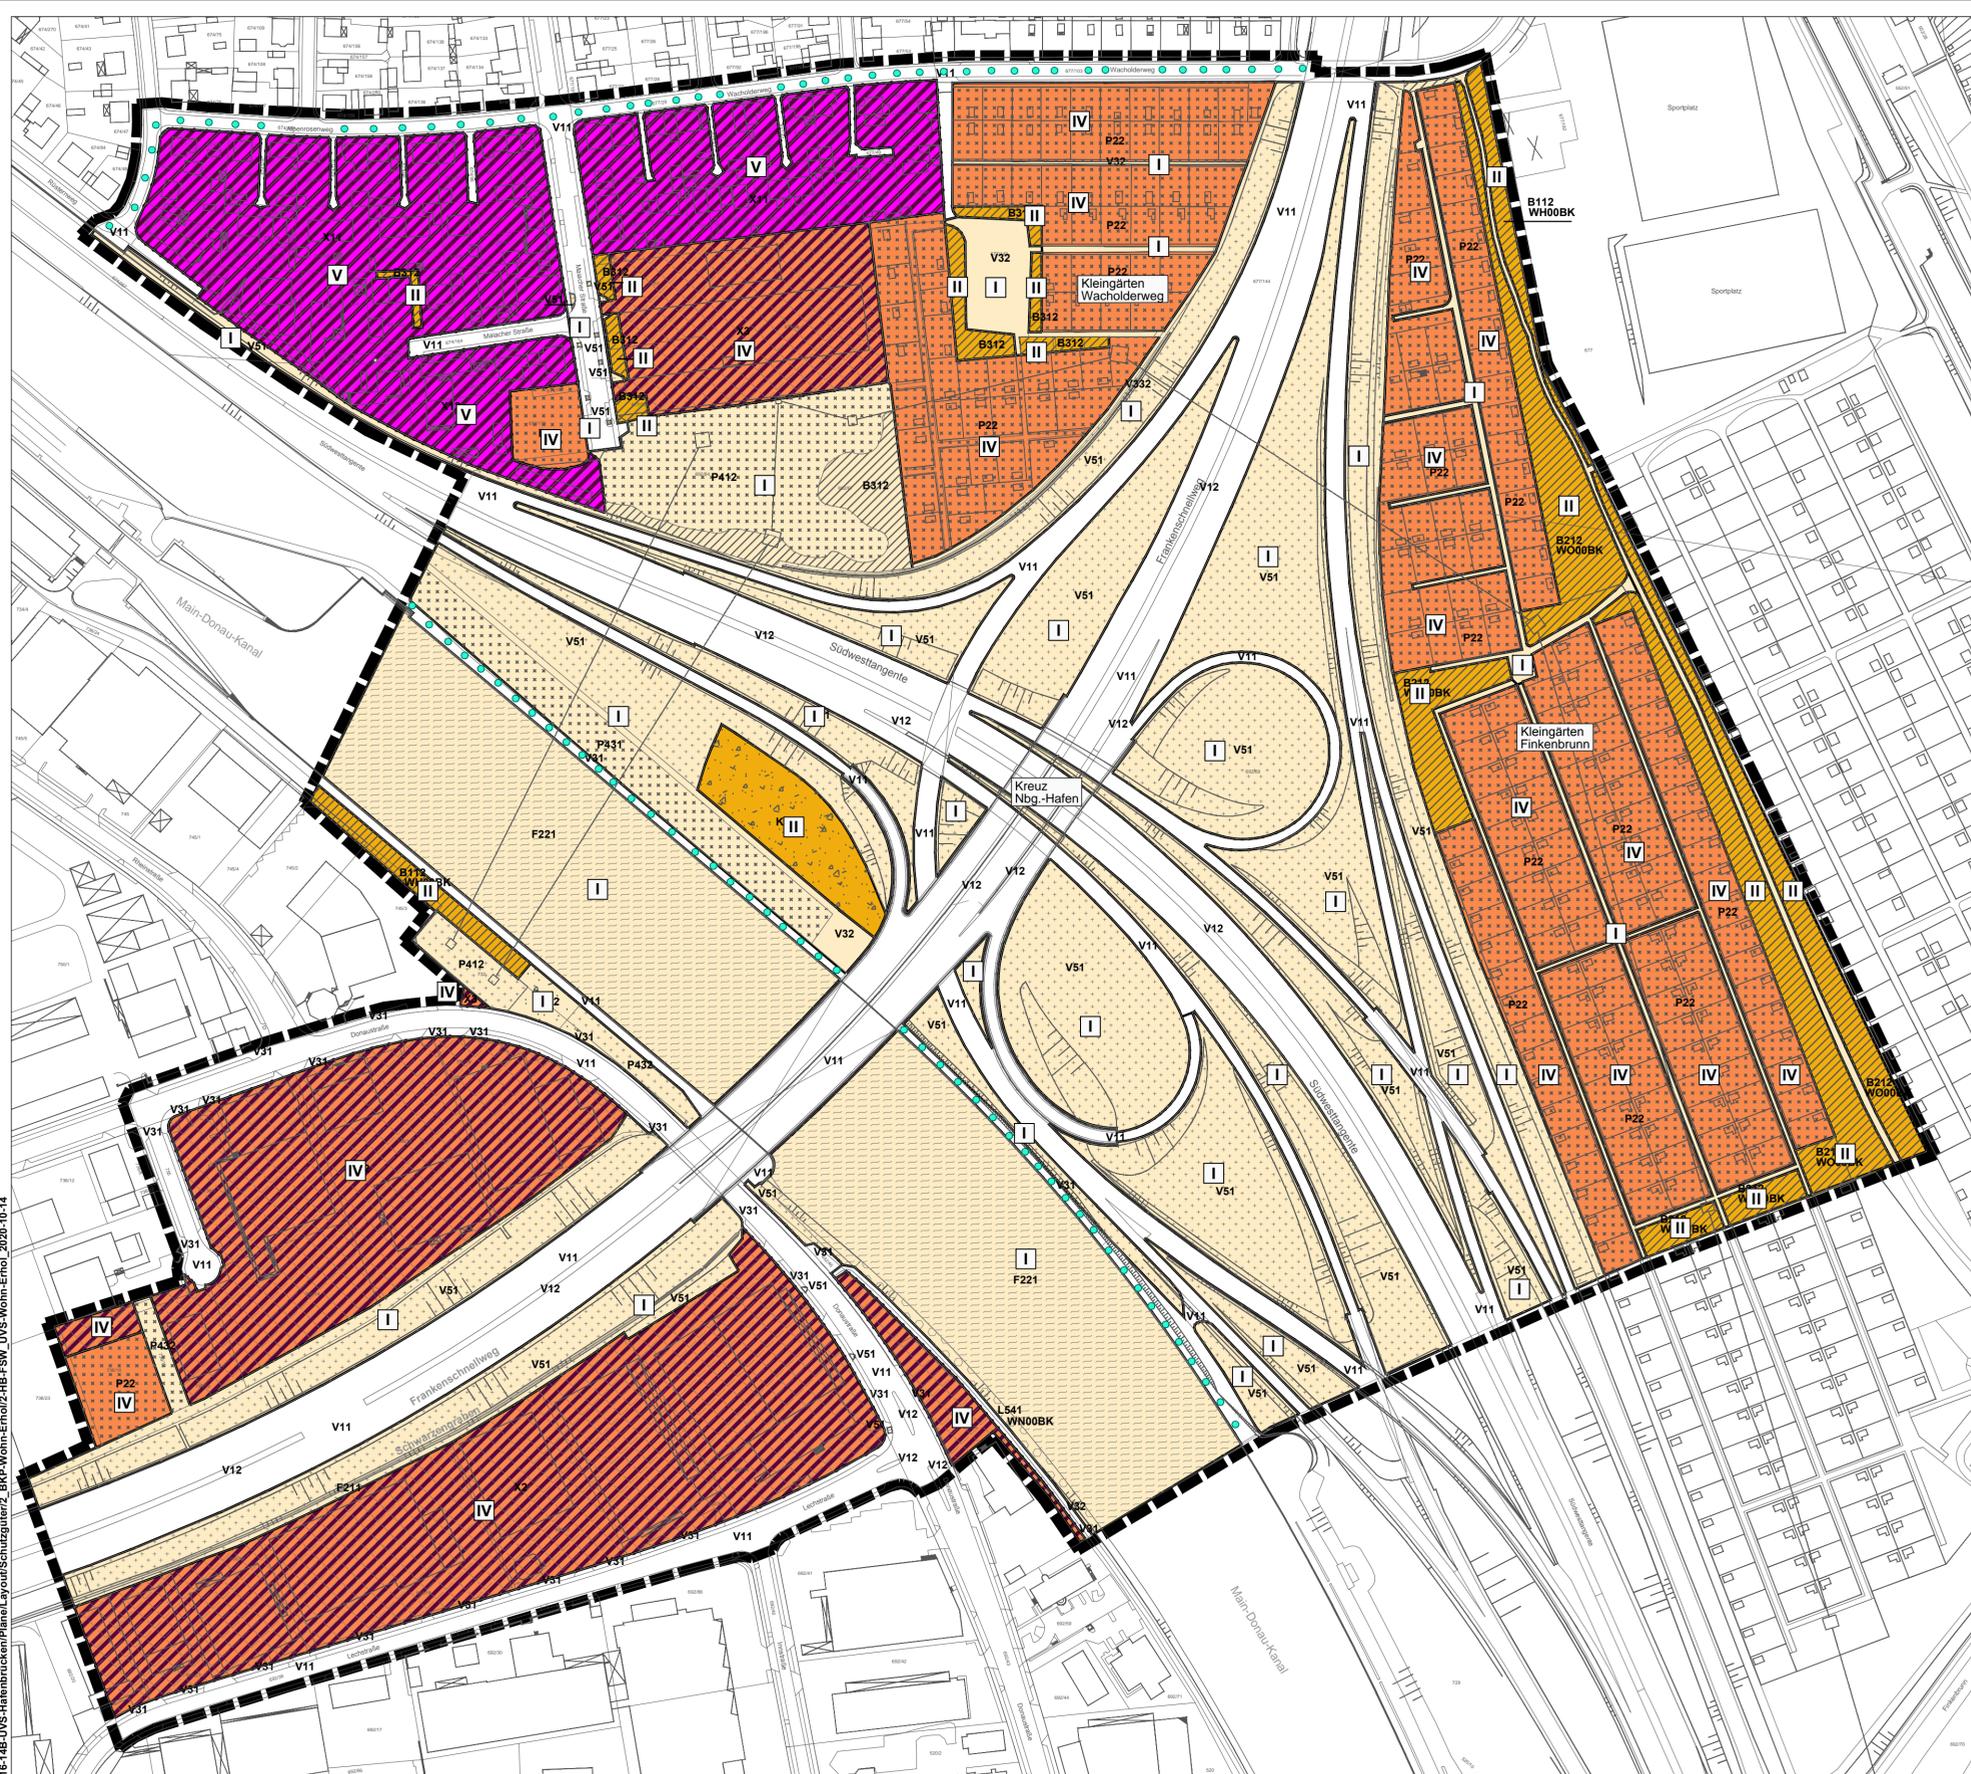

Bedeutung

Erholung

- V sehr hoch
- IV hoch
- III mittel (entfällt)
- II gering
- I sehr gering

Wohnen

- V sehr hoch
- IV hoch

Straßen und Wege ohne Bewertung

Erholungsnutzung, Freizeitinfrastruktur

- Fuß- und Radwegverbindungen

Kulturelles Erbe, sonstige Sachgüter

- Keine Vorkommen

Biotop- und Nutzungstypen

Wald

- L541 Laubwald

Baumreihen, Baumgruppen

- B312 Baumreihen einheimischer, standortgerechter Arten, mittlere Ausprägung

Feldgehölze, Hecken, Gebüsche

- B112 Mesophile Gebüsche/ Hecken
- B212 Feldgehölze mit überwiegend einheimischen, standortgerechten Arten, mittlere Ausprägung

Gewässer

- F211 Gräben, naturfern
- F221 Künstlich angelegtes Fließgewässer, Kanal, naturfern

Kraut-, Ruderal- und Staudenfluren, Säume

- K122 Mäßig artenreiche Säume und Staudenfluren, frischer bis mäßig trockener Standorte

Siedlungsbereiche

- X11 X12 Wohn-/ Misch- und Kerngebiete
- X2 X3 Industrie, Gewerbe/ Sondergebiete

Freiflächen der Siedlungsbereiche

- P22 Privatgärten und Kleingartenanlagen, strukturreich
- P412 Sonderflächen der Land- und Energiewirtschaft, teilversiegelt
- P431 Ruderalflächen im Siedlungsbereich, vegetationsarm, -frei
- P432 Ruderalflächen im Siedlungsbereich mit artenarmen Ruderal- und Staudenfluren

Grünflächen, Gehölzbestände entlang von Verkehrswegen


- V51 Grünflächen und Gehölzbestände entlang von Verkehrsflächen, junge bis mittlere Ausprägung

Verkehrsflächen des Straßenverkehrs

- V11 Straßenverkehrsflächen, versiegelt
- V12 Straßenverkehrsflächen, befestigt
- V31 Rad-, Fuß- und Wirtschaftswege, versiegelt
- V32 Rad-, Fuß- und Wirtschaftswege, befestigt
- V332 Rad-, Fuß- und Wirtschaftswege, bewachsen Grünwege

Sonstige Planzeichen

- Untersuchungsraum

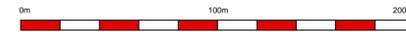

 Dipl.-Ing. (FH) Landschaftsarchitekt Händelstraße 25 - 63743 Aschaffenburg Telefon: 06028 - 30 77 670 mobil: 0176 - 220 44 906 e-mail: roland.raab@ten-net.de	M17204	Datum	Zeichen
	bearbeitet:	August 2021	StW
	gezeichnet:	August 2021	KiScho
	geprüft:	August 2021	

Stadt Nürnberg Servicebetrieb Öffentlicher Raum Nürnberg Sulzbacher Straße 2 - 6, 90489 Nürnberg, Tel.0911/231-7637	bearbeitet:		
	gezeichnet:	August 2021	Hom
	PSP Nr.:		
	Projekt:		

c			
b			
a			
Index	Art der Änderung	Datum	Zeichen

FESTSTELLUNGSENTWURF

Stadt Nürnberg Servicebetrieb Öffentlicher Raum Nürnberg Sulzbacher Straße 2 - 6, 90489 Nürnberg, Tel.0911/231-7637 Frankenschnellweg	Unterlage/Blatt-Nr.:	19.4.2.2
	Umweltverträglichkeitsstudie	
	Bestand und Bewertung Schutzgut Menschen, kulturelles Erbe, sonstige Sachgüter	
PROJIS-Nr.:	Maßstab: 1 : 2.000	

Frankenschnellweg (Kreisstraße N4)	
Ersatzneubau Brücke über den Main-Donau-Kanal und die Südwesttangente BW 1.418	

Aufgestellt: Nürnberg, den 10.08.2021	Stadt Nürnberg Servicebetrieb Öffentlicher Raum Nürnberg Technischer Werkleiter
--	---