


# FREISTAAT BAYERN REGIERUNGSBEZIRK MITTELFRANKEN

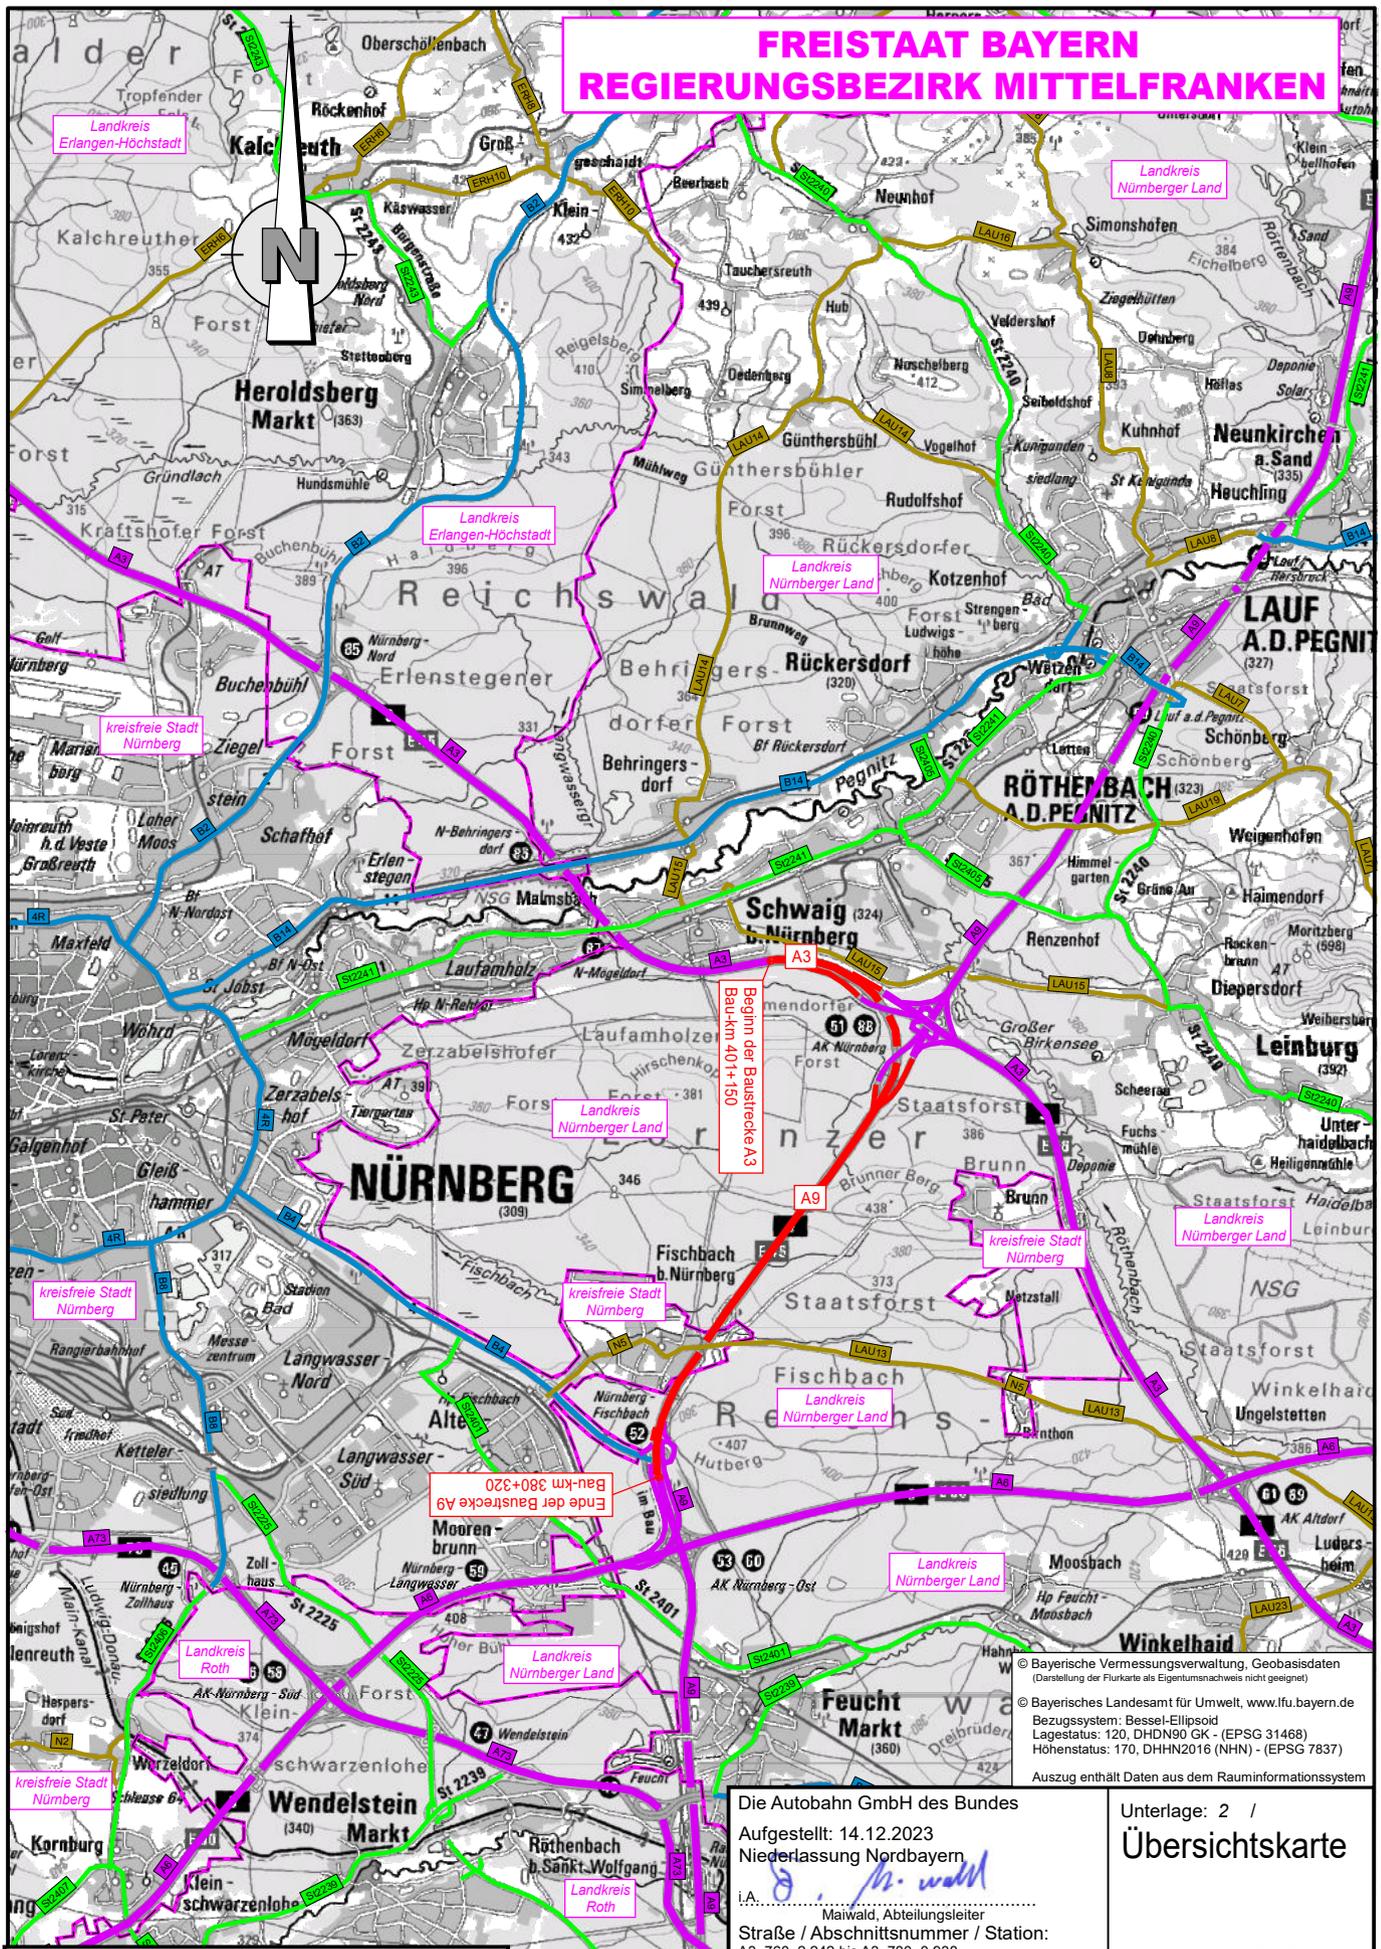

Beginn der Baustrecke A3  
Bau-km 401+150

Ende der Baustrecke A9  
Bau-km 380+320

ZEICHENERKLÄRUNG	
Planung	Straßennetz
Baumaßnahme	Bundesautobahn
Verwaltung	Bundesstraße
Kreisgrenze	Landesstraße/Staatsstraße
	Kreisstraße
	sonstige Straße

© Bayerische Vermessungsverwaltung, Geobasisdaten  
(Darstellung der Flurkarte als Eigentumsnachweis nicht geeignet)

© Bayerisches Landesamt für Umwelt, www.lfu.bayern.de  
Bezugssystem: Bessel-Ellipsoid  
Lagestatus: 120, DHDN90 GK - (EPSG 31468)  
Höhenstatus: 170, DHHN2016 (NHN) - (EPSG 7837)

Auszug enthält Daten aus dem Rauminformationssystem

Die Autobahn GmbH des Bundes  
Aufgestellt: 14.12.2023  
Niederlassung Nordbayern  
i.A.   
Mairwald, Abteilungsleiter  
Straße / Abschnittsnummer / Station:  
A3\_760\_2\_242 bis A3\_780\_0\_938  
A9\_640\_0\_474 bis A9\_660\_0\_586

Unterlage: 2 /  
**Übersichtskarte**  
Maßstab: 1:100000  
Datum: 14.12.2023

PROJIS-Nr.: 09 920 099 00

**8-streifiger Ausbau der BAB A 9  
AK Nürnberg bis AK Nürnberg - Ost  
Bau-km 401+150 (A3) - 380+320 (A9)**