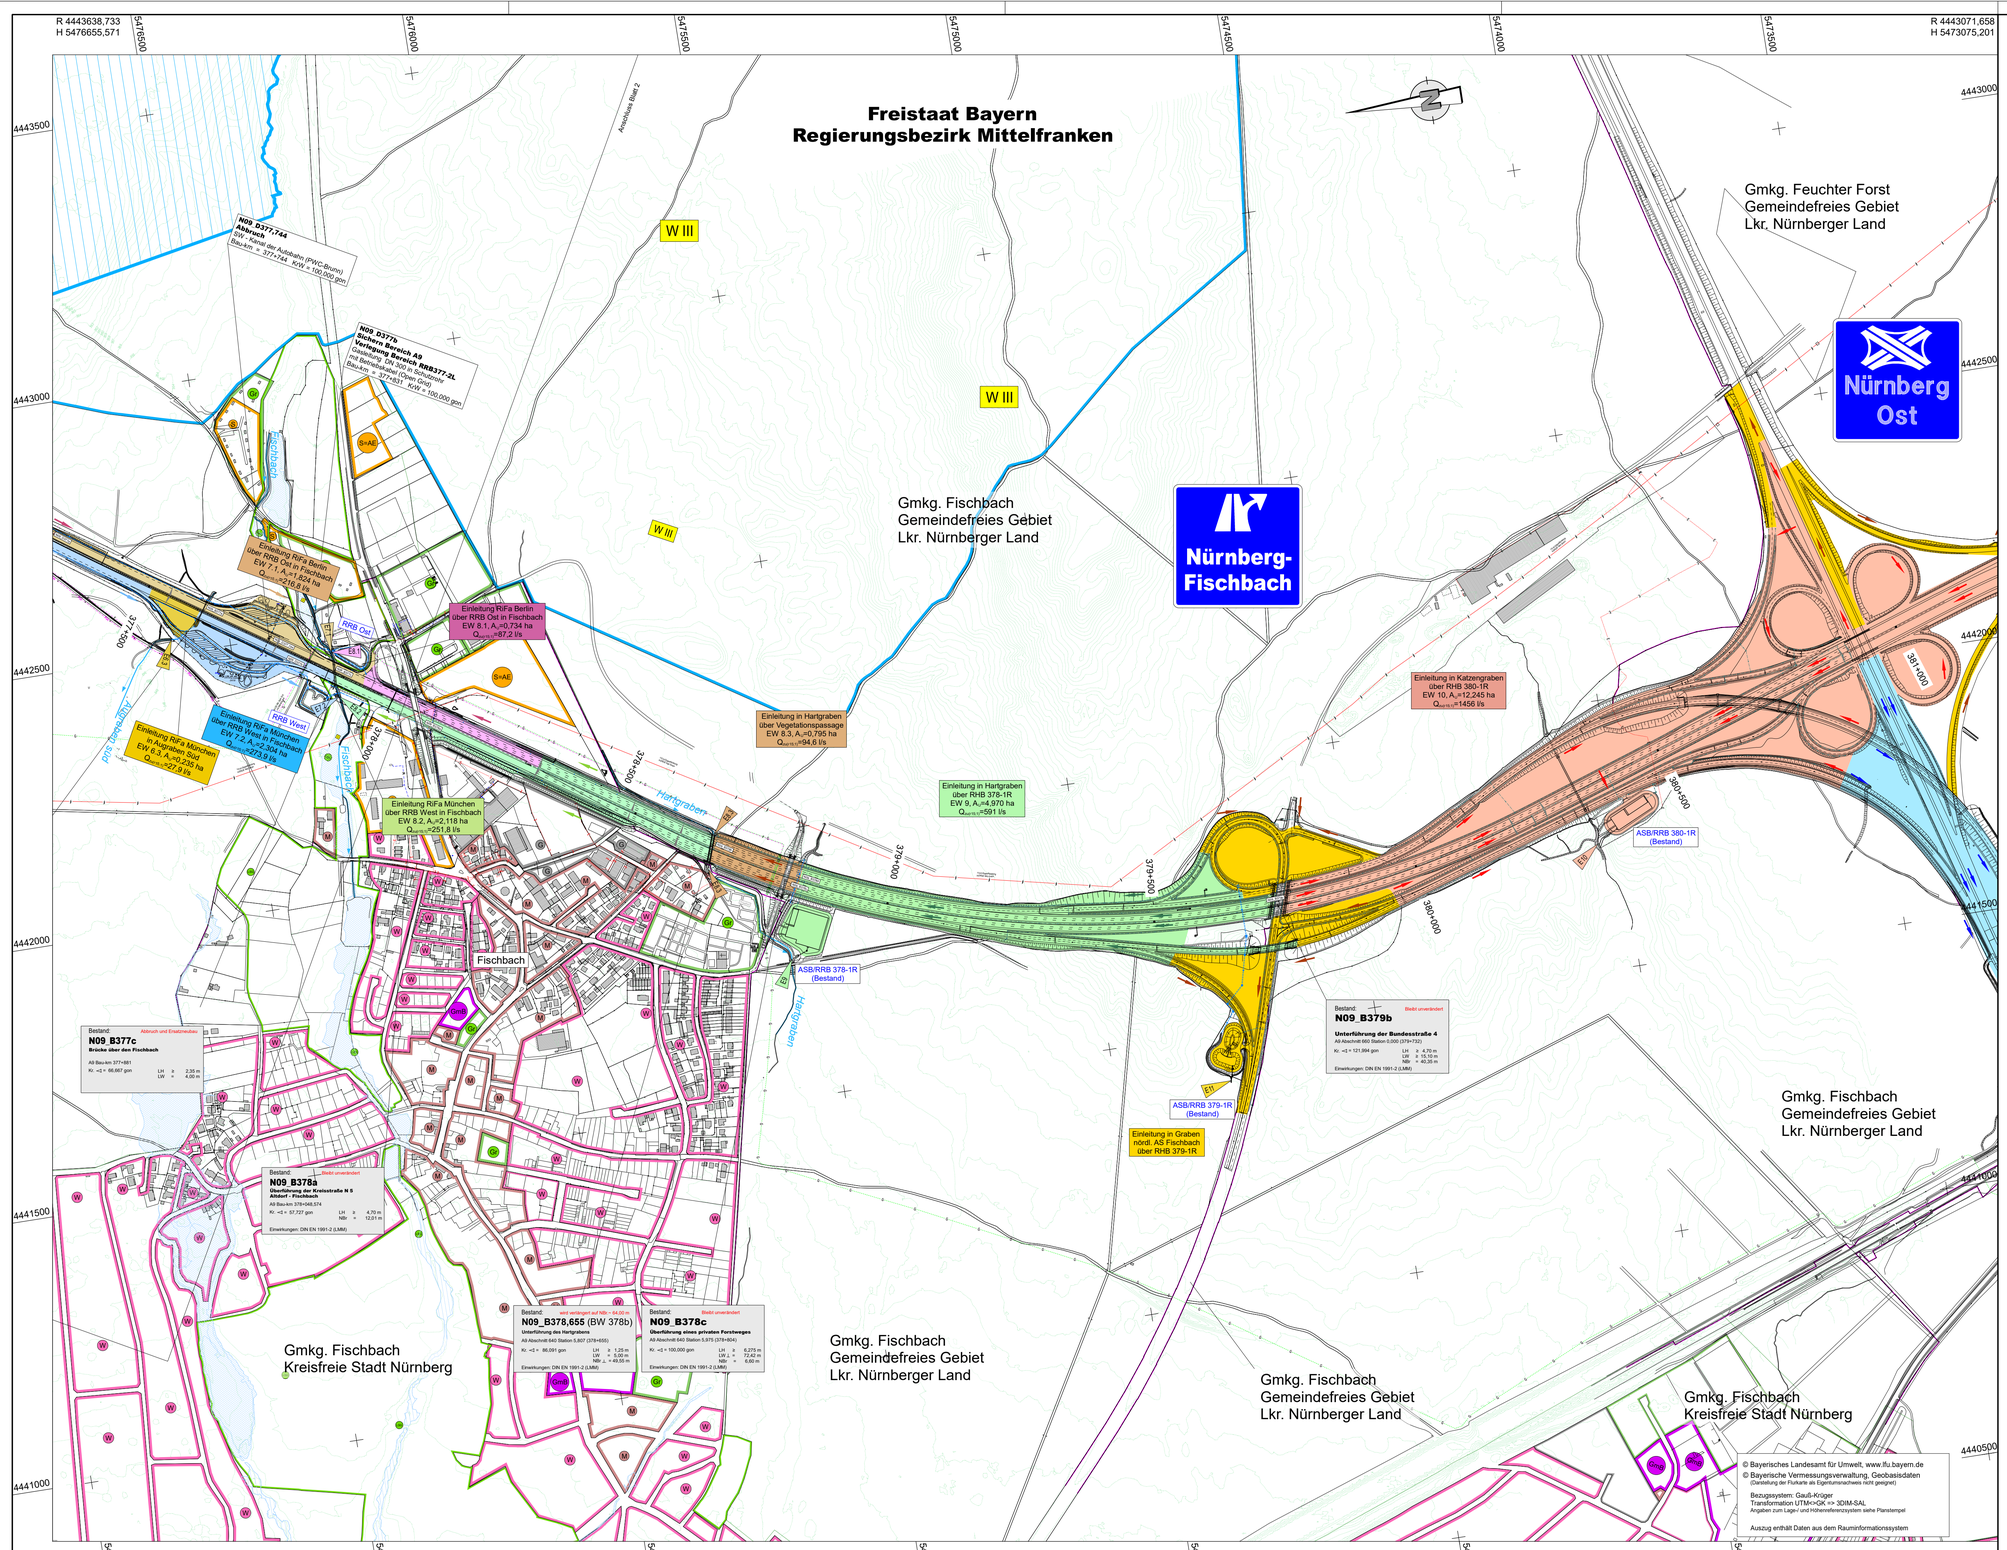

Zeichenerklärung

Einzugsgebiete der RHB

Einleitungsstelle

vorhandene Vorfluter

vorhandene Vorfluter verrohrt

Nachrichtlich: Richtungsfahrbahn Berlin-München (in Bau bis 2024)

Planung in schwarz dargestellt

Versorgungseinrichtungen

vorhanden | geplant

- Trinkwasserleitung
- Gasleitung
- E-Freileitung
- E-Leitung
- Fernmeldeleitung
- Schmutzwasserleitung
- Schmutzwasser Druckleitung
- BAB-Kabel
- T-Com Fernmeldeleitung
- URL - Kabel versch. Versorger
- Beleuchtungskabel

Gebiete und Flächen

vorhanden

- Wohnbaufläche
- gemischte Baufläche
- gewerbliche Baufläche
- Sondergebiet
- Grünfläche
- Gemeinbedarf

Schutzgebiete Natur, Landschaft, Wasser

- Überschemmungsgebiet
- Wasserschutzzone I+II
- Wasserschutzzone III

Entwässerung

vorhanden | geplant (nachrichtlich)

- Fließweg der Oberflächenentwässerung (Muldengerieltung)
- Fließweg der Oberflächenentwässerung (Muldengerieltung) geplante Oberflächenentwässerung mit Kontrollschächten
- Rohrkunstbau mit Böschungsstück bzw. Schacht
- Raubettmulde
- Spitzrinne am Fahrbahnrand mit Bord (b=0,55m)
- Schlitzrinne am Fahrbahnrand (b=0,40m)
- Schlitzrinne am Fahrbahnrand mit angeformten Bord (b=0,40m)

1	2	3

Entwurfsbearbeitung:

Höhnen & Partner
INGENIEURAKTIENGESELLSCHAFT
BERATENDE INGENIEURE
Hainstraße 18a 96047 Bamberg Tel. (0951)98081-0 Fax. (0951)98081-33

bearbeitet:	2022/2023	Roth/Freundel
geprüft:	2023	Kühnlein
Datei:	5003-LP.PLT	
Objekt:	8-1-3-EW-5003-Bestand	
Projekt-Nr.:	ADN1901	
Bamberg: 06.12.2023		

Die Autobahn
Niederlassung Nordbayern
Flaschenhofstraße 55, 90402 Nürnberg

bearbeitet:		
gezeichnet:		
geprüft:	A121	Malter-Manzke
Projekt-Nr.:	A-02365-00	
Bezeichnung:		
Datei:	5003-LP.PLT	

Nr.	Art der Änderung	Datum	Zeichen

Lagesystem	DHDN90 GK - (EPSG 31468)	Stand Kataster	07.09.2022
Höhensystem	DHHN2016 (NHN) - (EPSG 7837)	Bestandsvermessung	10.10.2019

FESTSTELLUNGSENTWURF

Die Autobahn GmbH des Bundes

A3_760_2,242 bis A3_780_0,938
Straße / Abschnitt.-Nr. / Station: A9_640_0,474 bis A9_660_0,586
PROJIS-Nr.: 09 920 099 00

Unterlage / Blatt-Nr.: 8.1 / 3
Entwässerungsmaßnahmen
Einzugsgebiete Bestand
BAB A9
Bau-km 377+500 bis Bau-km 380+320
Maßstab: 1:5000

8-streifiger Ausbau der BAB A 9
AK Nürnberg bis AK Nürnberg - Ost
Bau-km 401+150 (A3) - 380+320 (A9)

Aufgestellt: 14.12.2023	Geprüft: 14.12.2023
Niederlassung Nordbayern	Niederlassung Nordbayern
Abteilung A1, Planung	Abteilung A1, Planung
i.A.	i.A.
Ruchardt, Teamleiter	Malwald, Abteilungsleiter