Schnitt J - J

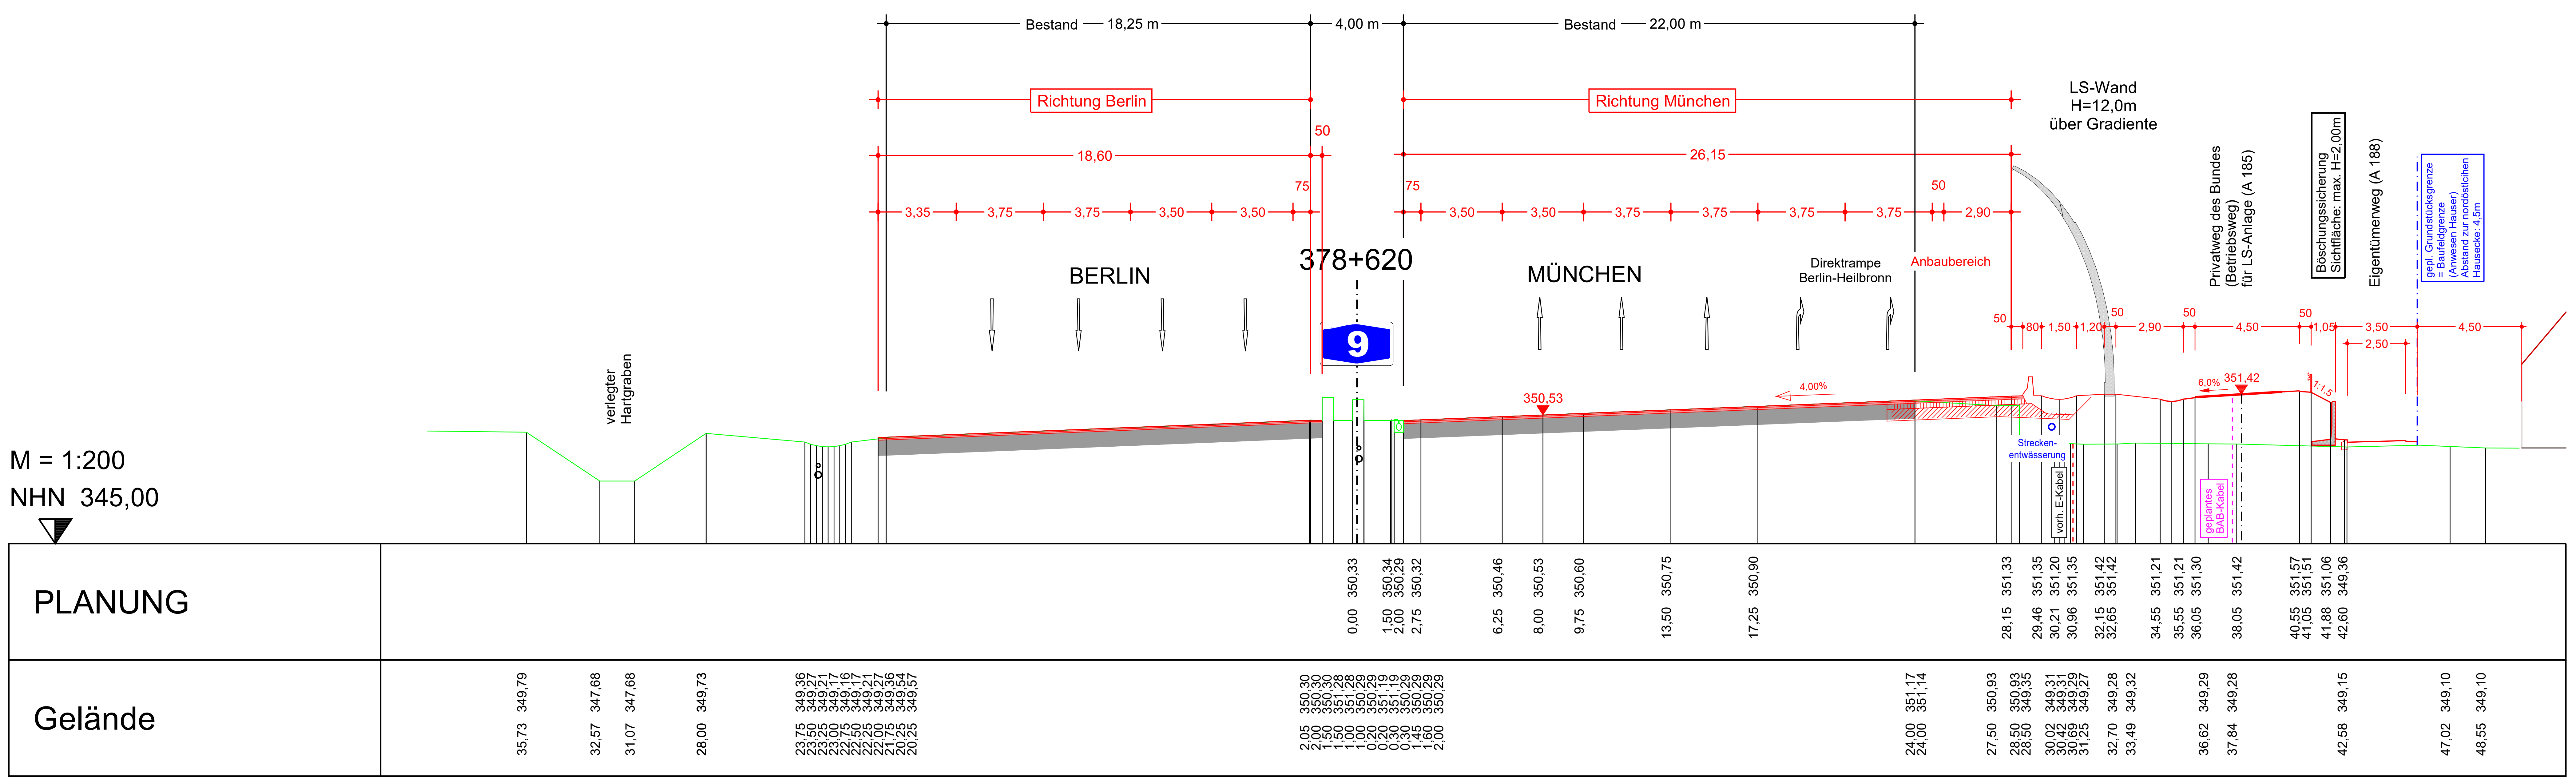

STATION	378+620

Entwurfsbearbeitung:		
Höhnen & Partner INGENIEURAKTIENGESELLSCHAFT BERATENDE INGENIEURE Hainstraße 18a 96047 Bamberg Tel. (0951)98081-0 Fax. (0951)98081-33	bearbeitet: 2022/2023	Roth/Freundel
	geprüft: 2023	Kühnlein
	Datei:	14-3-10-QP-A9-378620.PLT
	Objekt:	14-3-10-QP_A9-378620
	Projekt-Nr.:	ADN1901
	Bamberg, 06.12.2023	

Die Autobahn Niederlassung Nordbayern Flaschenhofstraße 55, 90402 Nürnberg	bearbeitet:	
	gezeichnet:	
	geprüft: A121	Malter-Manzke
	PSB-Nr.:	A-02365-00
	Bezeichnung:	
	Datei:	14-3-10-QP-A9-378620.PLT

Nr.	Art der Änderung	Datum	Zeichen

Lagesystem	DHDN90 GK - (EPSG31468)	Stand Kataster	07.09.2022
Höhensystem	DHHN2016 (NHN) - (EPSG7837)	Bestandsvermessung	10.10.2019

FESTSTELLUNGSENTWURF

Die Autobahn GmbH des Bundes A3_760_2,242 bis A3_780_0,938 Straße / Abschnitt.-Nr. / Station: A9_640_0,474 bis A9_660_0,586	Unterlage / Blatt-Nr.: 14.3 / 10 Kennzeichnende Querschnitte BAB A9 Schnitt J - J Bau-km 378+620 (Achse 9) Wartungsweg (A185);Eigentümerweg(A188)
PROJIS-Nr.: 09 920 099 00	Maßstab: 1:200

8-streifiger Ausbau der BAB A 9
AK Nürnberg bis AK Nürnberg - Ost
Bau-km 401+150 (A3) - 380+320 (A9)

Aufgestellt: 14.12.2023 Niederlassung Nordbayern Abteilung A1, Planung i.A. Rudhardt, Teamleiter	Geprüft: 14.12.2023 Niederlassung Nordbayern Abteilung A1, Planung i.A. Maiwald, Abteilungsleiter