



### Anschluss an Rampe

\*) Angabe der Schichtdicken exemplarisch; endgültige Festlegung im Rahmen der Ausführungsplanung gem. RStO 12, Tafel 1, Zeile 1, Bk 3,2 bzw. RStO 12, Tafel 1, Zeile 1, Bk 0,3 bzw. RStO 12, Tafel 6, Zeile 1 (Geh- und Radweg) und ZTV Asphalt-StB 07/13

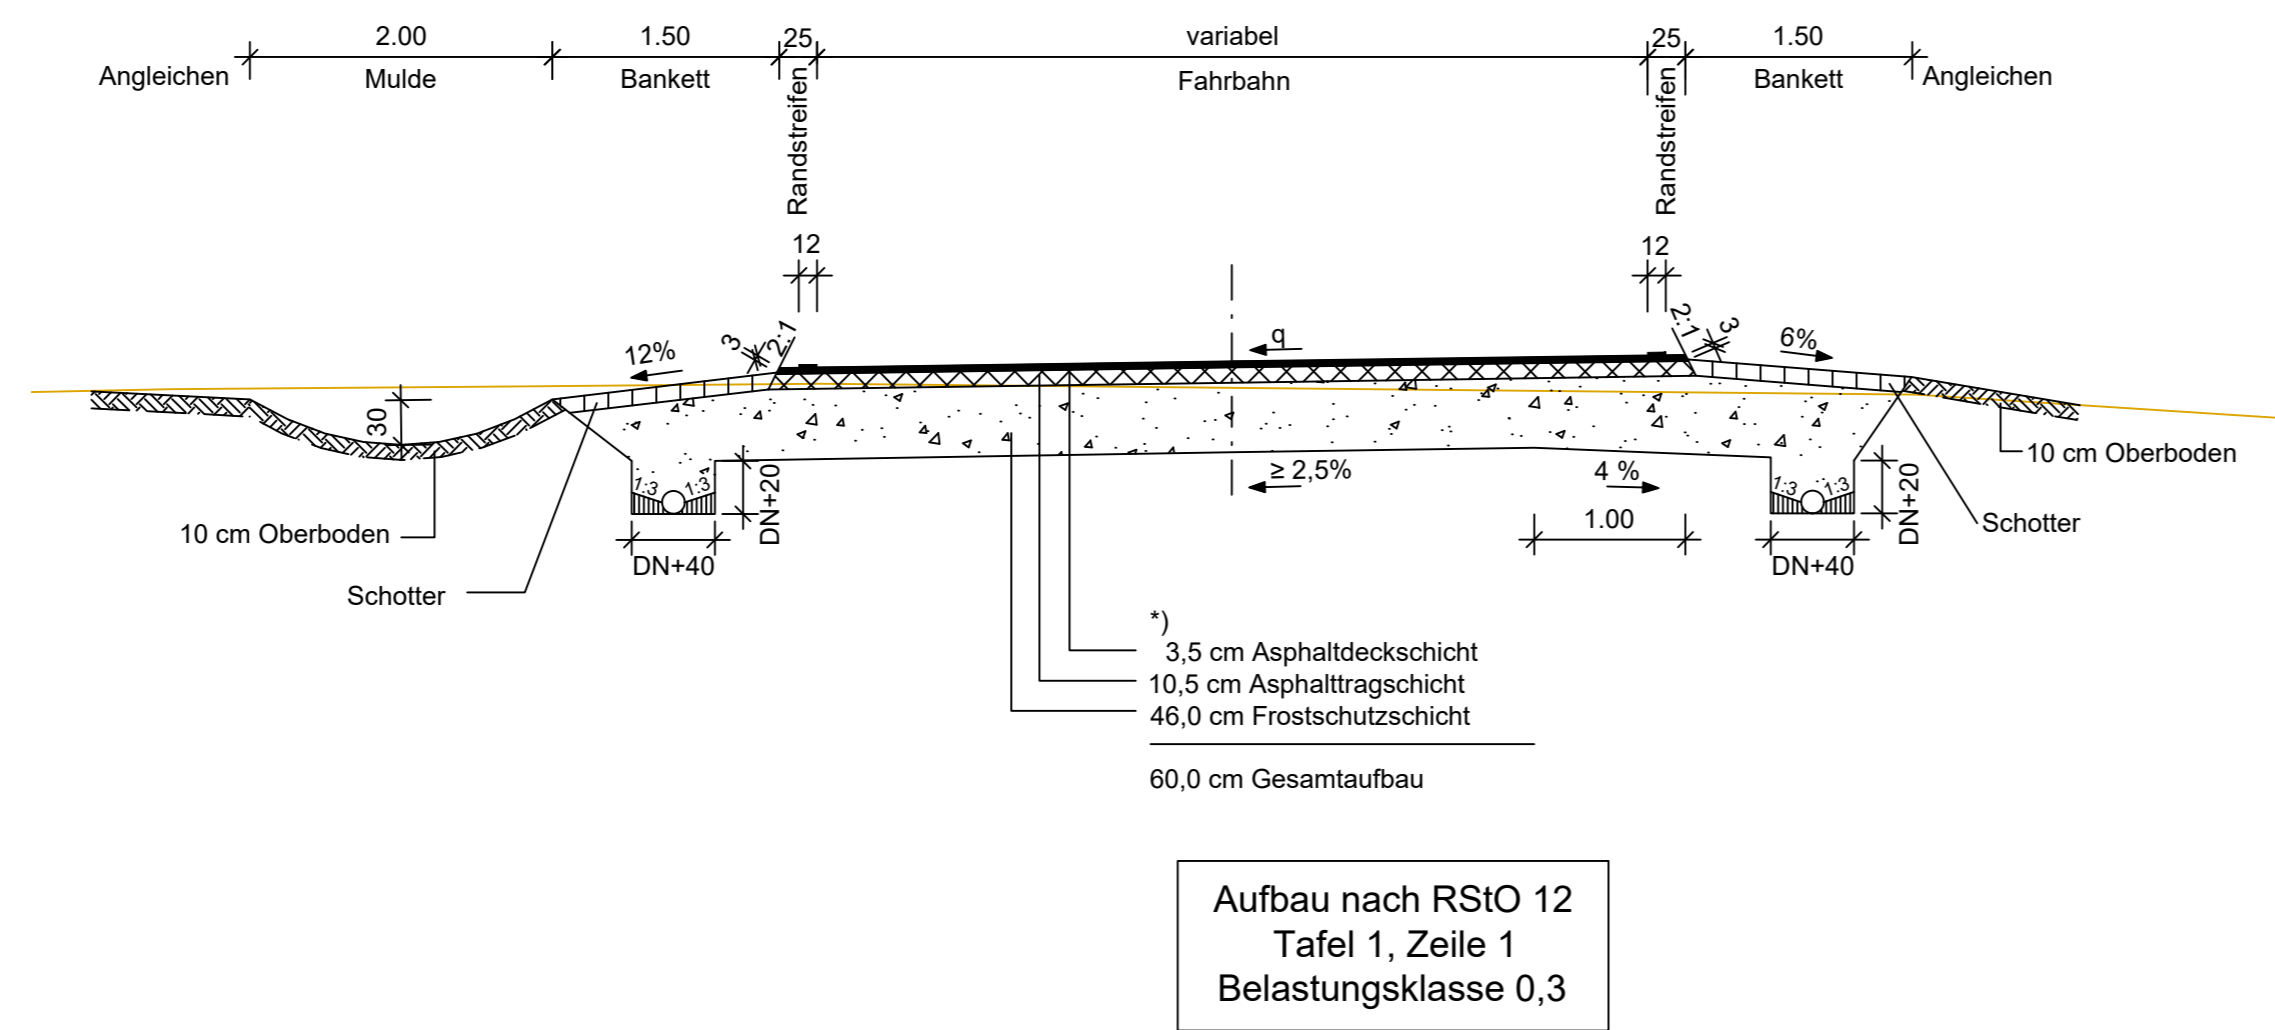

### in Schleifenfahrbahn

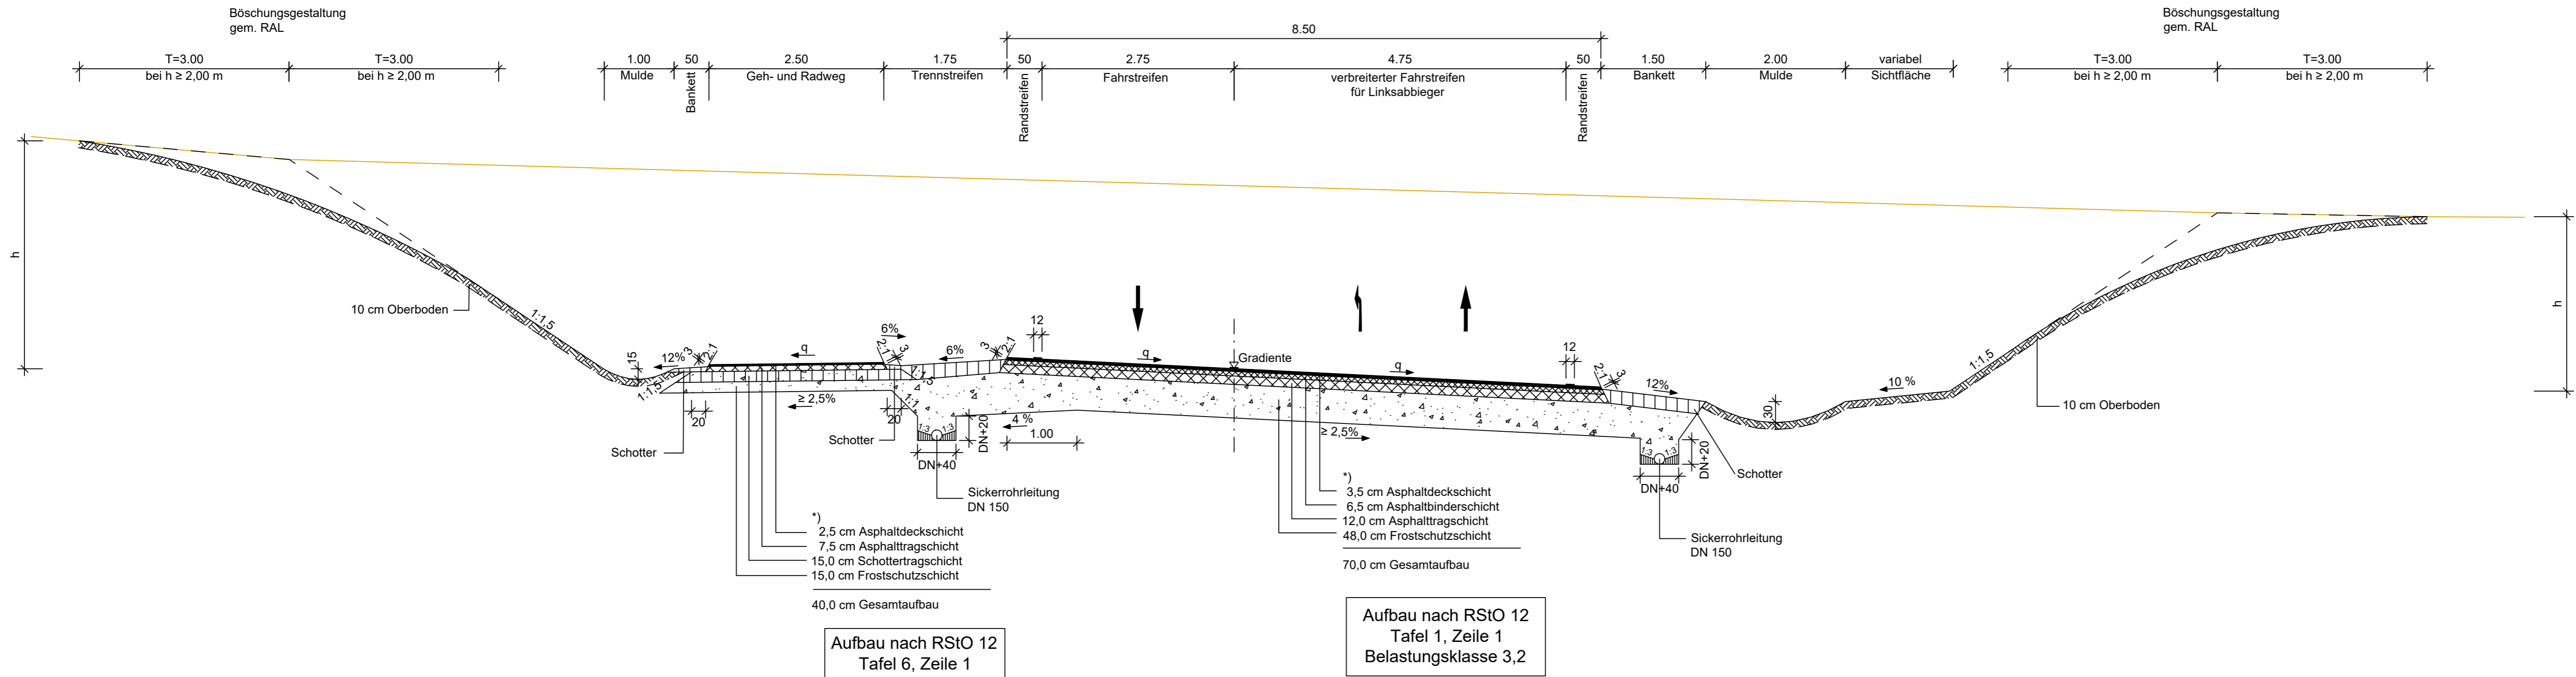

<b>CDM Smith</b> CDM Smith Consult GmbH Fürther Straße 232 90429 Nürnberg Tel.: 0911 40100-40 Fax: 0911 40100-30 nuernberg@cdmsmith.com cdmsmith.com	Entwurfsbearbeitung:	Datum	Zeichen
	bearbeitet:	März 2023	Stauer
	gezeichnet:	März 2023	Stauer
	geprüft:	Juli 2023	Stauer

Freistaat Bayern Staatliches Bauamt Ansbach Würzburger Landstraße 22 91522 Ansbach Tel.: 0981/8905-0, Fax: 0981/8905-1104, E-Mail: poststelle@stbaan.bayern.de		bearbeitet: gezeichnet: geprüft: Juli 2023 Eichler	PSP Nr.: 8518.ABB0031.00.E0 Projekt: 252172-88 Emskirchen-West Datum:
--	--	--	---

Nr.	Art der Änderung	Datum	Zeichen

## FESTSTELLUNGSENTWURF

Straßenbauverwaltung Freistaat Bayern Staatliches Bauamt Ansbach Straße / Abschn.-Nr. / Station: B8_1630_1,964 - B8_1640_0,377 PROJIS-Nr.: -	Unterlage / Blatt-Nr.: 14.2 / 3 Regelquerschnitte NEA 22 Maßstab: 1:50
---	---

**B 8, Würzburg - Nürnberg  
Umbau AS Emskirchen-West**

aufgestellt:  
Staatliches Bauamt Ansbach

Schmitt, Ltd. Bauleiter  
 Ansbach, den 09.11.2023