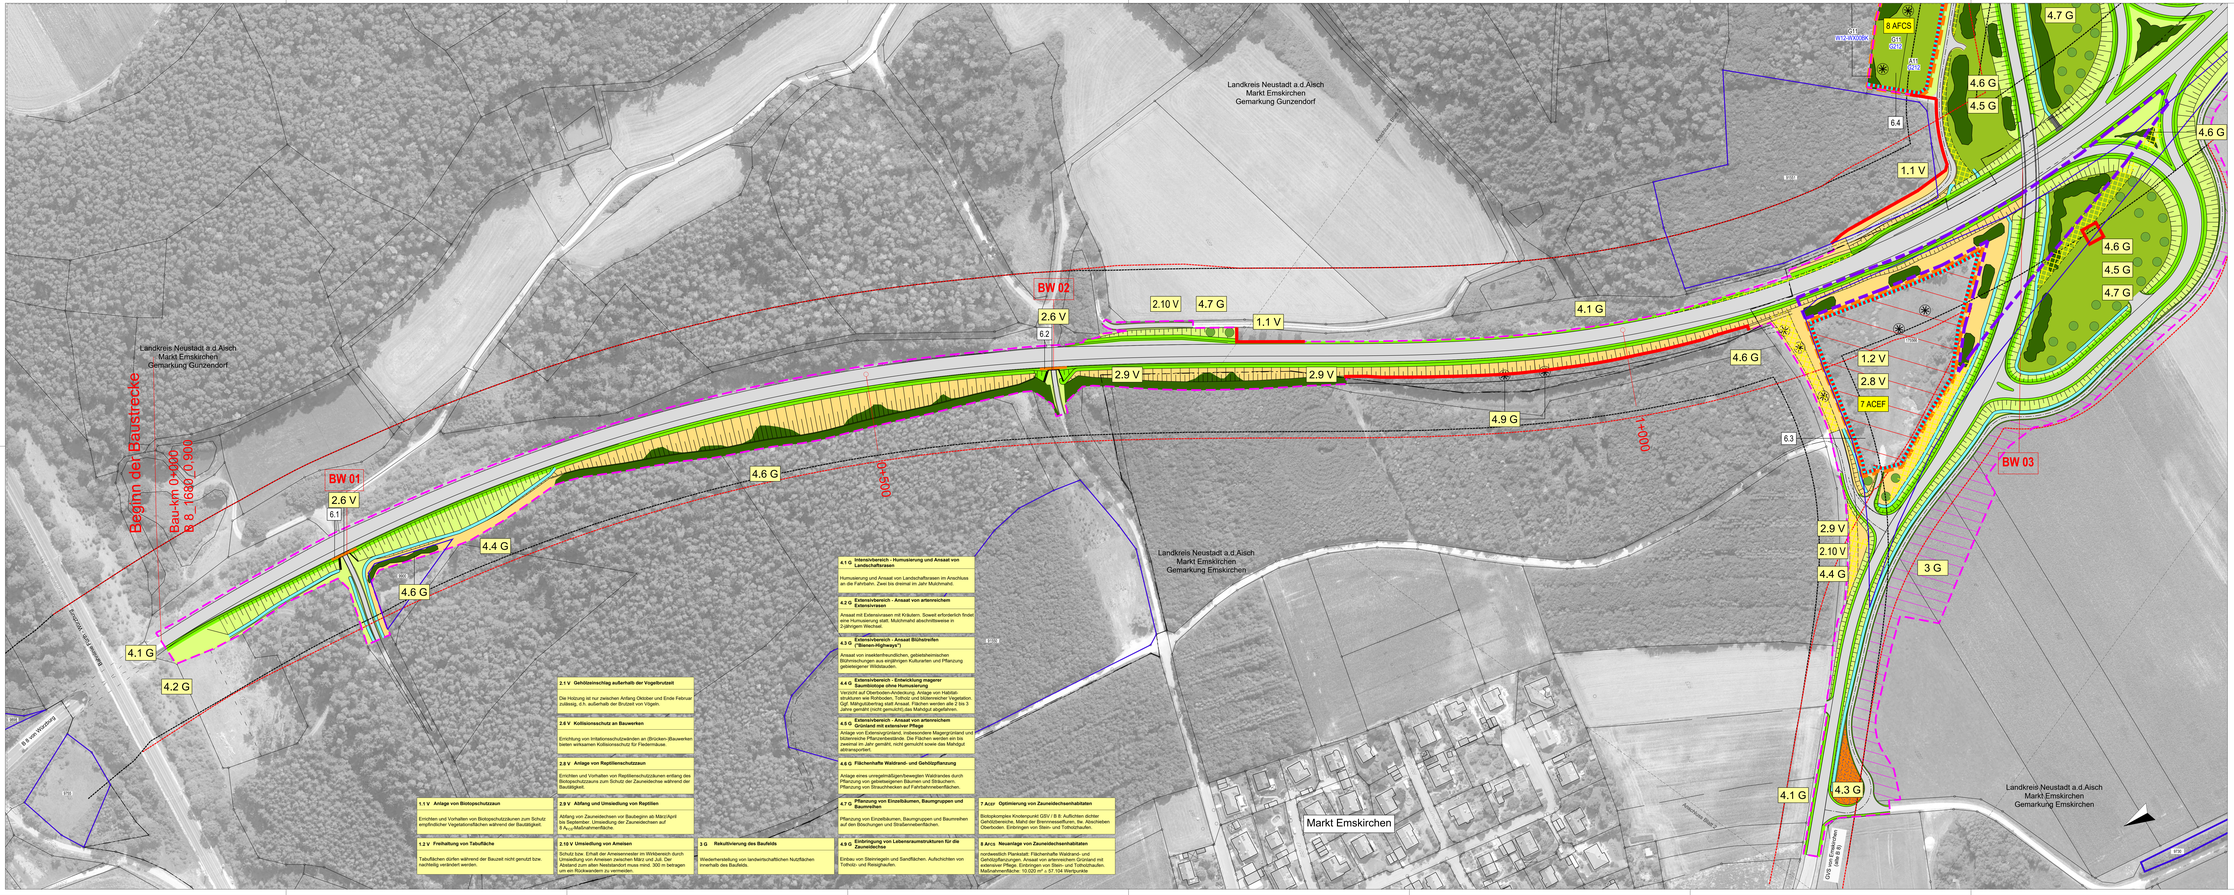
Beginn der Baustrecke
Bau-km 0+000
B 8 / 1640+0,900
BW 01
BW 02
BW 03
Landkreis Neustadt a.d.Aisch
Markt Emskirchen
Gemarkung Gunzendorf
Landkreis Neustadt a.d.Aisch
Markt Emskirchen
Gemarkung Emskirchen
Markt Emskirchen
Landkreis Neustadt a.d.Aisch
Markt Emskirchen
Gemarkung Emskirchen
Anschluß Stadt Emskirchen
Anschluß Stadt Emskirchen
Anschluß Stadt