


Ausbildung des Planums am hochliegenden Straßenrand bei Dämmen und Einschnitten gemäß RAS - Ew 05 Ziff. 4.3.2

Ausbildung der Damm- und Einschnittsböschung

Böschungshöhe	$h \geq 2,00 \text{ m}$	$h > 2,00 \text{ m}$
Regelböschung	1 : 1,5	$b = 3,00 \text{ m}$
Tangentenlänge der Ausrundung	$T = 3,00 \text{ m}$	$T = 1,5 \times h$

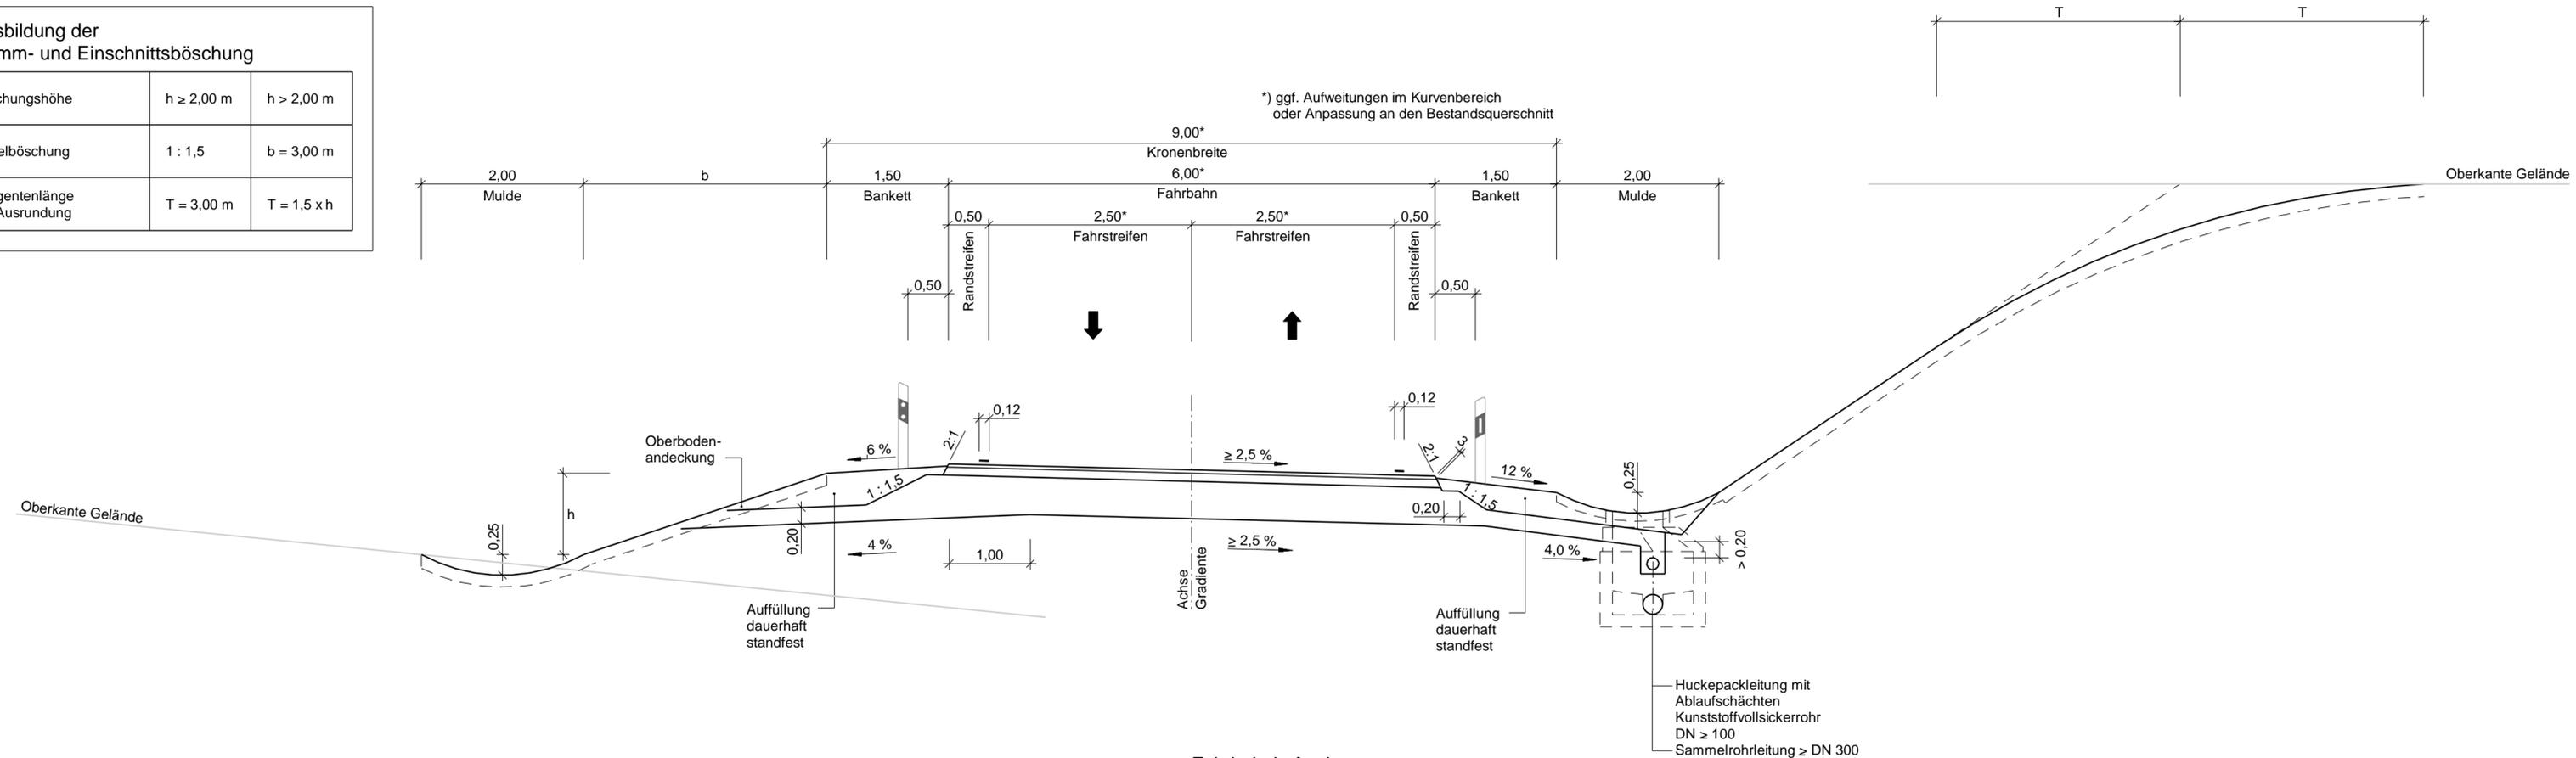

**Fahrbahnbefestigung:**  
 Belastungsklasse Bk 1,0 nach RStO 12, Tafel 1

4 cm Asphaltdecke  
 14 cm Asphalttragschicht  
 47 cm Frostschuttschicht  
 65 cm Gesamtdicke des Oberbaus

Staatliches Bauamt Ansbach		bearbeitet:	Juni 2021	Herzog
Würzburger Landstraße 22 91522 Ansbach		gezeichnet:	Juni 2021	Herzog
Tel.: 0981/8905-0, Fax: 0981/8905-1004, E-Mail: poststelle@stbaan.bayern.de		geprüft:	Juni 2021	Eichler
PSP Nr.: B51S.ALSA0025.00.E0.10		Projekt: B0008_ZFS-östlich-Emskirchen_03FE		
14_RQ-9_50_FE.icd				

Nr.	Art der Änderung	Datum	Zeichen

## FESTSTELLUNGSENTWURF

Straßenbauverwaltung Freistaat Bayern	Unterlage / Blatt-Nr.: 14 / 4
Staatliches Bauamt Ansbach	Straßenquerschnitt KrNEA 8, KrNEA 19, GVS
Straße / Abschn.-Nr. / Station: B 8_1680_0,900 - B 8_1720_0,615	Maßstab: 1 : 50
PROJIS-Nr.:	

**B 8 Würzburg - Nürnberg**  
**Zusatzfahrstreifen östlich Emskirchen**  
 Bau-km 0+000 - 4+130

aufgestellt: Staatliches Bauamt Ansbach	
<i>Schmidt</i> Schmidt, Ltd. Baudirektor Ansbach, den 17.12.2021	