



DB-Strecke 5321  
Treuchtlingen - Würzburg Hbf

**Unterlage 2.1**

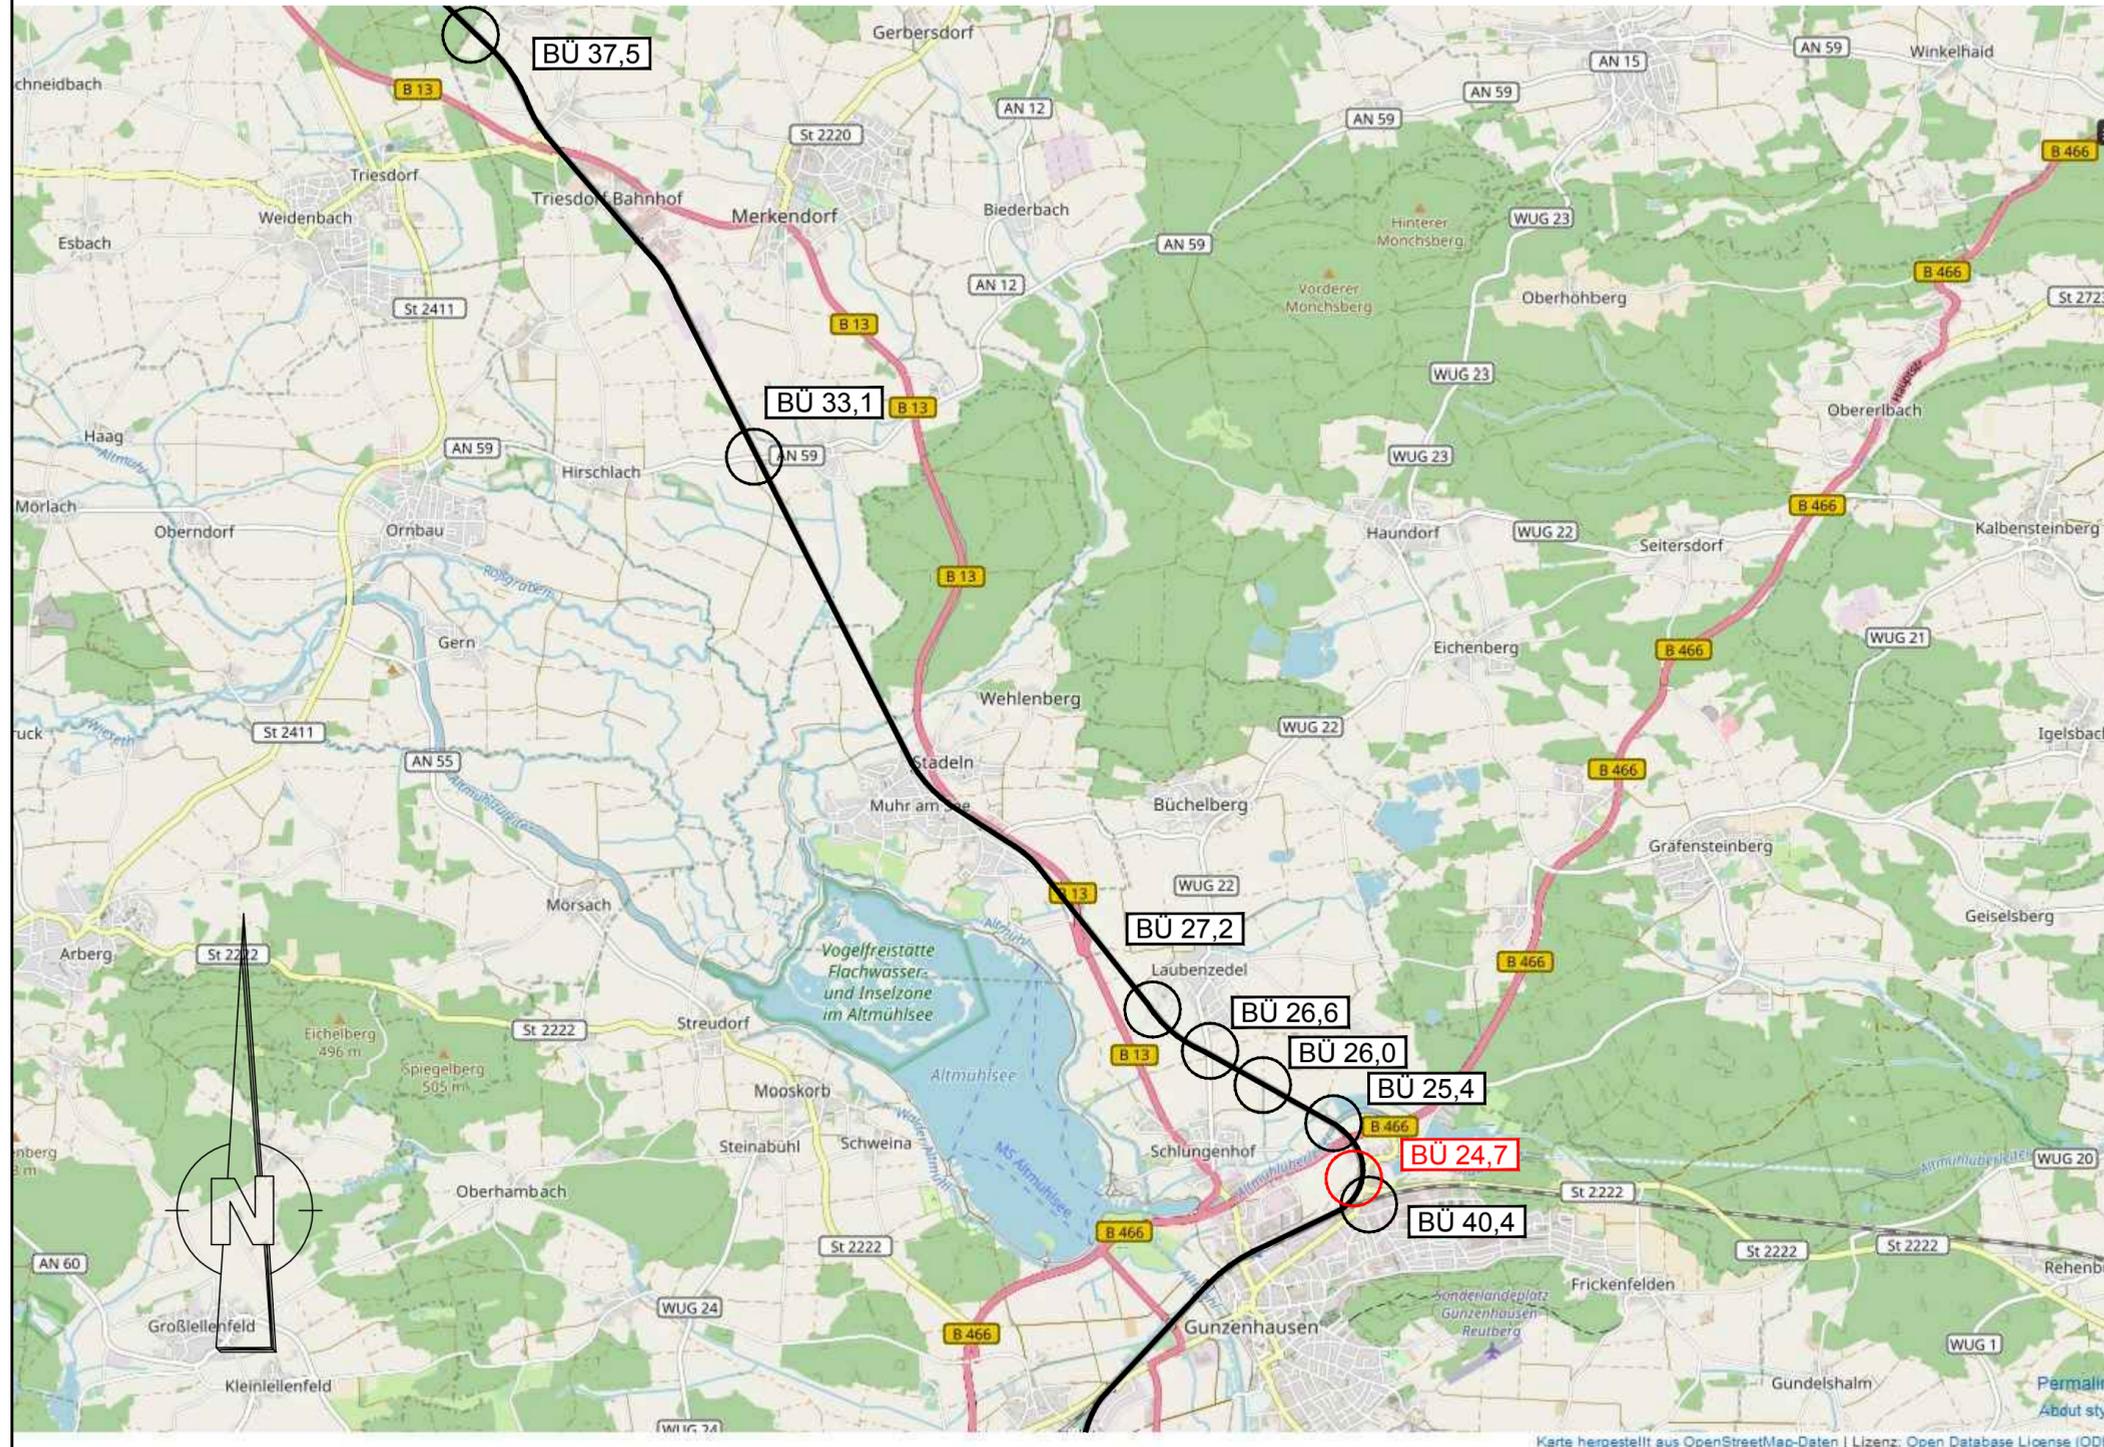

Genehmigungsvermerk Eisenbahn-Bundesamt

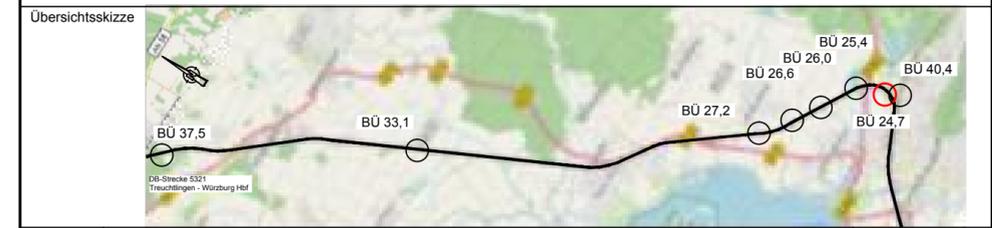

0	Ausgangsverfahren: Antragsfassung	08.02.2019
Index	Änderungen bzw. Ergänzungen	Planungsstand

**Genehmigungsplanung: Unterlage für eine Entscheidung nach § 18 AEG**

Vorhabenträger: DB Netz AG Regionalbereich Süd I.NP-S-D-NÜR(P) Sandstr. 38-40 90443 Nürnberg		Planzeichen : A04 300 4 PLP 000 LP _01 0 Projekt-Nr.:	
Datum:                      Unterschrift:		Datum:                      Unterschrift:	
Vertreter des Vorhabenträgers: DB Netz AG Regionalbereich Süd I.NP-S-M-S(5) Sandstr. 38-40 90443 Nürnberg		Planverfasser: GRE-Gauff Rail Engineering Beuthener Straße 41-43 90471 Nürnberg Tel.(0911) 40 90 9-0 gre@gauff.com	
Datum:                      Unterschrift:		Datum:                      Unterschrift:	
Vorhaben:		Höhensystem: Koordinatensystem: Ursprungsplan: Blattgröße: 594x420 Maßstab: ohne	

**Vorabmaßnahmen an BÜs für das ESTW Ansbach  
Auflassung BÜ km 24,736 mit Ersatzweg**

Planart:	Übersichtslageplan
Planinhalt:	<b>Strecke 5321 Treuchtlingen - Würzburg Hbf BÜ km 24,736</b>