Ausbildung der Damm- und Einschnittsböschung

Böschungshöhe	h ≥ 2,00 m	h < 2,00 m
Regelböschung	1 : 1,5	b = 3,00 m
Tangentenlänge der Ausrundung	T = 3,00 m	T = 1,5x h

Bauabschnitte:

Rampe Süd
- km 0+026 - km 0+293

Rampe Nord
- Beginn der Baustrecke - km 0+066

Stationen beziehen sich auf die einzelnen Achsen der jeweiligen Rampen

RQ 11,5+

WSZ III, Ausbildung gemäß RiStWag

Entwässerungsabschnitt Rampe Nord: Stufe 1, Schutzwirkung mittel
Entwässerungsabschnitt Rampe Süd: Stufe 1, Schutzwirkung groß

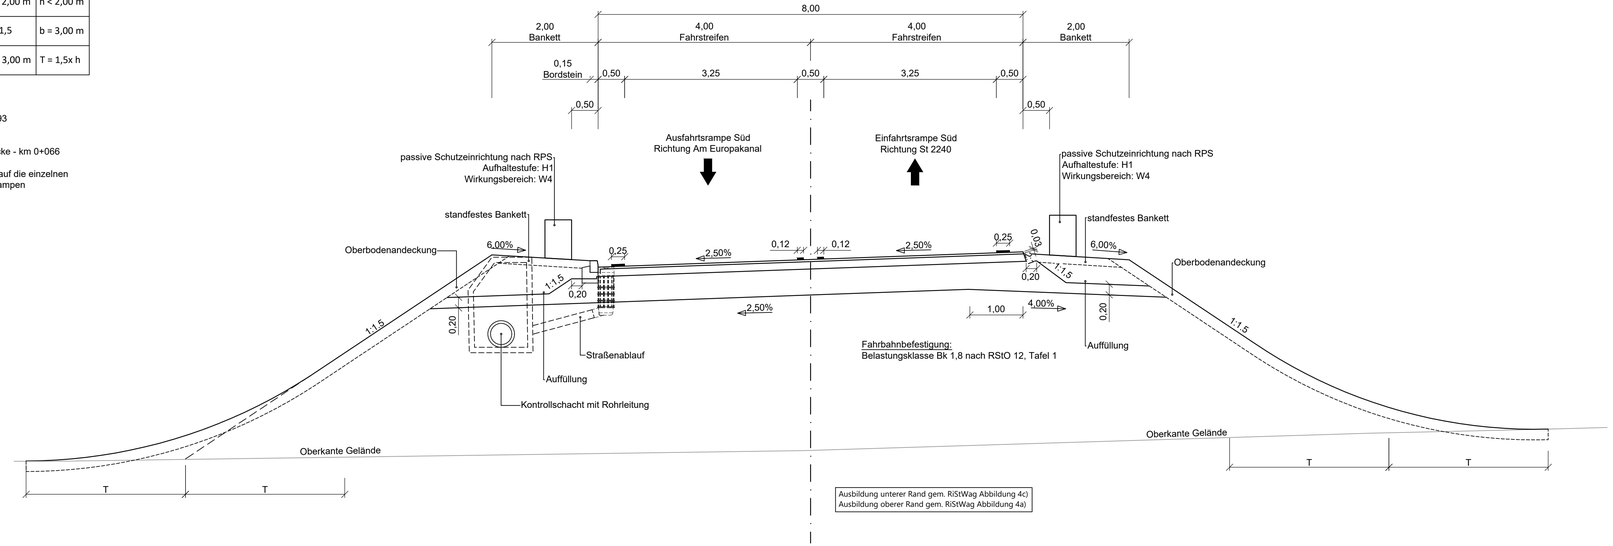

Ausbildung unterer Rand gem. RiStWag Abbildung 4c)
Ausbildung oberer Rand gem. RiStWag Abbildung 4a)

Höhenbezugssystem: DHHN2012 (NN-Höhen, Status 100)
Lagebezugssystem: Gauß-Krüger-System

Vössing Ingenieurgesellschaft mbH
Niederlassung München
Nymphenburger Straße 20 b, D-80335 München
Telefon: +49 89 3249175-0
Telefax: +49 89 3249175-29

	Datum	Zeichen
nachgeprüft	25.01.2022	Lechelmayr

München, den 10.08.2022 gez. Lechelmayr

Staatliches Bauamt Nürnberg
Zollhof 6, 90443 Nürnberg
Tel: 0911 / 242 94 - 0, Fax.: 0911 / 242 94 - 699. E-Mail: poststelle@stban.bayern.de

Geprüft P146	08/2022	Fiegl
Geprüft P14	08/2022	Kress
Geprüft P	08/2022	Kiesel-Peiker
PSP Nr.:		
Projekt		

Nr.	Art der Änderung	Datum	Zeichen

FESTSTELLUNGSENTWURF

Straßenbauverwaltung:
Staatliches Bauamt Nürnberg

Straße / Abschn.-Nr. / Station: St 2240 / 280 / 2, 069 bis 3, 278

PROJIS-Nr.:

Unterlage / Blatt Nr.: 14.2/5
Regelquerprofil

Maßstab: 1 : 50

St 2240 Ersatzneubau Brücke über MD-Kanal
Erlangen - Dechsendorf
Regelquerschnitt Verbindungsrampe RRQ 2

Aufgestellt:

Nürnberg, den 15.08.2022
Staatliches Bauamt Nürnberg

Andreas Eisgruber, Leitender Baudirektor

Bearbeiter/in: Christina Jahrig
Dienststelle: Staatliches Bauamt Nürnberg
Telefon: 0911 2729-0
Fax-Nr.: 0911 2729-2602
Projekt: 14TA52501
Unterlagen: E:\PROJEKTE\TA\TA52501_ASB_Brücke_52501_MD_Kanal\CAD\Lage_Übersicht\Übersichtslage_52.dwg