

LA 23 (Südseite)
Lärmschutzwand
Bau-km 759+400 - 759+700 (0+130 Achse 551)
L = 300 m, H = 4,00 m
über Gradiente

H = 2000,000 m
T = 18,49 m
f = 0,001 m
km 0+060,000
h TS = 420,334 m

H = 2000,000 m
T = 45,000 m
f = 0,506 m
km 0+181,902
h TS = 418,561 m





H = 500,000 m
T = 10,000 m
f = 0,100 m
km 0+307,582
h TS = 411,021 m

LA 24 (Südseite)
Lärmschutzwand
AS Neuedtelsau (0+080 Achse 552)
L = 120 m, H = 4,00 m
über Gradiente



H = 1000,000 m
T = 37,497 m
f = 0,703 m
km 0+179,210
h TS = 419,513 m

LA 25 (Südseite)
Lärmschutzwand
Bau-km 759+800 - 759+860
L = 60 m, H = 4,00 m
über Gradiente

H = 15,000 m
T = 362,155 m
f = 4,372 m
km 0+601,335
h TS = 415,868 m

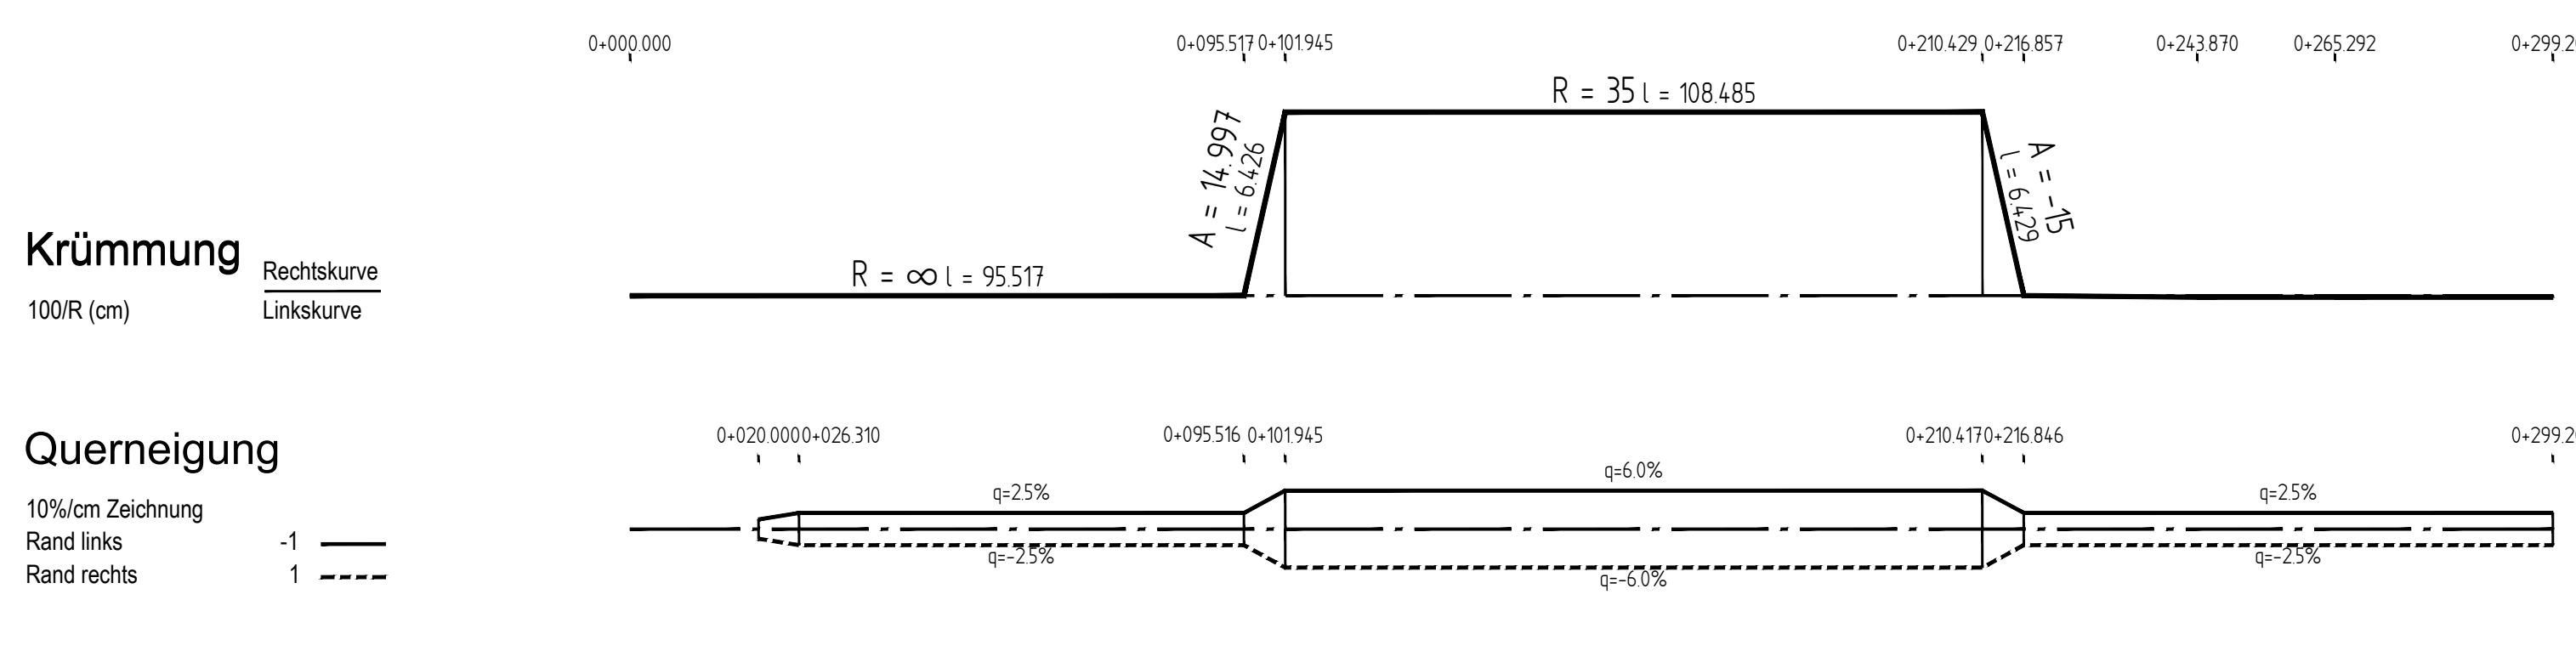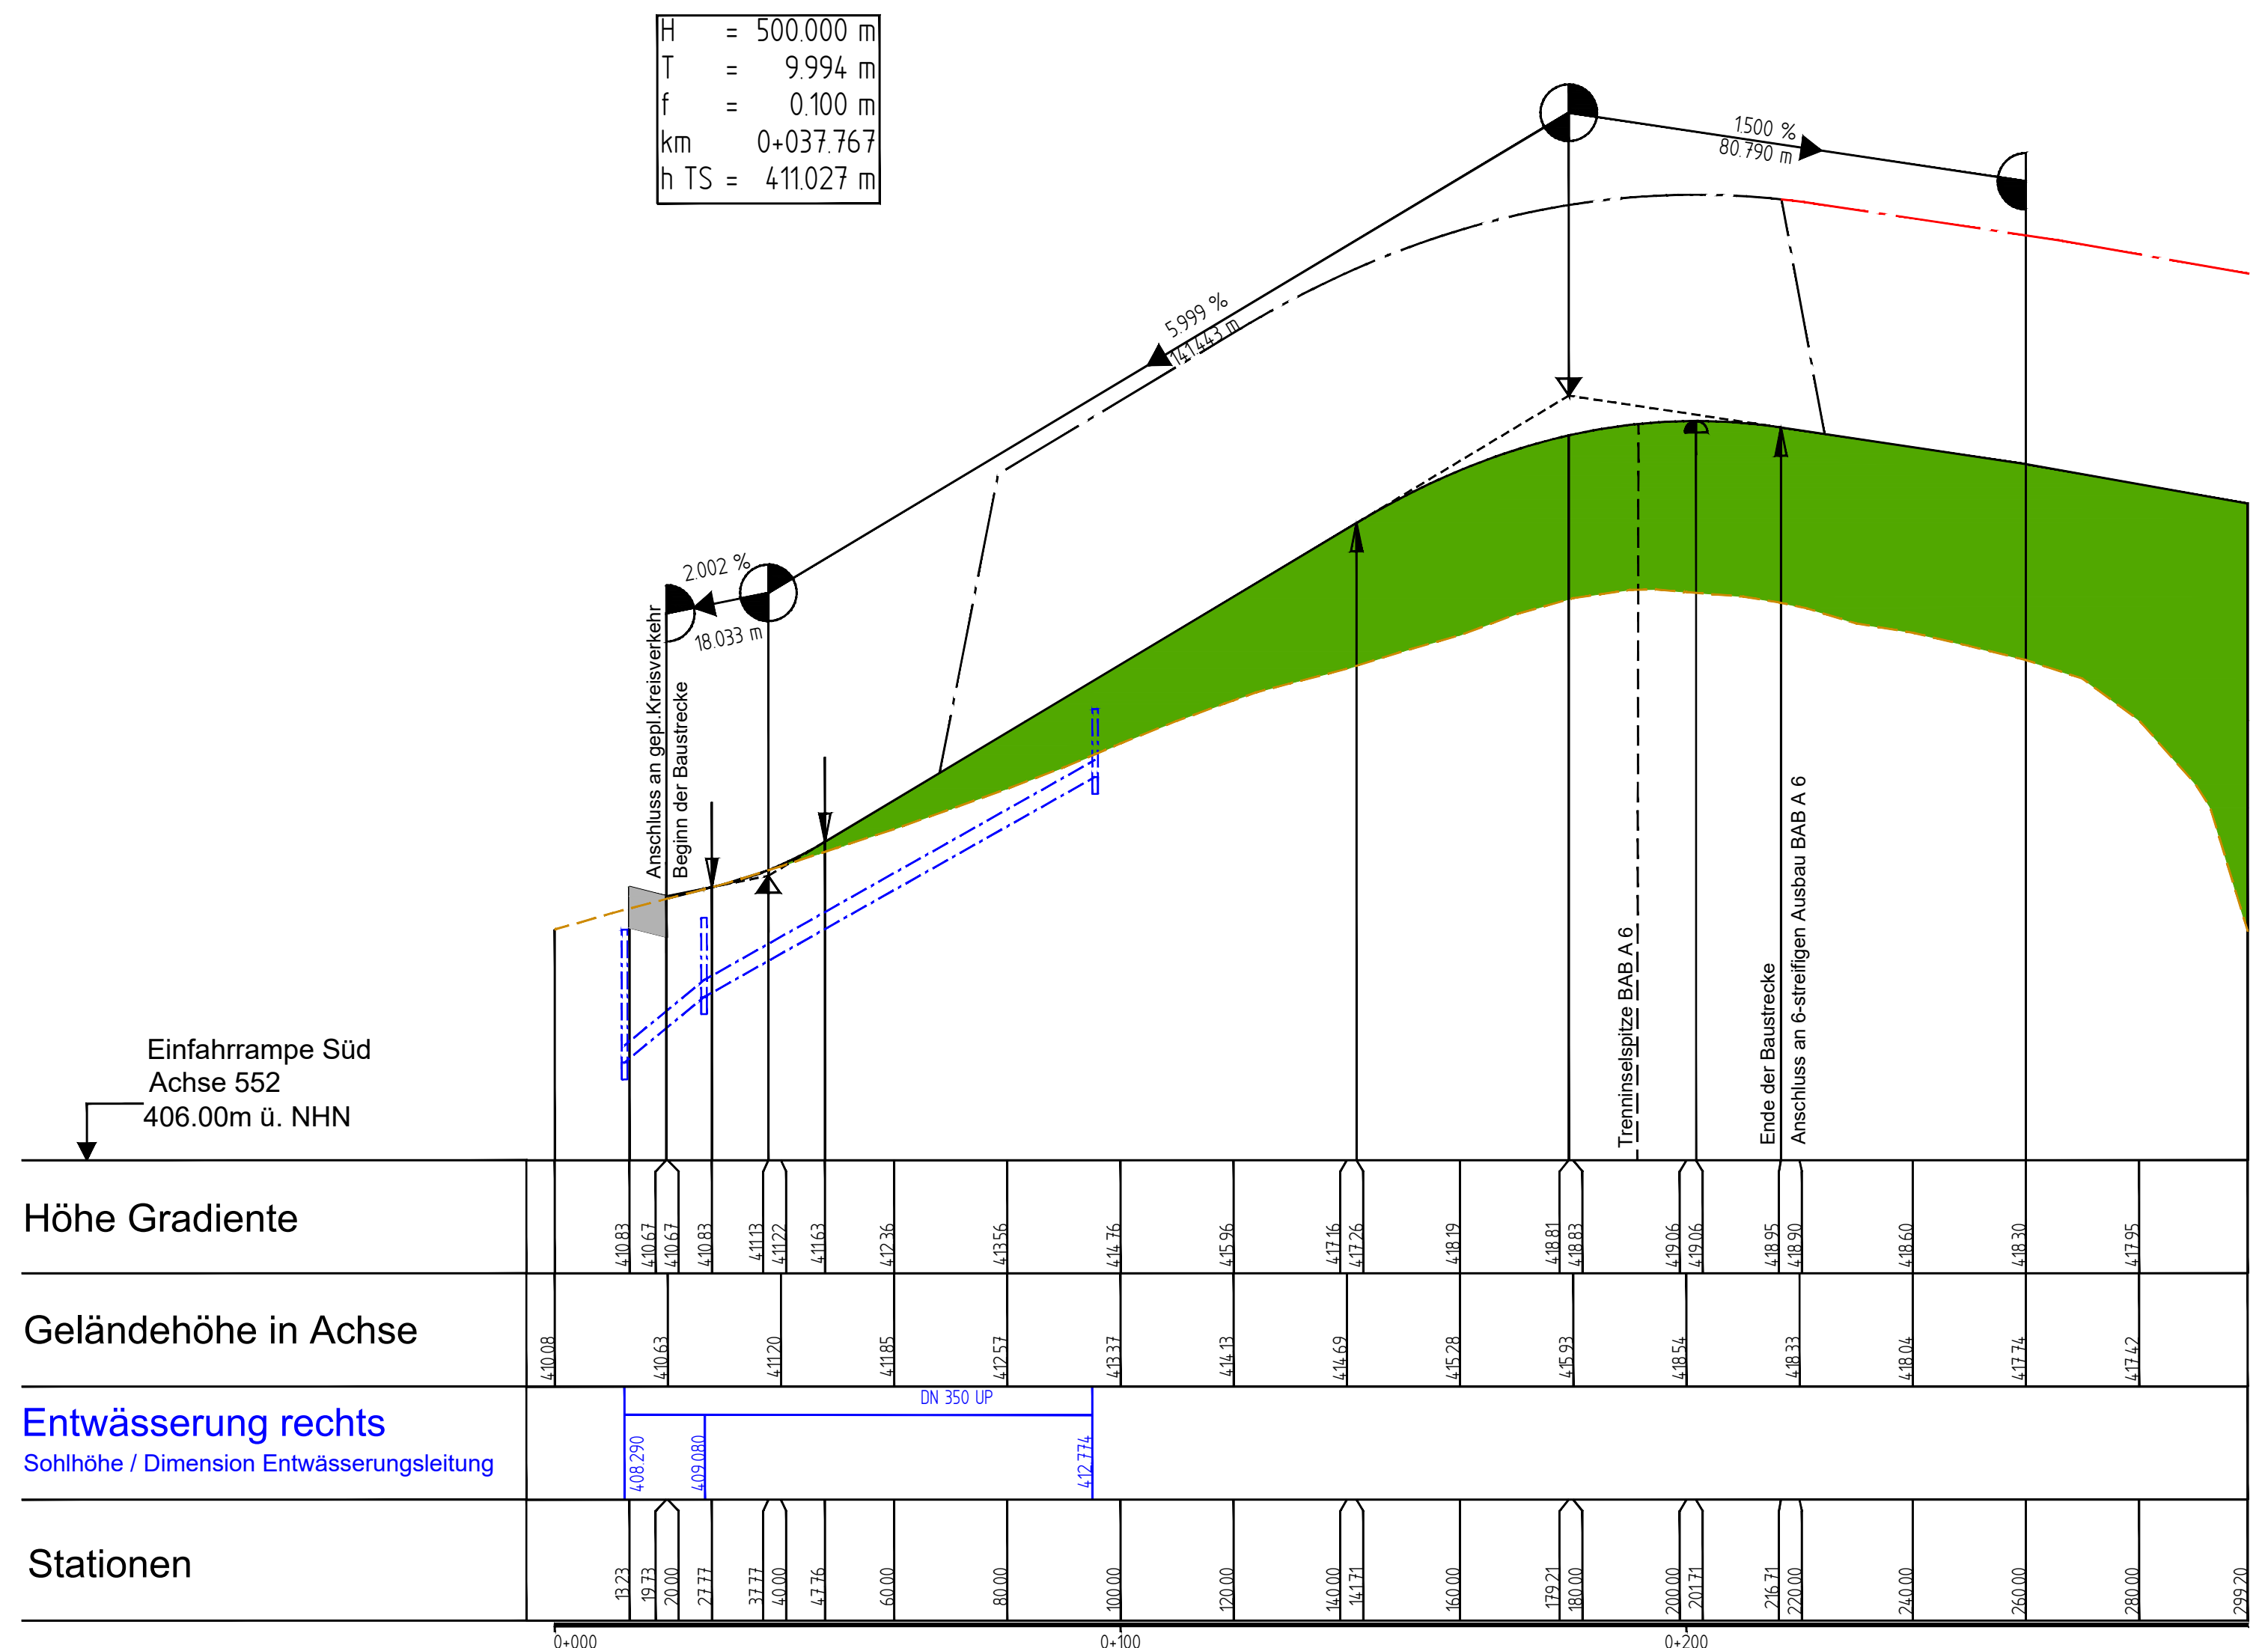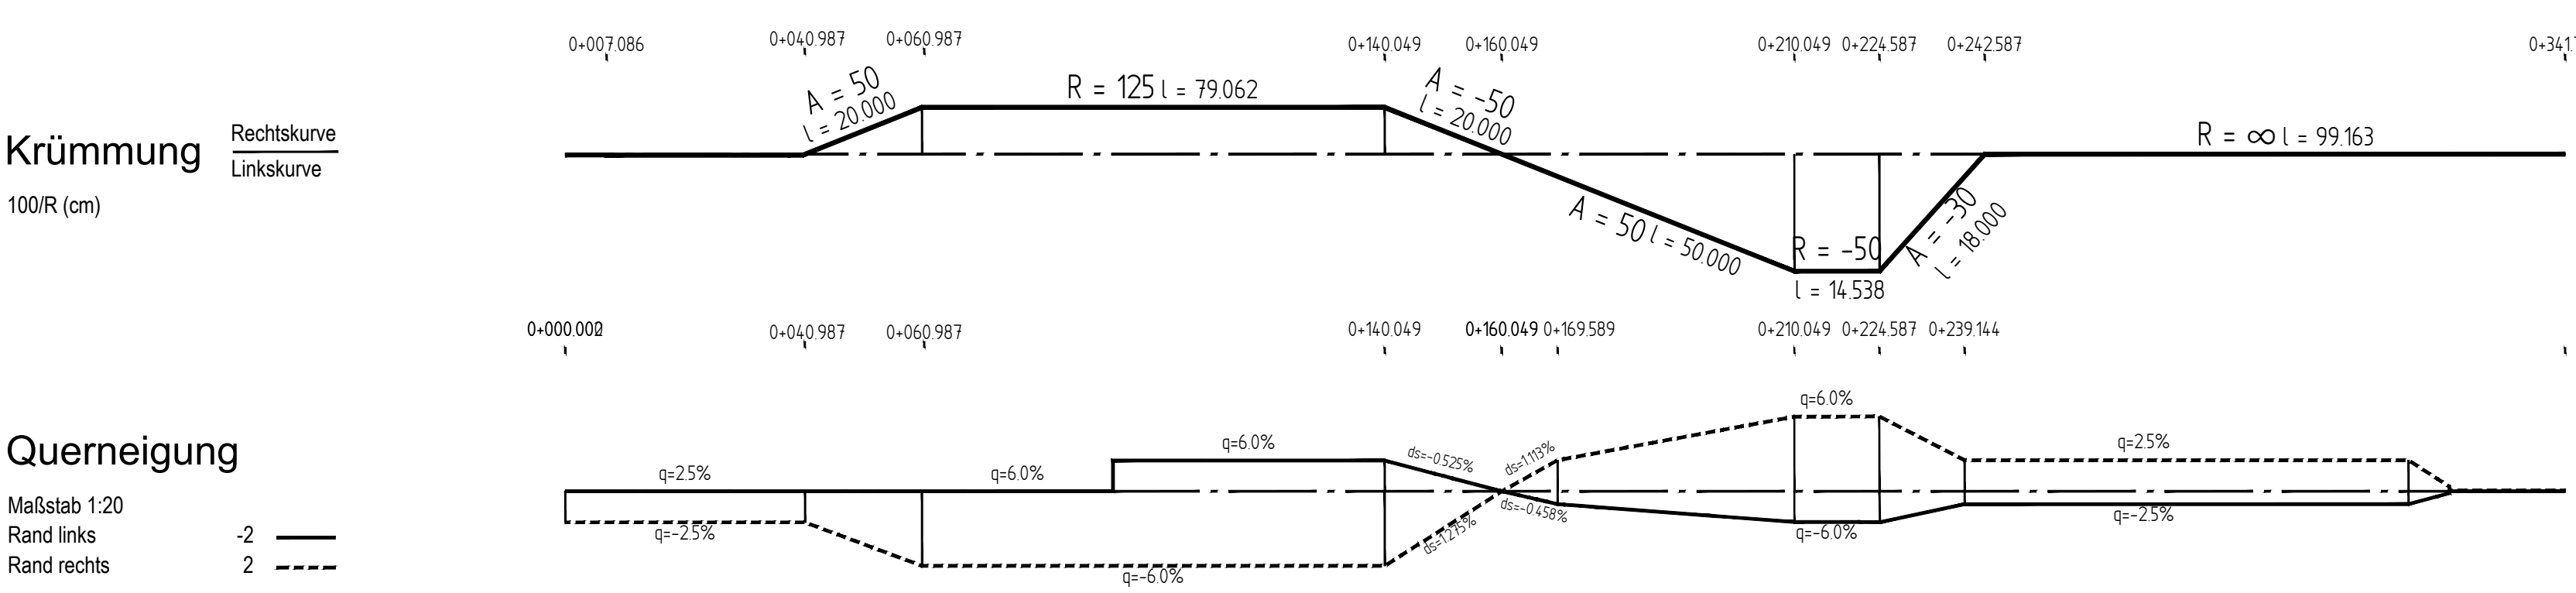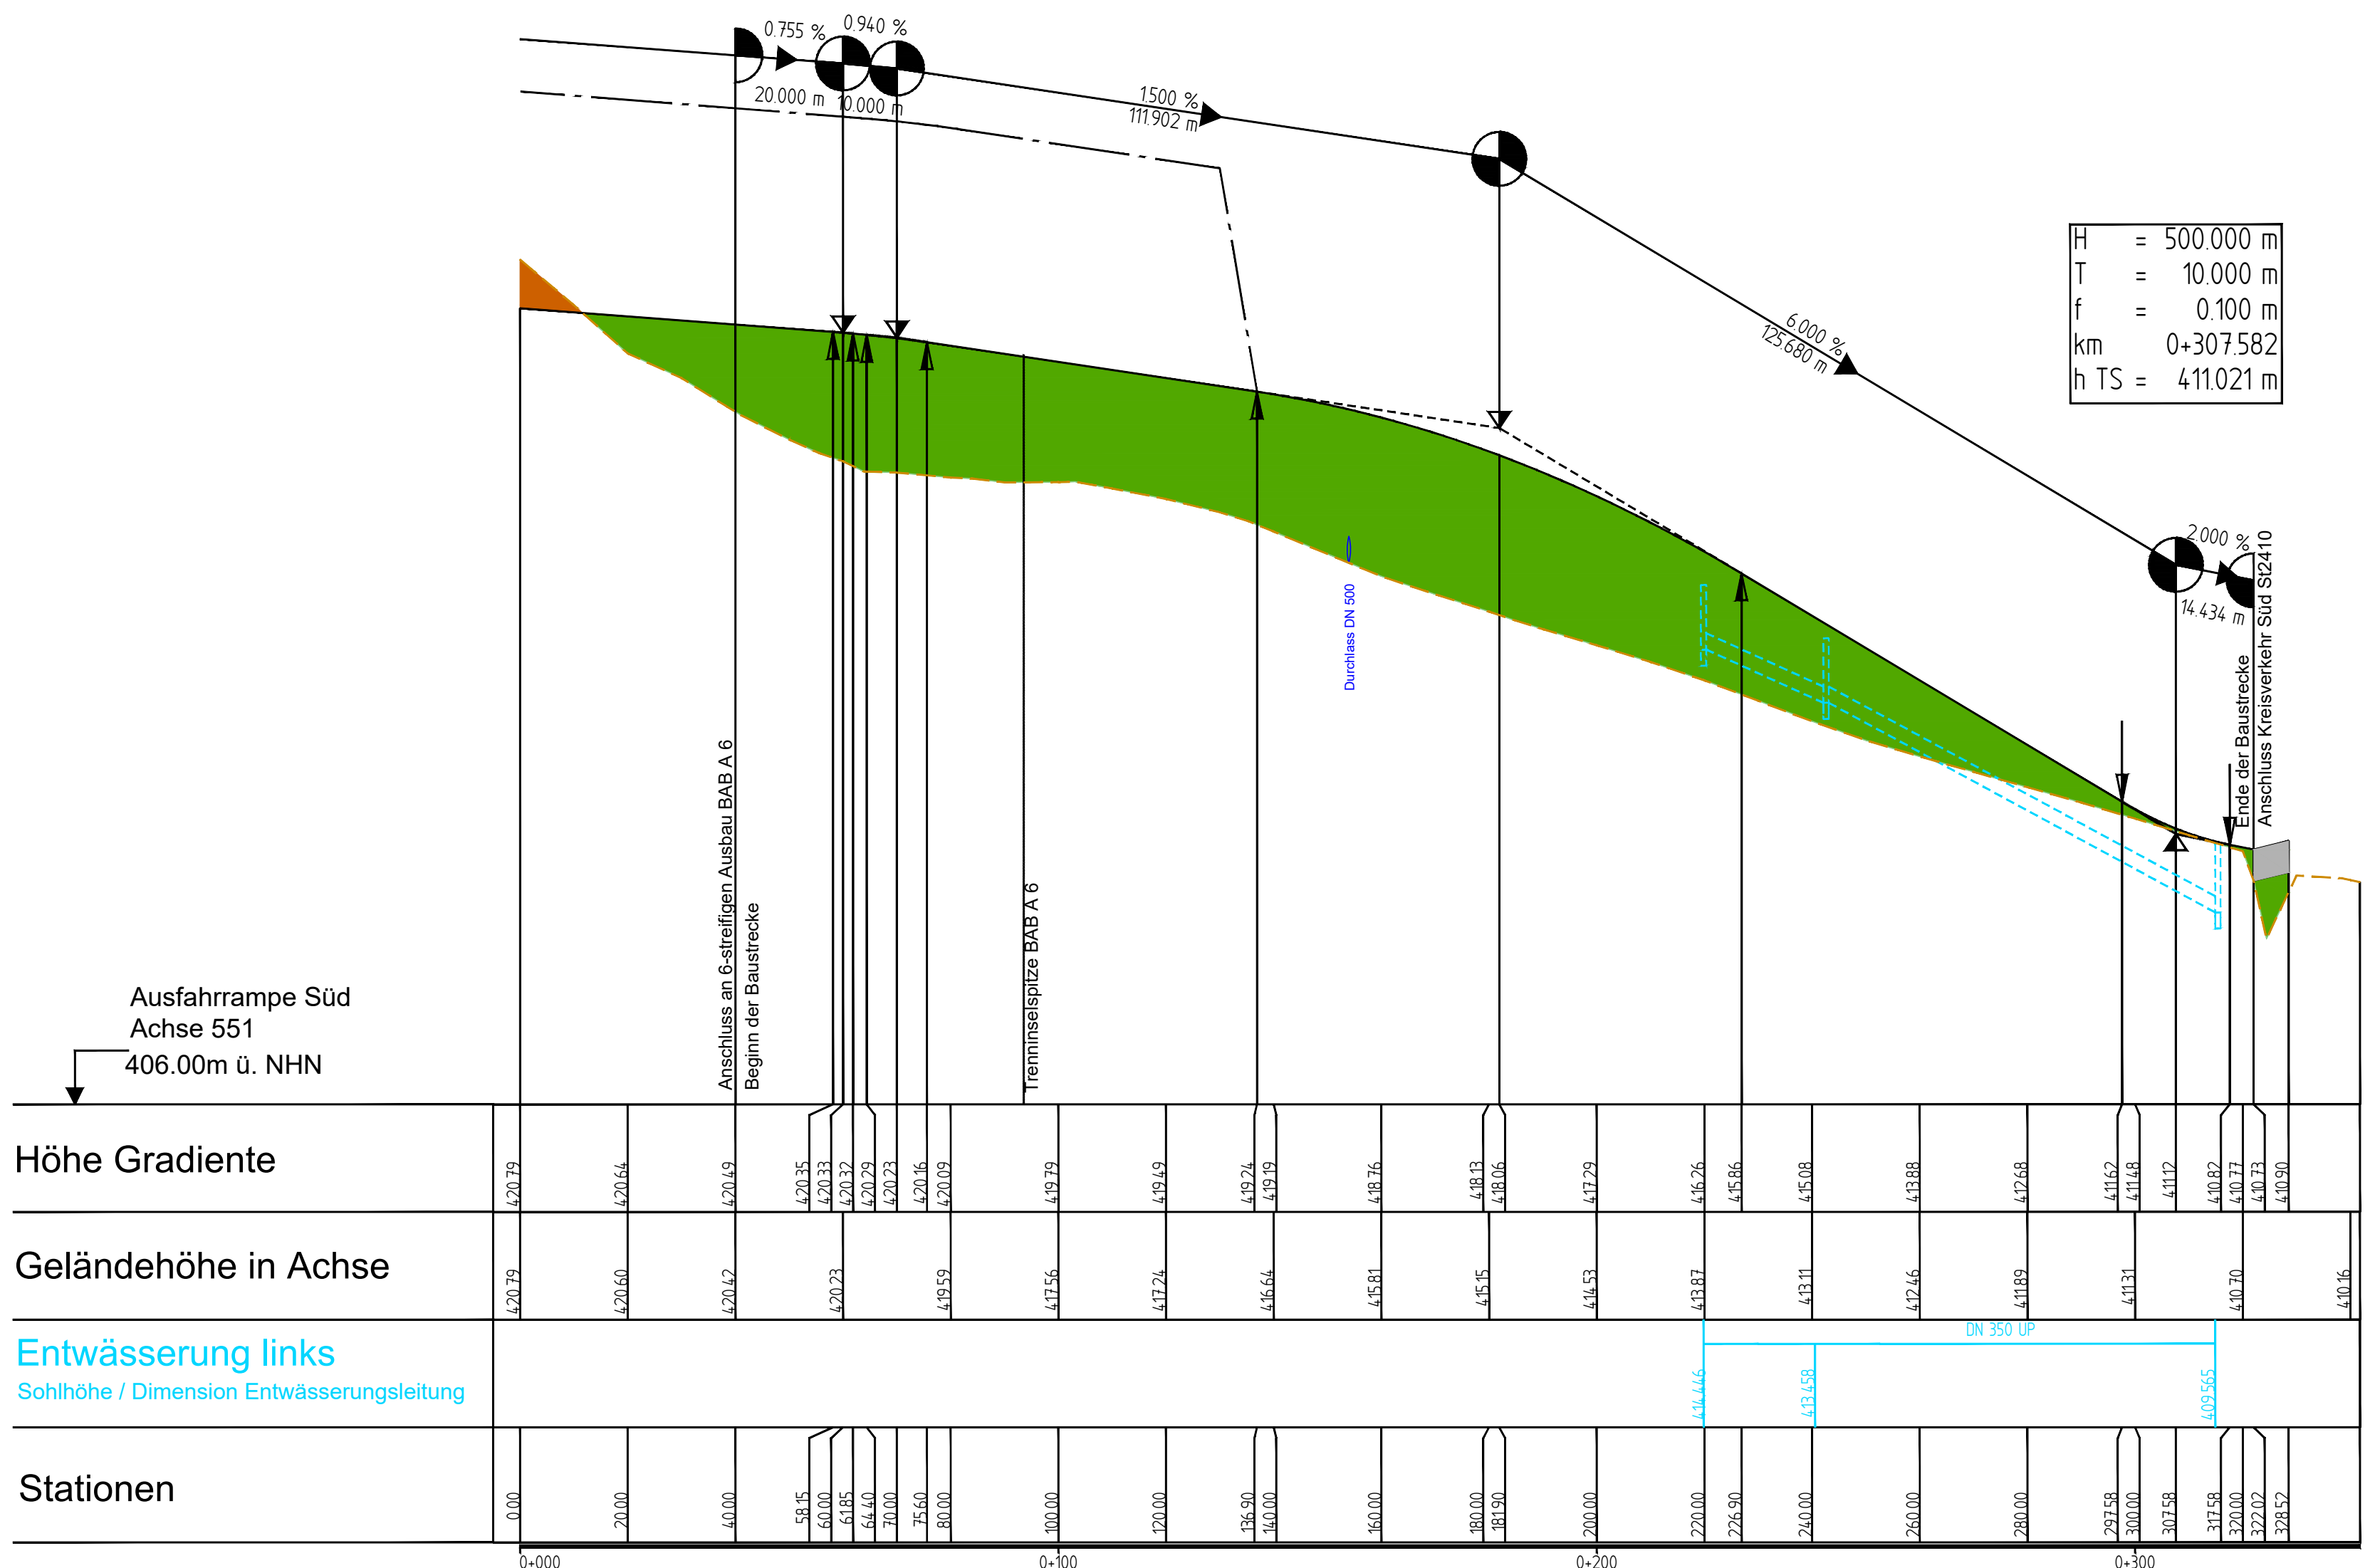

ZEICHENERKLÄRUNG

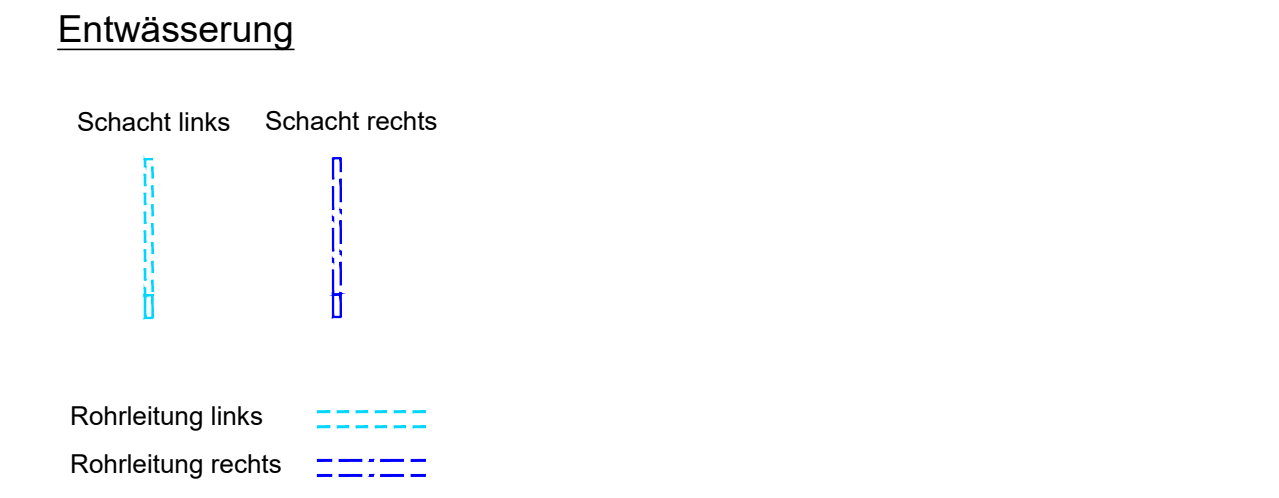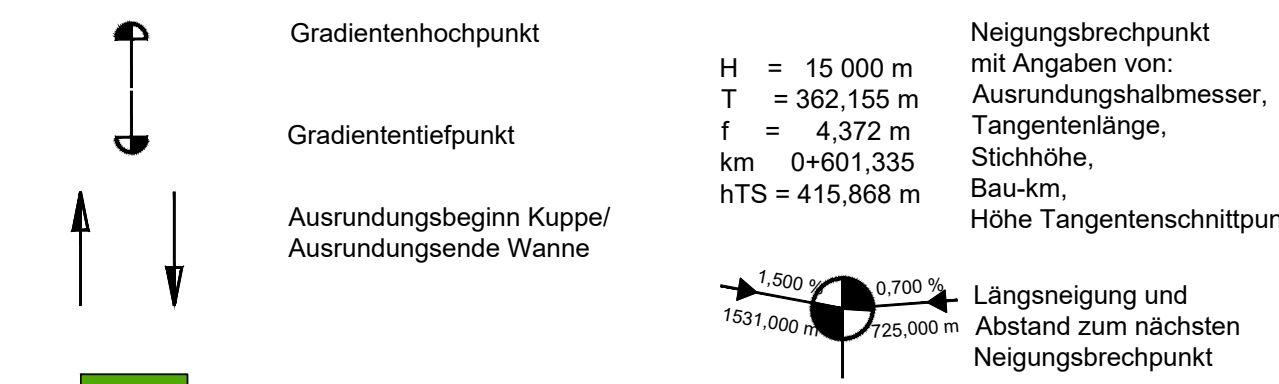

Die Autobahn
Niederlassung Nordbayern
Flaschenhofstraße 55, 90402 Nürnberg

bearbeitet A221 Nov. 2023 Fri
freigegeben A22 Nov. 2023 Zel
Projekt-Nr. A.02167.40

Nr.	Art der Änderung	Datum	Zeichen
3			
2			
1			

FESTSTELLUNGSENTWURF

Die Autobahn GmbH des Bundes
Unterlage / Blatt-Nr.: 6.2 / 2
Höhenplan
AS Neuedtelsau
Süd (Einfahrt in BAB und
Aufahrt aus BAB)
PROJIS-Nr.: 09 000202 40
Maßstab: 1: 1000/100

Strasse / Abschn.-Nr / Station: A6 / 240 / 0,507 - A6 / 260 / 5,104

Bundesautobahn A 6 Heilbronn - Nürnberg
Abschnitt östlich AS Lichtenau bis östlich Triebendorf
6-streifiger Ausbau von Bau-km 754+000 bis Bau-km 764+993

Aufgestellt: 12.12.2023
Niederlassung Nordbayern
Abteilung A2
i.A. Zeller, Teamleiter

Geprüft: 12.12.2023
Niederlassung Nordbayern
Abteilung A2
i.A. Stadelmaier, Abteilungsleiter