
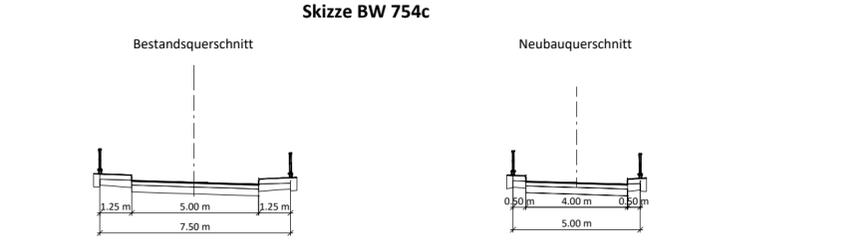


BW Nr: 6730 702
BW 754c
 Überführung eines öffentl. Feld- und Waldweges
Bau-km 754+807,527
(Achse 400 0+177,185)
 KrW = 99.983 gon LW ≥ 44,00 m
 Br. zw. d. Gel. = 5,00 m LH ≥ 4,70 m

ZEICHENERKLÄRUNG


Gradientenhochpunkt
 Gradiententiefpunkt
 Ausrundungsbeginn Kuppe/ Ausrundungsende Wanne
 Damm in Achse
 Einschnitt in Achse
 Gelände in Achse
Entwässerung
 Schacht links Schacht rechts
 Rohrleitung links Rohrleitung rechts
Versorgungseinrichtungen
 Trinkwasserleitung
 Gasleitung
 E-Freileitung
 E-Leitung
 Fernmeldeleitung
 Schmutzwasserleitung
 BAB Kabel -geplant-
Lärmschutz
 Lärmschutzwall rechts
 Lärmschutzwand links
 Lärmschutzwand rechts
 Lärmschutzwand links

H = 15 000 m
 T = 362,155 m
 f = 4,372 m
 km 0+601,335
 hTS = 415,868 m
 Neigungsbrechpunkt mit Angaben von:
 Ausrundungshalbmesser, Tangentenlänge, Stichhöhe, Bau-km, Höhe Tangentenschnittpunkt
 Längsneigung und Abstand zum nächsten Neigungsbrechpunkt
 1,500 %
 0,700 %
 1531,000 m
 725,000 m

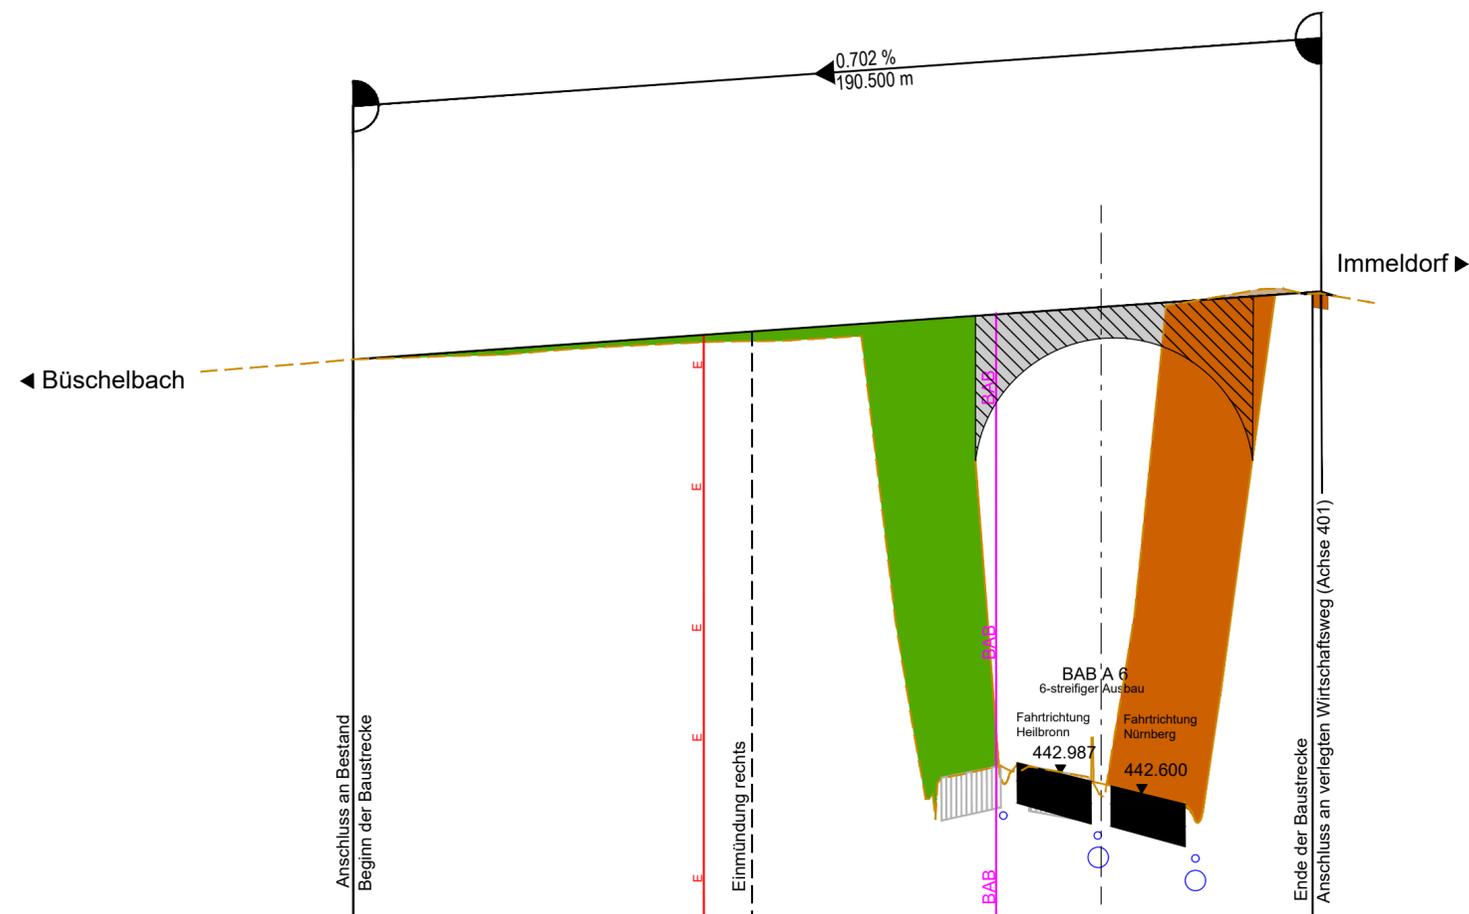

Achse 400
 440.00m ü. NHN

Höhe Gradiente		451.162	451.232	451.373	451.513	451.654	451.794	451.935	452.075	452.216	452.356	452.496	452.636	452.775	
Geländehöhe in Achse	450.921	451.076	451.162	451.197	451.259	451.413	451.508	451.566	444.008	443.035	443.824	452.394	452.466	452.775	
Stationen	0+000	20+000	30+000	40+000	60+000	80+000	100+000	108+500	120+000	140+000	160+000	180+000	200+000	220+000	222+000

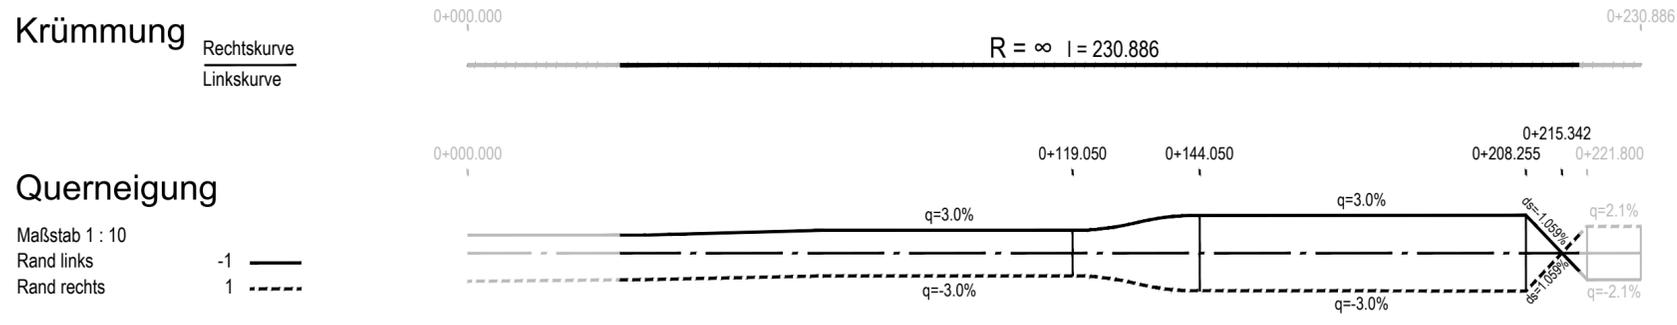

Die Autobahn
 Niederlassung Nordbayern
 Flaschenhofstraße 55, 90402 Nürnberg

bearbeitet A221 Nov. 2023 Fri
 freigegeben A22 Nov. 2023 Zel
 Projekt-Nr. A.02167.40

3			
2			
1			
Nr.	Art der Änderung	Datum	Zeichen

Lagesystem	Gauss-Krüger	Stand Kataster	
Höhensystem	DHHN 2016	Bestandsvermessung	

FESTSTELLUNGSENTWURF

Die Autobahn GmbH des Bundes
 Unterlage / Blatt-Nr.: 6.4 / 2
Höhenplan
 öffentl. Feld- und Waldweg (Achse 400)
 Überführung BW 754c
 PROJIS-Nr.: 09 000202 40
 Maßstab: 1 : 1000/100

Bundesautobahn A 6 Heilbronn - Nürnberg
Abschnitt östlich AS Lichtenau bis östlich Triebendorf
 6-streifiger Ausbau von Bau-km 754+000 bis Bau-km 764+993

Aufgestellt: 12.12.2023
 Niederlassung Nordbayern
 Abteilung A2
 i.A. Zeller, Teamleiter

Geprüft: 12.12.2023
 Niederlassung Nordbayern
 Abteilung A2
 i.A. Stadelmaier, Abteilungsleiter