
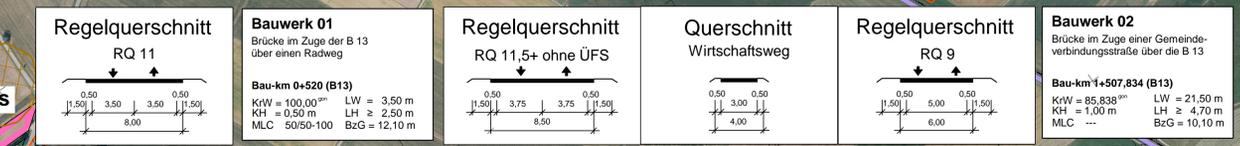
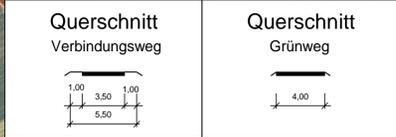


FREISTAAT BAYERN
LANDKREIS ANSBACH
STADT MERKENDORF

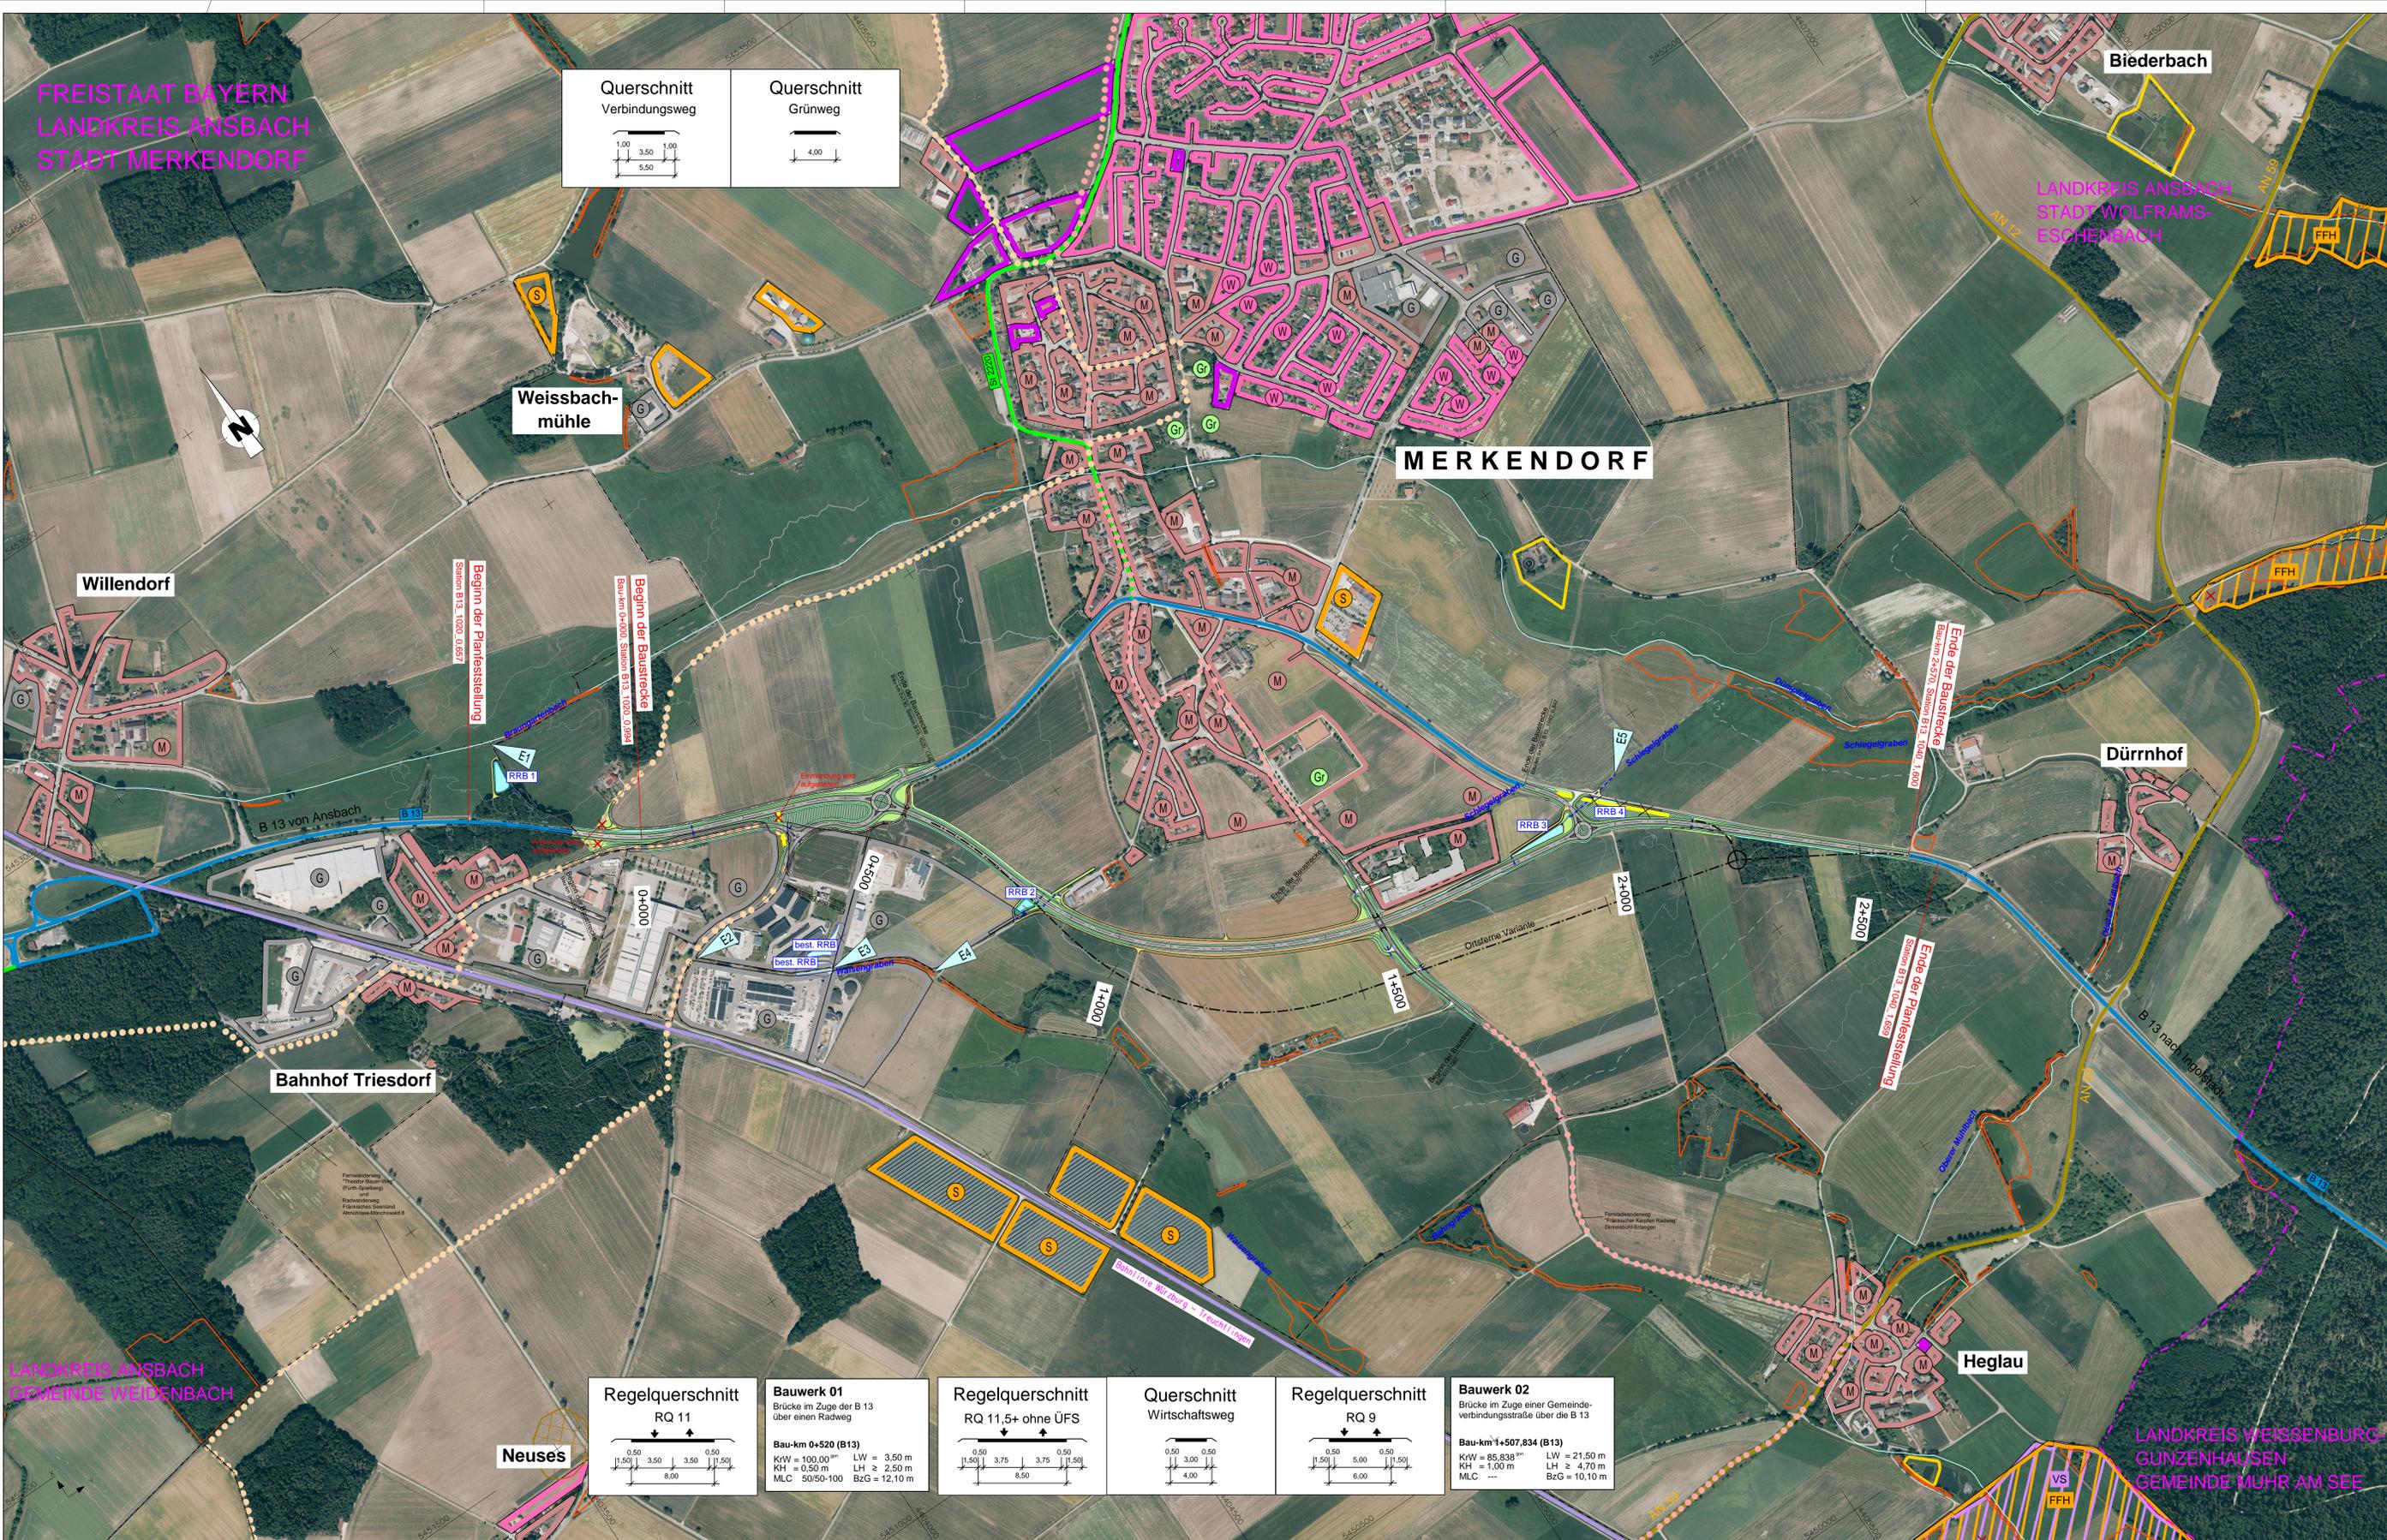

Zeichenerklärung

Planung

- Einschnittsböschung / Abtrag
- Fahrbahn mit Achse
- Dammböschung / Auftrag
- Weg (öFW), bit. bef.
- Weg (öFW), unbef.
- Radweg
- Straßenoberflächen

Sonstiges

- Fernradwanderweg
- Fernwanderweg
- freizuhaltenes Sichtfeld
- Rückbaufläche / Abbruch
- Brücke mit Widerlager
- Geländeauffüllung
- Geländeschüttung

Verwaltung

- Kreisgrenze
- Gemeindegrenze
- Gemarkungsgrenze
- Flurstücksgrenze

Schutzgebiete

Natur, Landschaft, Wasser

- FFH-Gebiet
- Vogelschutzgebiet
- Naturschutzgebiet
- Landschaftsschutzgebiet
- geschütztes Biotop
- Überschwemmungsgebiet
- Wasserschutzzone III

Gebiete und Flächen

- Wohngebiet
- Mischgebiet
- Gewerbegebiet
- Sonderbaufläche
- Gemeinbedarf

© Bayerische Vermessungsverwaltung, Geobasisdaten
 (Übersetzung der Punkte in Eigenmaßstab nicht geneigt)
 © Bayerisches Landesamt für Umwelt, www.lfu.bayern.de
 Auszug enthält Daten aus dem Rauminformationssystem

Staatliches Bauamt Ansbach	bearbeitet: 06 / 2019	Fichtner
Würzburger Landstraße 22 91522 Ansbach	gezeichnet: 06 / 2019	Fichtner
Tel.: 0981/8905-0, Fax: 0981/8905-1004, E-Mail: poststelle@stbaan.bayern.de	geprüft: 08 / 2019	Ott
	PSP Nr.: 8015-ANBA003-00	
	Projekt: 10013_OU_Merkendorf-GPE	
	LP_3000_FE_03	

Nr.	Art der Änderung	Datum	Zeichen

FESTSTELLUNGSENTWURF

Straßenbauverwaltung Freistaat Bayern	Unterlage / Blatt-Nr.: 3 / 2
Staatliches Bauamt Ansbach	Übersichtslageplan
Straße / Abschn.-Nr. / Station: B13_1020_0,994 bis B13_1040_1,600	Maßstab: 1 : 5 000
PROJIS-Nr.: 09 029910 00	

B 13 Ansbach - Ingolstadt
Ortsumgehung Merkendorf
 Bau-km 0+000 bis 2+570

aufgestellt:
 Staatliches Bauamt Ansbach

 Schmitt, L.S. Bauingenieur
 Ansbach, den 28.08.2019

LANDKREIS ANSBACH
GEMEINDE WEIßENBACH

LANDKREIS WEISSENBURG
GÜNZENHAUSEN
GEMEINDE MUHR AM SEE