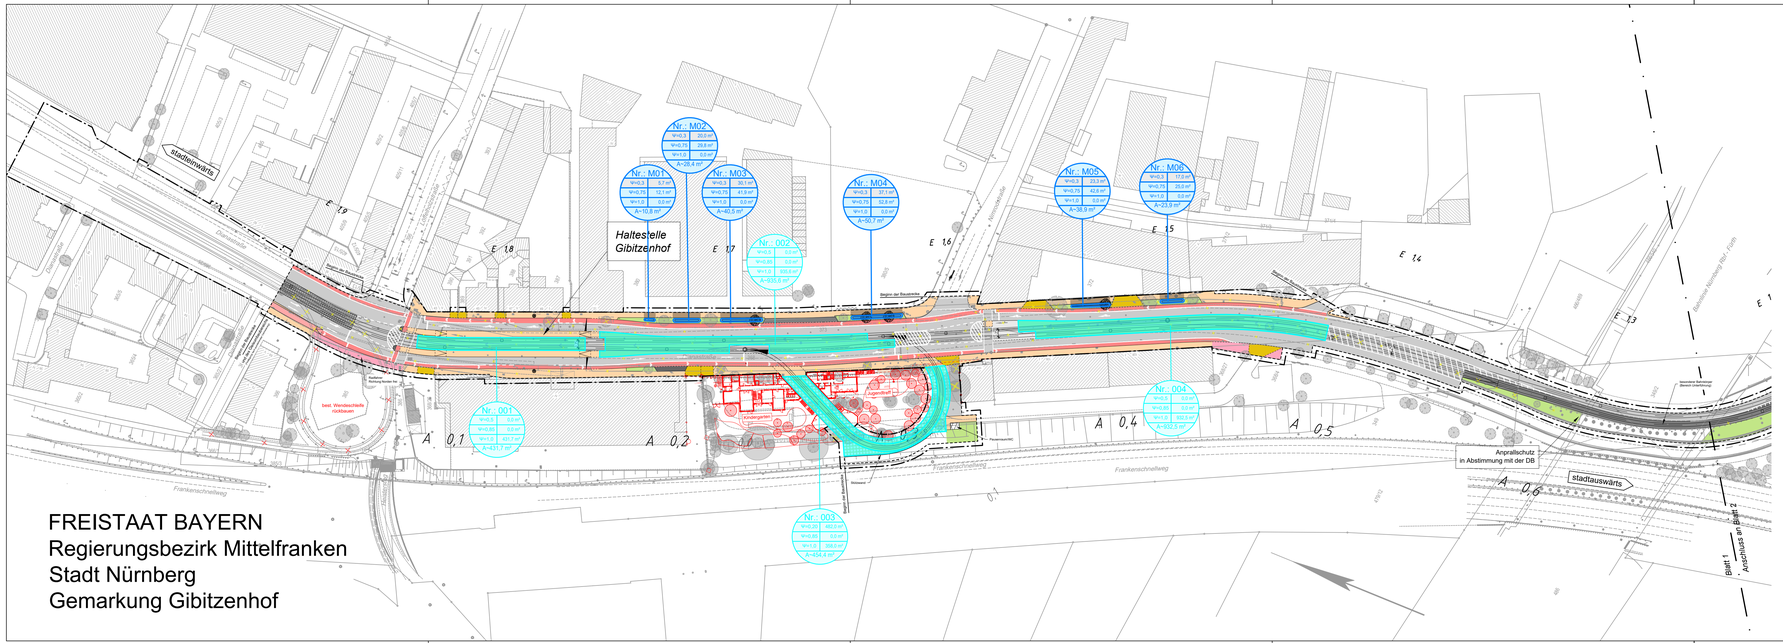

FREISTAAT BAYERN
Regierungsbezirk Mittelfranken
Stadt Nürnberg
Gemarkung Gibitzenhof

ZEICHENERKLÄRUNG

- Bestand
- Planung Verkehrsanlagen
- Rückbau / Abbruch
- Baumfällung
- sonstige Planung
  Darstellung nachrichtlich übernommen!
- neuer Baumstandort

Entwässerung:

- Regenentwässerung über Flächenversickerung: Rasengleis
- Regenentwässerung über Flächenversickerung: Rasengittersteine
- Regenentwässerung über Flächenversickerung: Mulden

Einzugsflächennummer
Abflussbeiwert / Versickerungsbeiwert
Resultierende Gesamtfläche
Teilflächen

Nr.: 002
Ψ=0,3 | 0,9 m²
Ψ=0,85 | 0,9 m²
Ψ=1,0 | 330,3 m²
A=1047,0 m²

Sonstiges:

- Umbauende
- Baufeldende (Planfeststellungsgrenze)
- Baustelleneinrichtungsfläche

Farbige Darstellung entspricht der für den Ausbau benötigten Flächen !

VERKEHRSPLANUNGSAMT

NÜRNBERG

Feststellungsentwurf

Unterlage: 18.3.1
PKM: TMS_4_VA_EW_01_LP_1831_-

Verkehrsplanungsamt

Nürnberg, den 26.01.2024

gez. Jülich
Jülich

gez. Wunder
Wunder (4921)

bearbeitet im Auftrag von VPL:

Erich+Berger
Erich + Berger GmbH
Ingenieure und Planer Nürnberg
90443 Nürnberg
Tel. 0911/ 36 74 - 0 Tel. Service 92634 - 0
info.nbrg@erich-berger.de

Nürnberg, den 26.01.2024

Unterschrift gez. K. Prüßner

Straßenbahnverlängerung
Minervastraße

Lageplan Einzugsflächen
Blatt 1

Maßstab: 1 : 1000		DATUM	NAME
	BEAR.	01/2024	Tobehn
Lagebezug: DHDN 12° / Status 120	GEZ.	01/2024	Steinkopf
Höhenbezug: DHHN 2016 / Status 170	GEPR.	01/2024	Tobehn

ÄNDERUNGEN	DATUM	NAME	GEPR.	ART DER ÄNDERUNG
1				
2				
3				
4				
5				

R:_Projekte\2021\21003_003_Minervastraße_Straba_Verlängerung\pf_plan\4d_plot\NO\18.3_Lageplan Einzugsflächen.dwg, TMS_4_VA_EW_01_LP_1831_, 06.02.2024 11:53:34, a.stellwagf