




**Legende**

- Umgriff Schutzgut Mensch
- Bodendenkmal
- Baudenkmal
- Ensemble

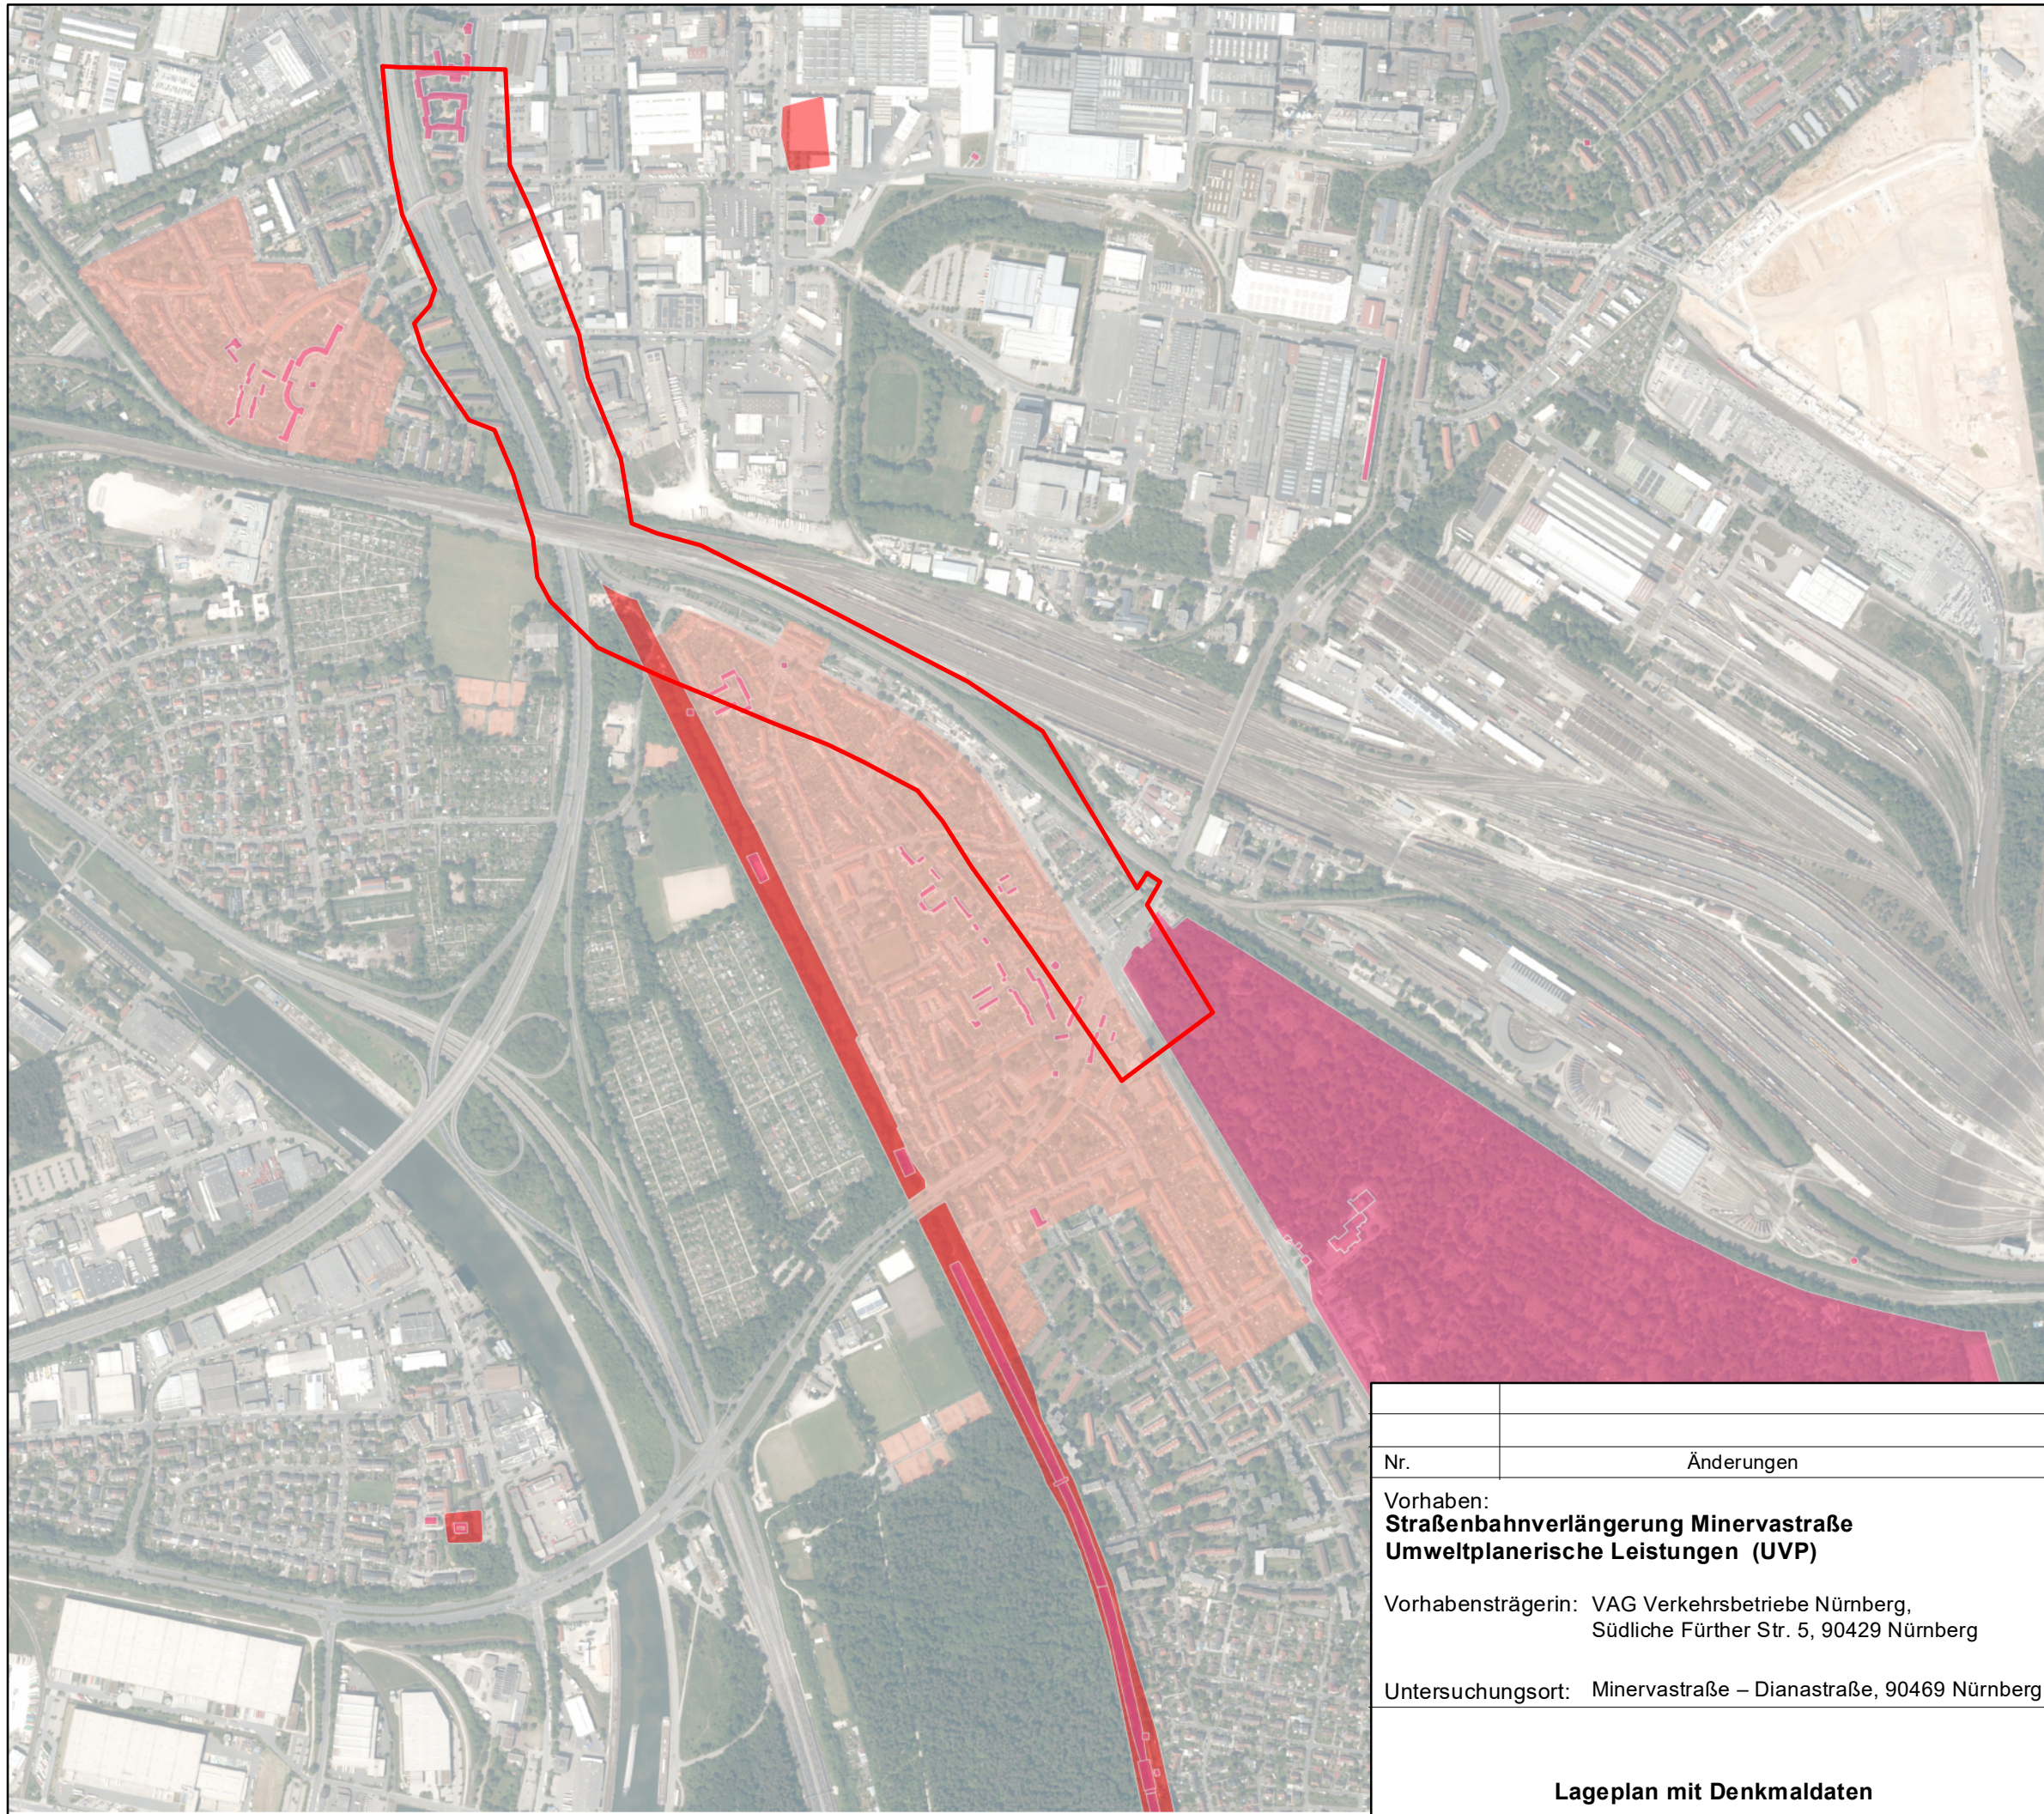

Kartengrundlage / Geobasisdaten:  
 Bayerische Vermessungsverwaltung  
 (www.geodaten.bayern.de)

P:\21A0714\_VAG\_Minervastrasse\_UVP\GIS\PROJEKTE\Lageplan\_UVP.mxd



Nr.	Änderungen	geänd. am	Bearbeiter	gepr. am	Projektleiter
Vorhaben: <b>Straßenbahnverlängerung Minervastraße            Umweltplanerische Leistungen (UVP)</b>		Anlage:	2.4	Maßstab:	1:10.000
Vorhabensträgerin: VAG Verkehrsbetriebe Nürnberg, Südliche Fürther Str. 5, 90429 Nürnberg			Datum	Name	Unterschrift
		entwickelt	25.01.2024	F. Köller	
		gezeichnet	25.01.2024	H. Vasegh	
Untersuchungsort: Minervastraße – Dianastraße, 90469 Nürnberg		geprüft	25.01.2024	F. Köller	

<b>Lageplan mit Denkmaldaten</b>	<b>R &amp; H Umwelt GmbH</b> Zentrale Schnorrstraße 5a 90471 Nürnberg Telefon 0911 86 88-10 info@rh-umwelt.de	
----------------------------------	--	--