



Längsschnitt Entwässerung
Querung

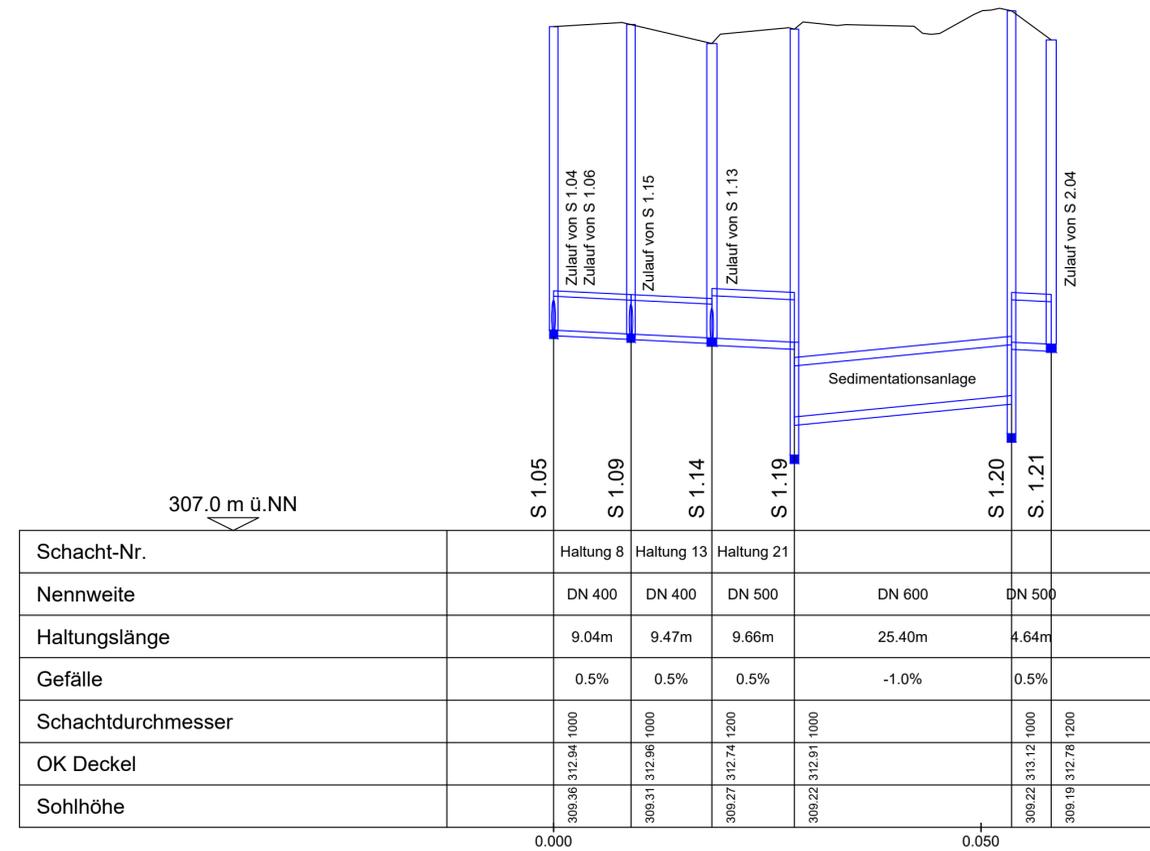

Längsschnitt Entwässerung
"Staub-Areal"

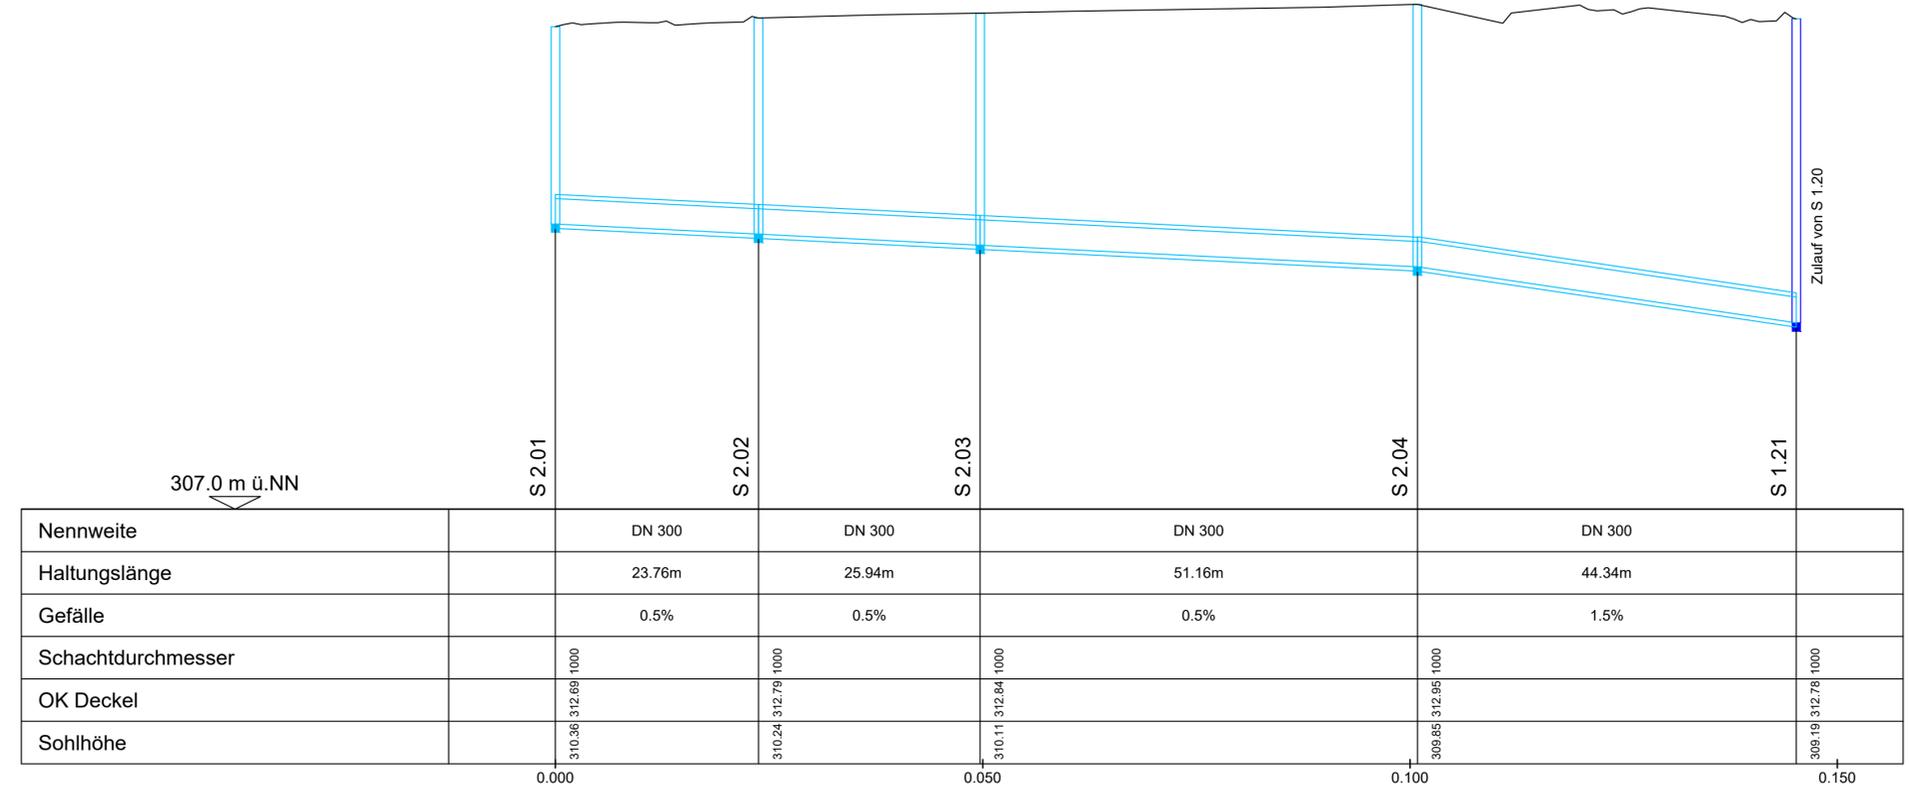

VERKEHRSPLANUNGSAMT

Feststellungsentwurf

Verkehrsplanungsamt
Nürnberg, den 15.02.2019
Unterschrift gez. Wunder
gez. Jülich (4921)

SÖR
Nürnberg, den 15.02.2019
Unterschrift gez. Daume

bearbeitet im Auftrag von VPL:

Emch + Berger GmbH
Ingenieure und Planer Nürnberg
90443 Nürnberg
Am Pläner 33 Tel.: 0911 / 92634 - 0
http://www.emchundberger.de

Nürnberg, den 15.02.2019
Unterschrift gez. K. Prüßner



OSTENDSTRASSE BA II
Bereich zwischen Cheruskerstraße
und der Lechnerstraße

Längsschnitt Entwässerung
Querung u. "Staub-Areal"

Maßstab: 1: 500

BEAR.	DATUM	NAME
GEZ.	02/2019	Tobehn
GEPR.	02/2019	Prüßner

ÄNDERUNGEN	DATUM	NAME	GEPR.	ART DER ÄNDERUNG
1				
2				
3				
4				
5				

RI_Projekt\2017\70052_601_Ostendstraße_BA_24_plan44_gp\DWG\6.5 - 6.7_Längsschnitte Entwässerung.dwg, 6.7_LS Entwässerung - Querung-M 1_500_20.02.2019 12:32:10, a.steinkopf