


ZEICHENERKLÄRUNG

- Bestand
- Planung (betrifft diese Maßnahme von Stadt Nürnberg und VAG)
- sonstige Planungen (z. B. Maßnahme Hochbauamt) - Darstellung nur nachrichtlich
- Fahrleitung (Darstellung nachrichtlich)

Querprofil A bei km 0+085

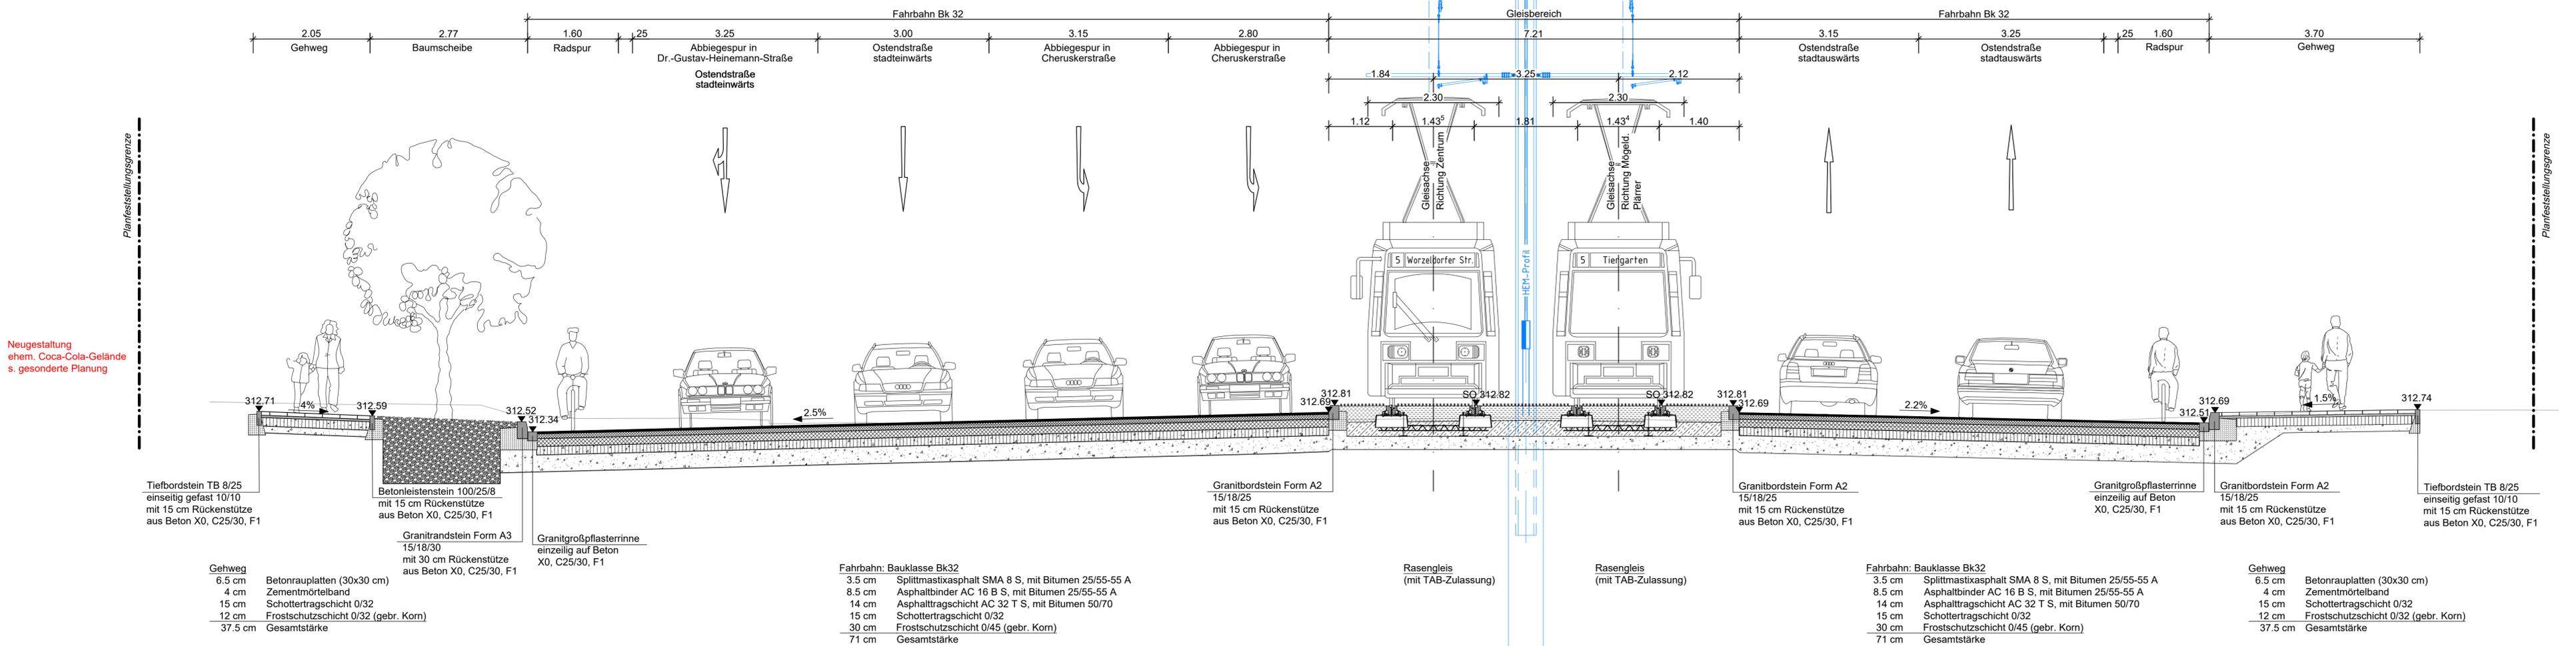

VERKEHRSPLANUNGSAMT

Feststellungsentwurf

Verkehrsplanungsamt Nürnberg, den 15.02.2019
 Unterschrift gez. Wunder
 gez. Jülich (4921)

SÖR Nürnberg, den 15.02.2019
 Unterschrift gez. Daume

bearbeitet im Auftrag von VPL:

Emch + Berger GmbH
 Ingenieure und Planer Nürnberg
 90443 Nürnberg
 Am Pläner 33 Tel.: 0911 / 92634 - 0
 http://www.emchundberger.de

Nürnberg, den 15.02.2019
 Unterschrift gez. K. Prüßner

NÜRNBERG

14.2.1

OSTENDSTRASSE BA II
 Bereich zwischen Cheruskerstraße
 und der Lechnerstraße

Querprofil A
 bei km 0+085

Maßstab: 1 : 50

BEAR.	DATUM	NAME
GEZ.	02/2019	Gajowski
GEPR.	02/2019	Steinkopf
		Prüßner

ÄNDERUNGEN	ART DER ÄNDERUNG		
	DATUM	NAME	GEPR.
1			
2			
3			
4			
5			

RL_Projekte\2017\70052_601_Ostendstraße_BA_24_plan44_gp\DWG\14.2_Querprofil.dwg, 14.2.1_Querprofil_A_M_1_50_21.02.2019_10:42:06, a.steinkopf