ZEICHENERKLÄRUNG

- Bestand
- Planung (betrifft diese Maßnahme von Stadt Nürnberg und VAG)
- sonstige Planungen (z. B. Maßnahme Hochbauamt) - Darstellung nur nachrichtlich

Querprofil D bei km 0+434

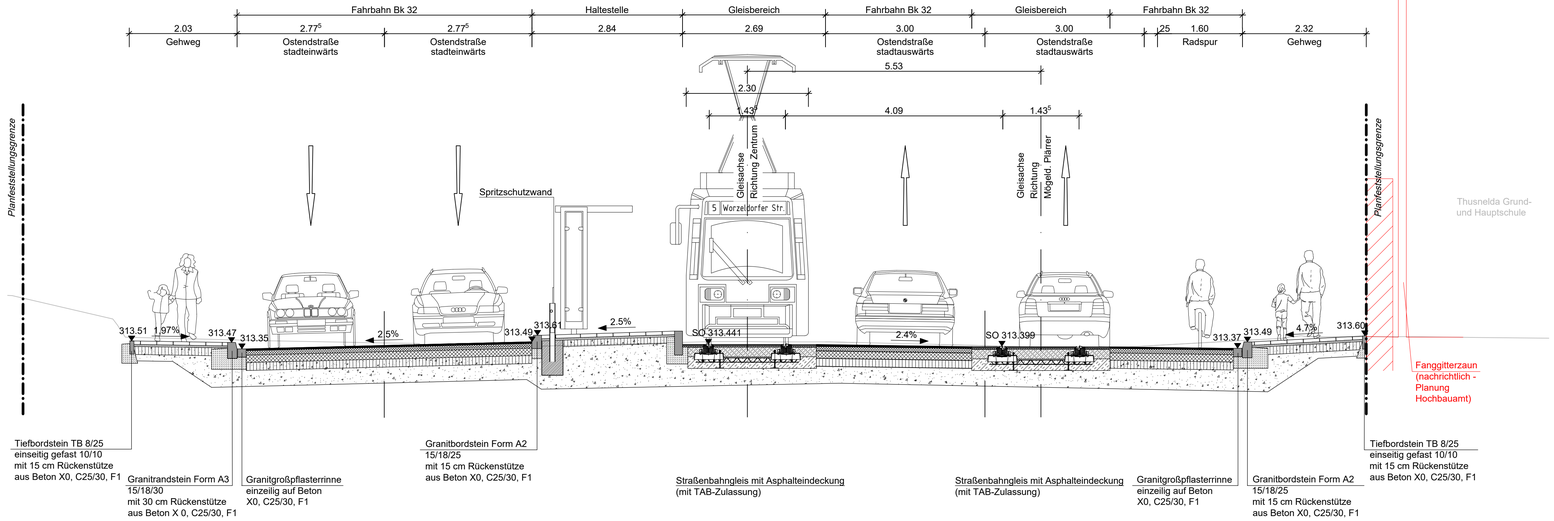

Gehweg	
6.5 cm	Betonrauplatten (30x30 cm)
4 cm	Zementmörtelband
15 cm	Schottertragschicht 0/32
12 cm	Frostschutzschicht 0/32 (gebr. Korn)
37.5 cm	Gesamtstärke

Fahrbahn: Bauklasse Bk32	
3.5 cm	Splittmastixasphalt SMA 8 S, mit Bitumen 25/55-55 A
8.5 cm	Asphaltbinder AC 16 B S, mit Bitumen 25/55-55 A
14 cm	Asphalttragschicht AC 32 T S, mit Bitumen 50/70
15 cm	Schottertragschicht 0/32
30 cm	Frostschutzschicht 0/45 (gebr. Korn)
71 cm	Gesamtstärke

Fahrbahn: Bauklasse Bk32	
3.5 cm	Splittmastixasphalt SMA 8 S, mit Bitumen 25/55-55 A
8.5 cm	Asphaltbinder AC 16 B S, mit Bitumen 25/55-55 A
14 cm	Asphalttragschicht AC 32 T S, mit Bitumen 50/70
15 cm	Schottertragschicht 0/32
30 cm	Frostschutzschicht 0/45 (gebr. Korn)
71 cm	Gesamtstärke

Gehweg	
6.5 cm	Betonrauplatten (30x30 cm)
4 cm	Zementmörtelband
15 cm	Schottertragschicht 0/32
12 cm	Frostschutzschicht 0/32 (gebr. Korn)
37.5 cm	Gesamtstärke

VERKEHRSPLANUNGSAMT

NÜRNBERG

Feststellungsentwurf 14.2.4

Verkehrsplanungsamt
Nürnberg, den 15.02.2019

Unterschrift gez. Wunder
gez. Jülich (4921)

SÖR
Nürnberg, den 15.02.2019

Unterschrift gez. Daume

bearbeitet im Auftrag von VPL:

Emch + Berger GmbH
Ingenieure und Planer Nürnberg
90443 Nürnberg
Am Plärrer 33 Tel.: 0911 / 92634 - 0
http://www.emchundberger.de

Nürnberg, den 15.02.2019

Unterschrift gez. K. Prüßner

OSTENDSTRASSE BA II
Bereich zwischen Cheruskerstraße und der Lechnerstraße

Querprofil D
bei km 0+434

Maßstab: 1 : 50

	DATUM	NAME
BEAR.	02/2019	Gajowski
GEZ.	02/2019	Steinkopf
GEPR.	02/2019	Prüßner

ÄNDERUNGEN	DATUM	NAME	GEPR.	ART DER ÄNDERUNG
1				
2				
3				
4				
5				

R:_Projekte\2017\170052_601_Ostendstraße_BA 2A_plan\4_gr\DWG\14.2_Querprofile.dwg, 14.2.4_Querprofil D [M 1_50, 21.02.2019 10:43:39, a.steinkopf