


ZEICHENERKLÄRUNG

- Bestand
- Planung (betrifft diese Maßnahme von Stadt Nürnberg und VAG)
- sonstige Planungen (z. B. Maßnahme Hochbauamt) - Darstellung nur nachrichtlich

Querprofil E bei km 0+468

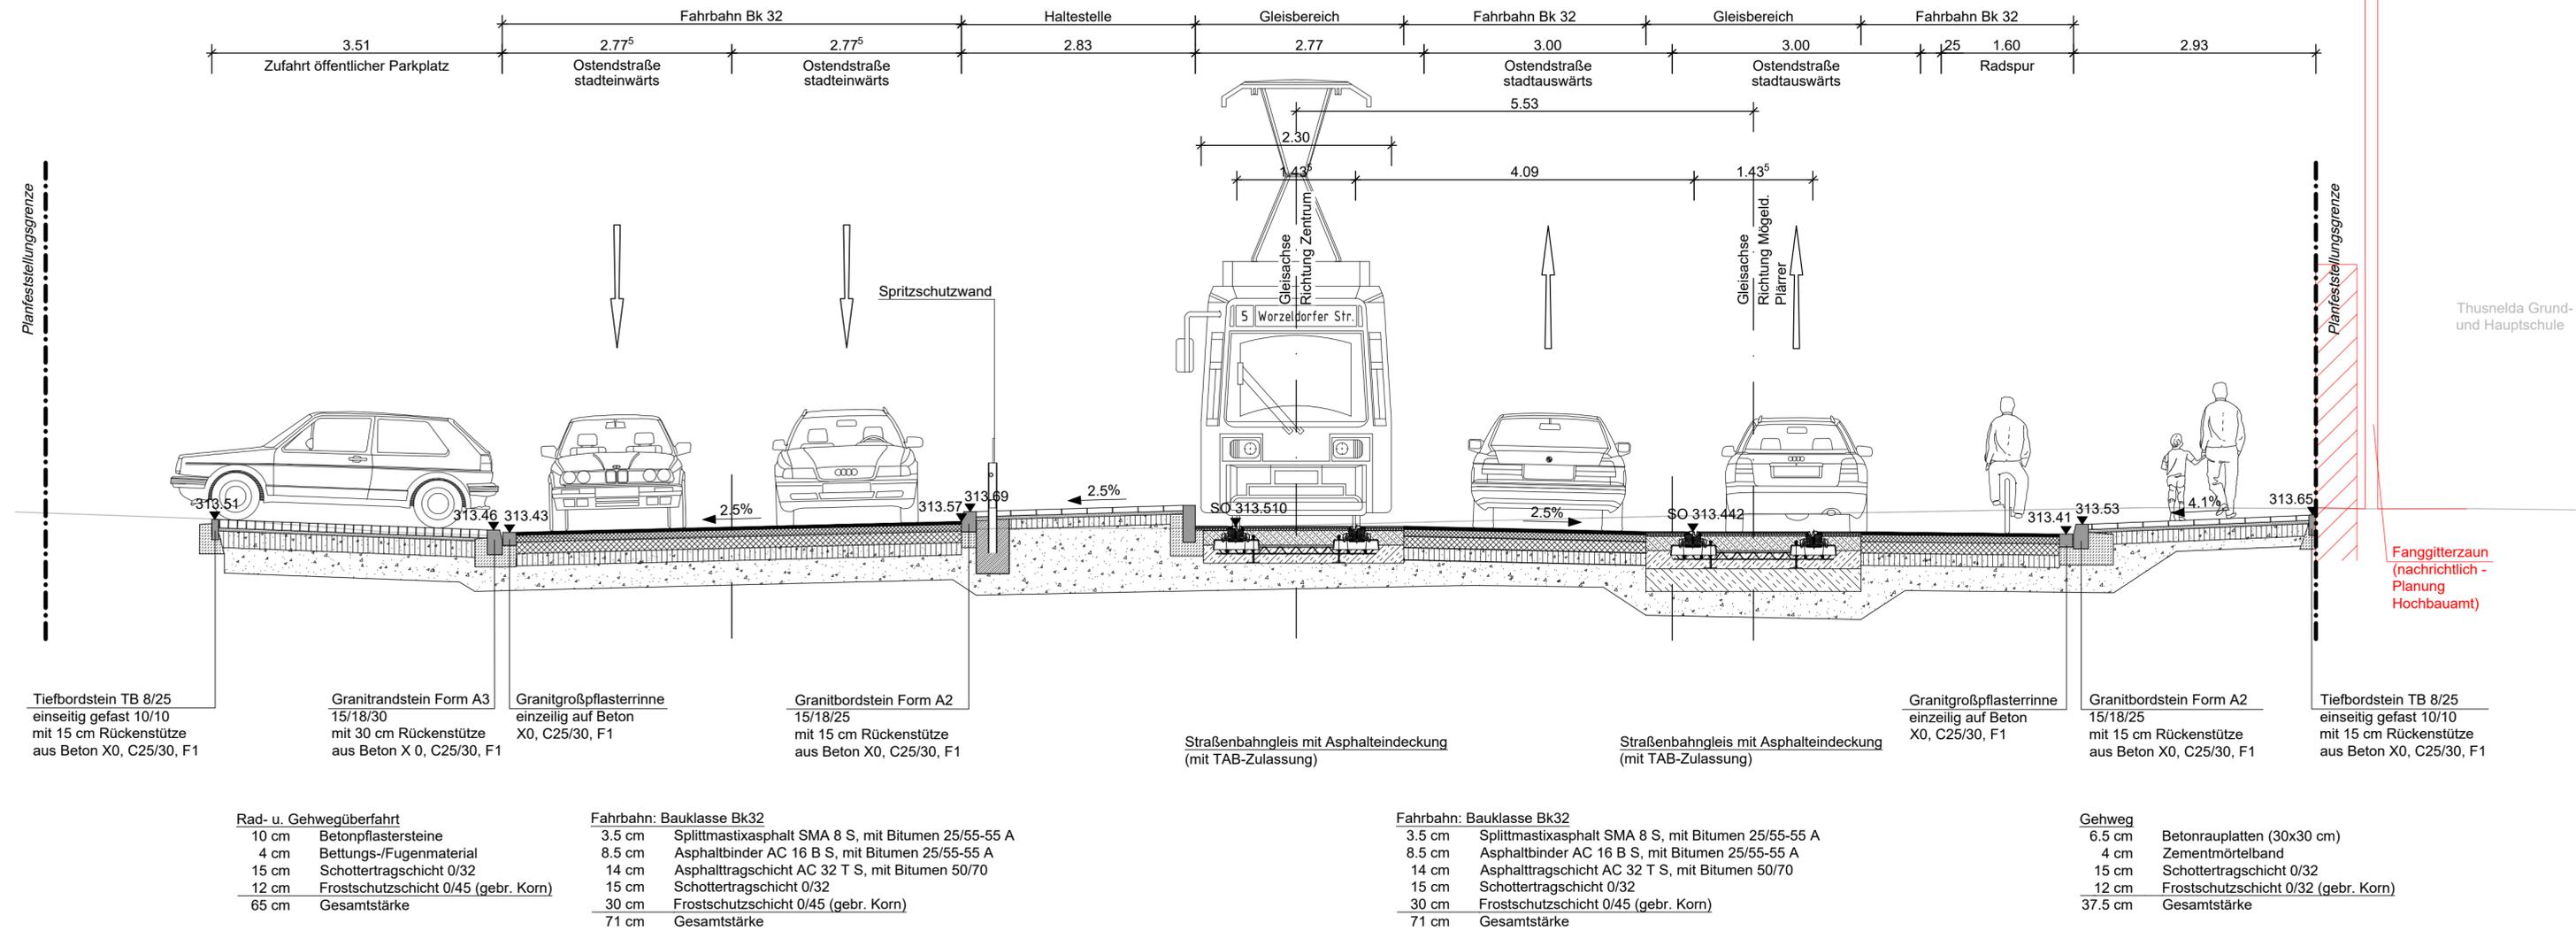

VERKEHRSPLANUNGSAMT



Feststellungsentwurf 14.2.5

Verkehrsplanungsamt Nürnberg, den 15.02.2019
 Unterschrift gez. Wunder (4921)

OSTENDSTRASSE BA II
 Bereich zwischen Cheruskerstraße und der Lechnerstraße

Querprofil E
 bei km 0+468

SÖR Nürnberg, den 15.02.2019
 Unterschrift gez. Daume

Maßstab: 1 : 50

BEAR.	DATUM	NAME
GEPR.	02/2019	Gajowski
GEPR.	02/2019	Steinkopf
GEPR.	02/2019	Prüßner

bearbeitet im Auftrag von VPL:

ÄNDERUNGEN	DATUM	NAME	GEPR.	ART DER ÄNDERUNG
1				
2				
3				
4				
5				

Emch + Berger Ingenieure und Planer Nürnberg
 90443 Nürnberg
 Am Pläner 33 Tel.: 0911 / 92634 - 0
 http://www.emchundberger.de

Nürnberg, den 15.02.2019
 Unterschrift gez. K. Prüßner

R:\Projekte\2017\170052_601_Ostendstrasse_BA 24_plan44_gp\DWG\14_2_Querprofil E_M 1_50_21.02.2019 10:44:08_a.steinkopf