
Bestand

Planung (betrifft diese Maßnahme von Stadt Nürnberg und VAG)

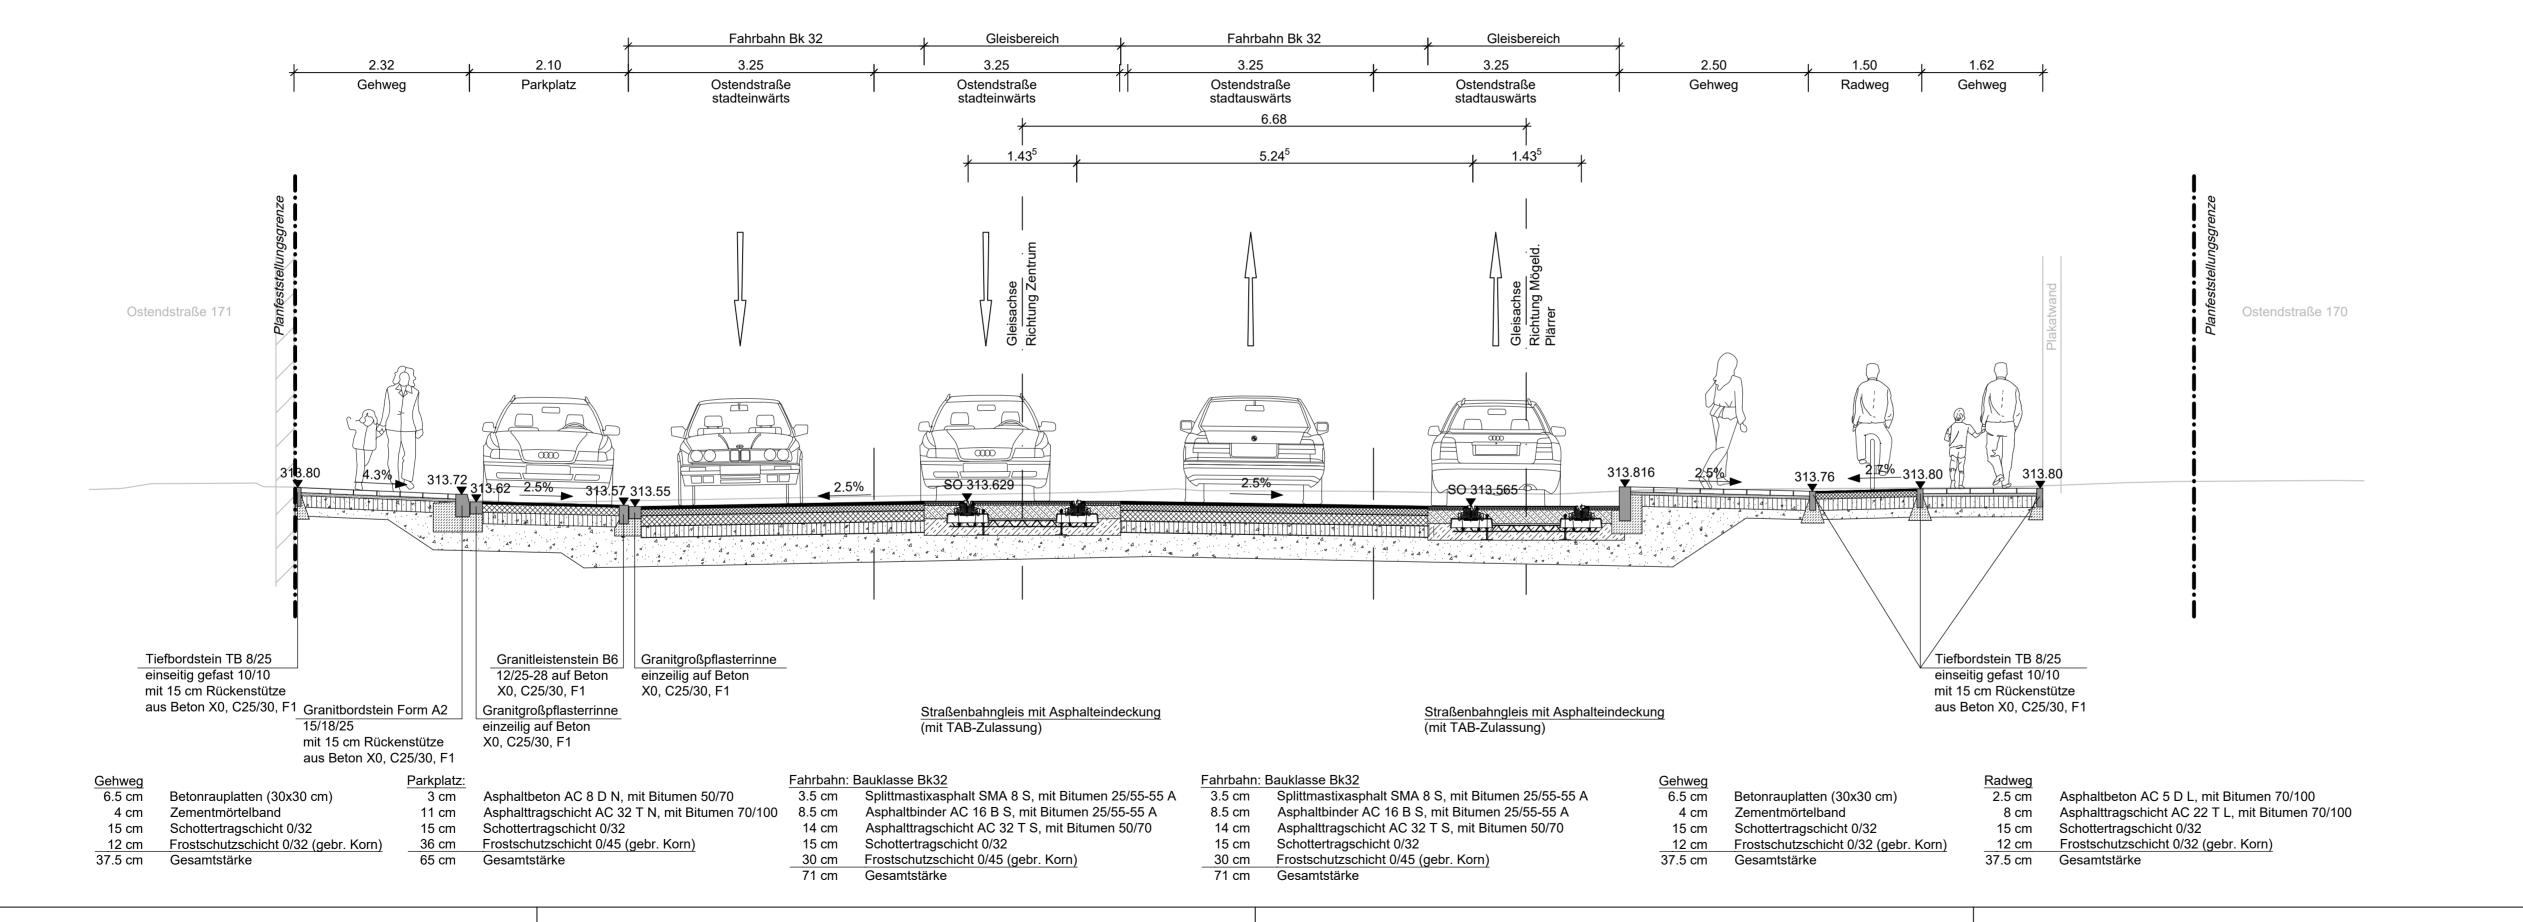

VERKEHRSPLANUNGSAMT



DATUM NAME

14.2.6

Feststellungsentwurf

Verkehrsplanungsamt Nürnberg, den 15.02.2019

Unterschrift gez. Wunder gez. Jülich (4921)

Nürnberg, den 15.02.2019

Unterschrift gez. Daume

bearbeitet im Auftrag von VPL:

90443 Nürnberg

Emch + Berger GmbH Ingenieure und Planer Nürnberg Am Plärrer 33 Tel.: 0911 / 92634 - 0 http://www.emchundberger.de

Nürnberg, den 15.02.2019 Unterschrift gez. K. Prüßner

l						D/ (TOW	14/ ((V)
Maßstab: 1 : 50					BEAR.	02/2019	Gajowski
					GEZ.	02/2019	Steinkopf
					GEPR.	02/2019	Prüßner
ÄNDERUNGEN		DATUM	NAME	GEPR.	ART DER ÄNDERUNG		
	1						
	2						
	3						
	4						
⋈	5						

OSTENDSTRASSE BA II

Bereich zwischen Cheruskerstraße und der Lechnerstraße

Querprofil F

bei km 0+524