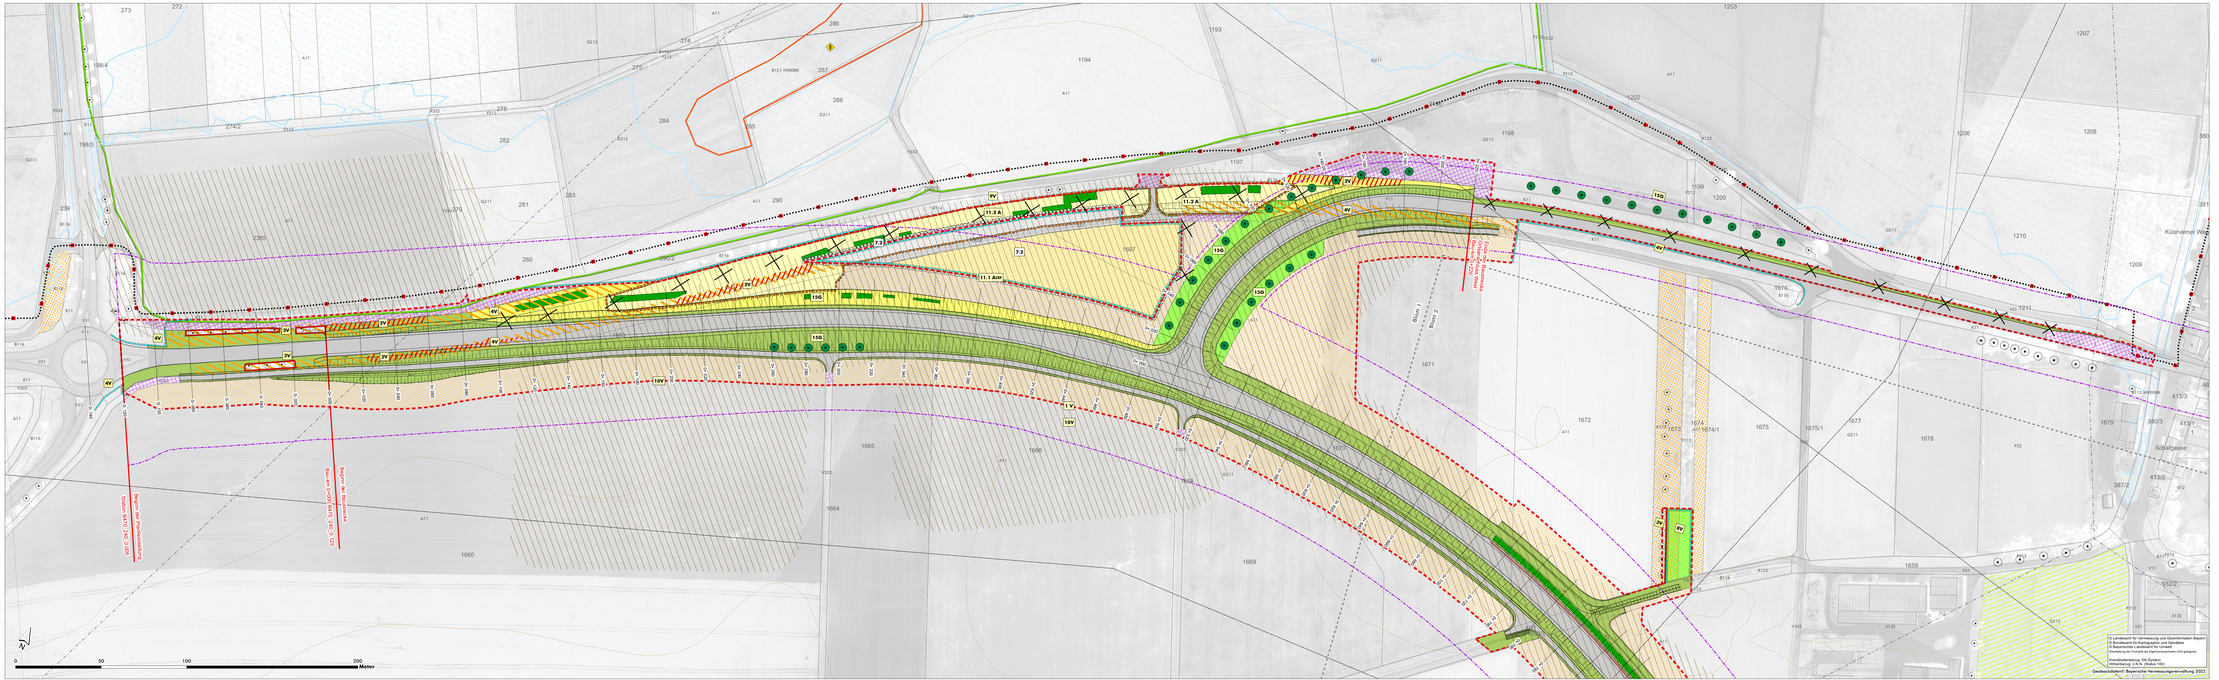
Station B470_260_0.000
Station B470_240_0.125
Station B470_260_0.660
Bauanfang Bauwerke
Bauende Bauwerke
Bauanfang Bauwerke
Bauende Bauwerke
Bauanfang Bauwerke
Bauende Bauwerke