
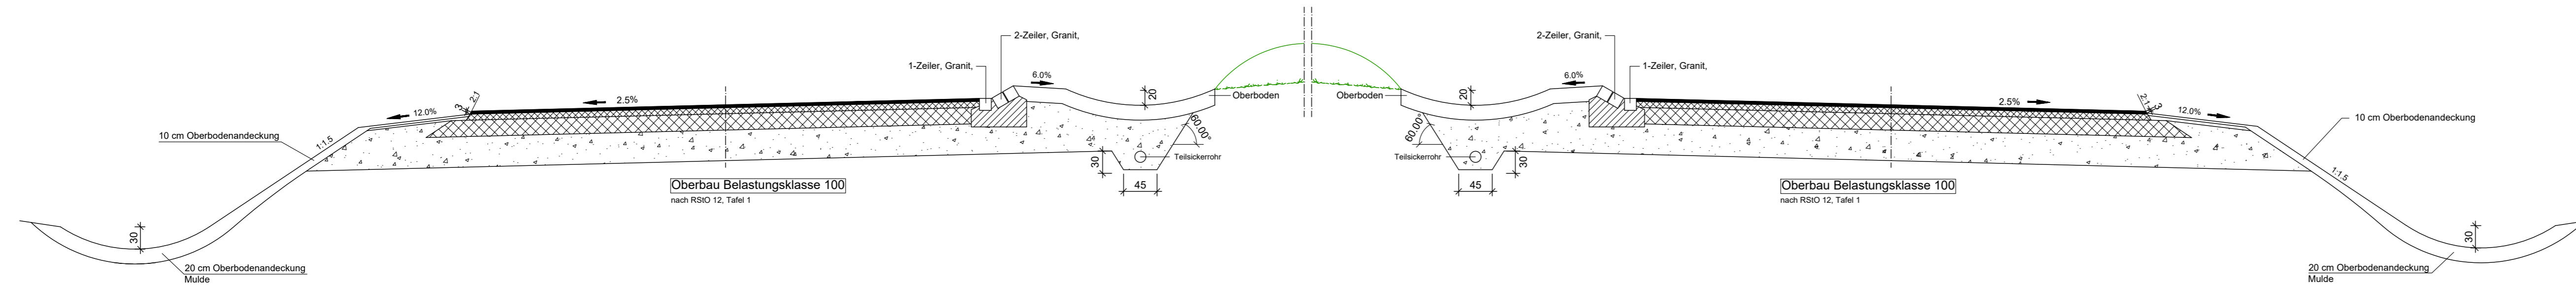


Ausbildung der Damm- und Einschnittsböschung

Böschungshöhe	h ≥ 2,00m	h < 2,00m
Regelböschung	1 : 1,5	b = 3,00 m
Tangentenlänge der Ausrundung	T = 3,00 m	T = 1,5 x h

Kreisverkehrsplatz Bau-km 2 + 067.78 M 1:50

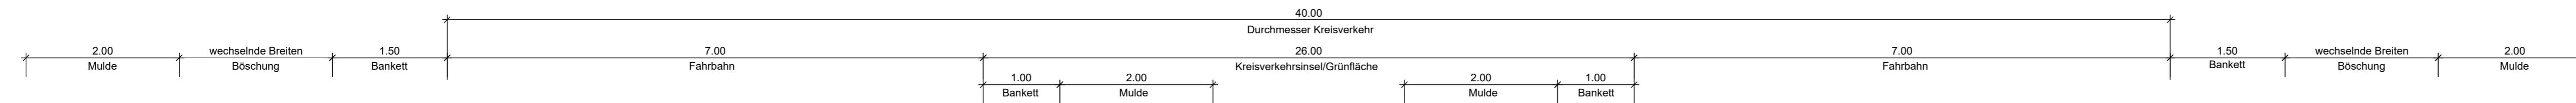

Blatt 1 2 3

Projektbearbeiter:		
INGENIEURBÜRO CHRISTOFORI UND PARTNER Vermessung • Planung • Bauleitung	Gewerbestraße 9 91550 Heilsbrunn Tel. 09872 - 95 7 11 0 Fax 09872 - 95 7 11 65 info@christofori.de	
bearbeitet:	08/2023	C. Krach
gezeichnet:	08/2023	Bierwagen
geprüft:	08/2023	Christofori
Reg. Nr.	SBA 18050	


Staatliches Bauamt Ansbach		
Würzburger Landstraße 22 91522 Ansbach		
Tel.: 0981 / 8905-0, Fax: 0981 / 8905-1104, E-mail: poststelle@stbaan.bayern.de		
bearbeitet:		
gezeichnet:		
geprüft:	09/2023	Fichtner
PSP Nr.:	B51S.ABBA0039.00	
Projekt:		

Nr.	Art der Änderung	Datum	Name

FESTSTELLUNGSENTWURF

Straßenbauverwaltung Freistaat Bayern	Unterlage / Blatt-Nr.: 14 / 2
Staatliches Bauamt Ansbach	Regelquerschnitt
Straße / Abschn.-Nr. / Station: B470_240_0,125 - B470_260_0,660	Kreisverkehrsplatz
PROJIS-Nr.: 09/174702/00	Maßstab: 1 : 50

B470, A 7 AS Bad Windsheim - Neustadt a.d. Aisch
OU Lenkersheim
Bau-km 0 + 000 bis Bau-km 2 + 720

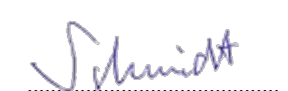aufgestellt: Staatliches Bauamt Ansbach	
 Schmidt, Ltd. Baudirektor Ansbach, den 20.10.2023	

--	--