


- ### Zeichenerklärung
- Gradientenhochpunkt: H = 55000.000 m, T = 275.000 m, f = -0.688 m, km = 0+544.676, hTS = 476.694 m
 - Gradiententiefpunkt: H = 55000.000 m, T = 275.000 m, f = -0.688 m, km = 0+544.676, hTS = 476.694 m
 - Ausrundungsbeginn Kuppe / Ausrundungsbeginn Wanne: Längsneigung und Abstand zum nächsten Neigungsbrechpunkt
 - Damm
 - Einschnitt
 - Graben / Mulde links
 - Graben / Mulde rechts

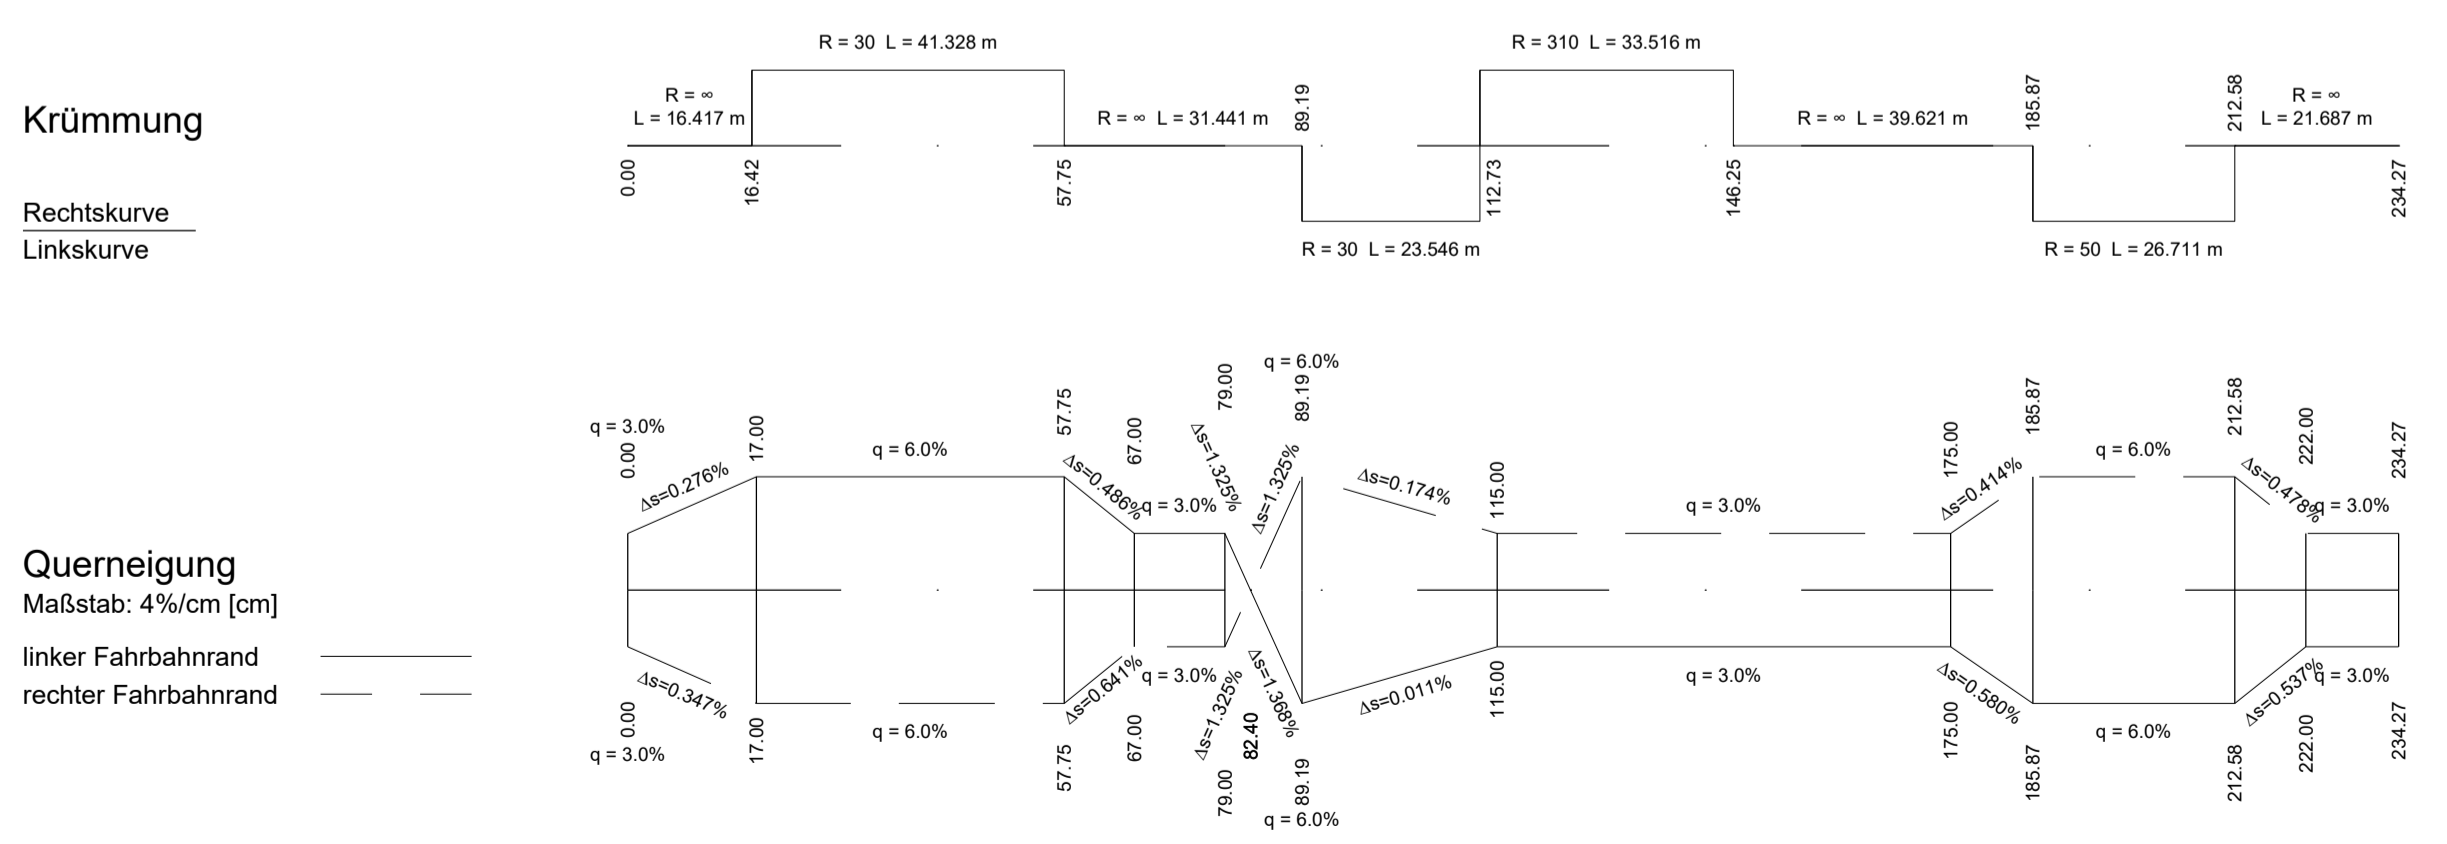

Planverfasser: GRASSL BERATENDE INGENIEURE BAUWESEN	Ingenieurbüro Grassl GmbH	
	Machtlfinger Straße 5	
	81379 München	
Tel.: 089/410737-700, Fax: 089/410737-800, Email: muenchen@grassl-ing.de		
Datum		Zeichen
bearbeitet:	09.12.2019	Ra
gezeichnet:	09.12.2019	Ra
geprüft: München, den 25.01.2020		
 (Dipl.-Ing. Univ. Florian Miller)		

Stadt Herzogenaurach, Tiefbauamt		Datum		Zeichen	
Marktpl. 11, 91074 Herzogenaurach		geprüft:	25.01.2020		
Staatliches Bauamt Nürnberg		Datum		Zeichen	
Zollhof 6, 90443 Nürnberg		geprüft:	25.01.2020		
Nr.	Art der Änderung	Datum	Zeichen		

FESTSTELLUNGSENTWURF

Vorhabensträger:	Stadt Herzogenaurach	Unterlage / Blatt-Nr.:	6 / 14
	Marktplatz 11	Höhenplan	
	91074 Herzogenaurach	Wirtschaftsweg, Bau-km 3+177	
	Tel.: 09132/901-0, Fax: 09132/901-119		
	Email: rathaus@herzogenaurach.de		
	Strasse / Abschn.-Nr. / Station: St2263_430_0,000 bis St2263_460_0,945		
PROJIS-Nr.:	Maßstab: 1 : 1000 / 100		

Neubau der Ortsumfahrung Niederndorf - Neues

Gemeindliche Baulast GVS Bau-km 0+000 bis Bau-km 3+526
Gemeindliche Sonderbaulast St2263 Bau-km 3+526 bis Bau-km 5+100

aufgestellt:
Stadt Herzogenaurach

Dr. German Hacker, 1. Bürgermeister
 Herzogenaurach, 01.07.2020