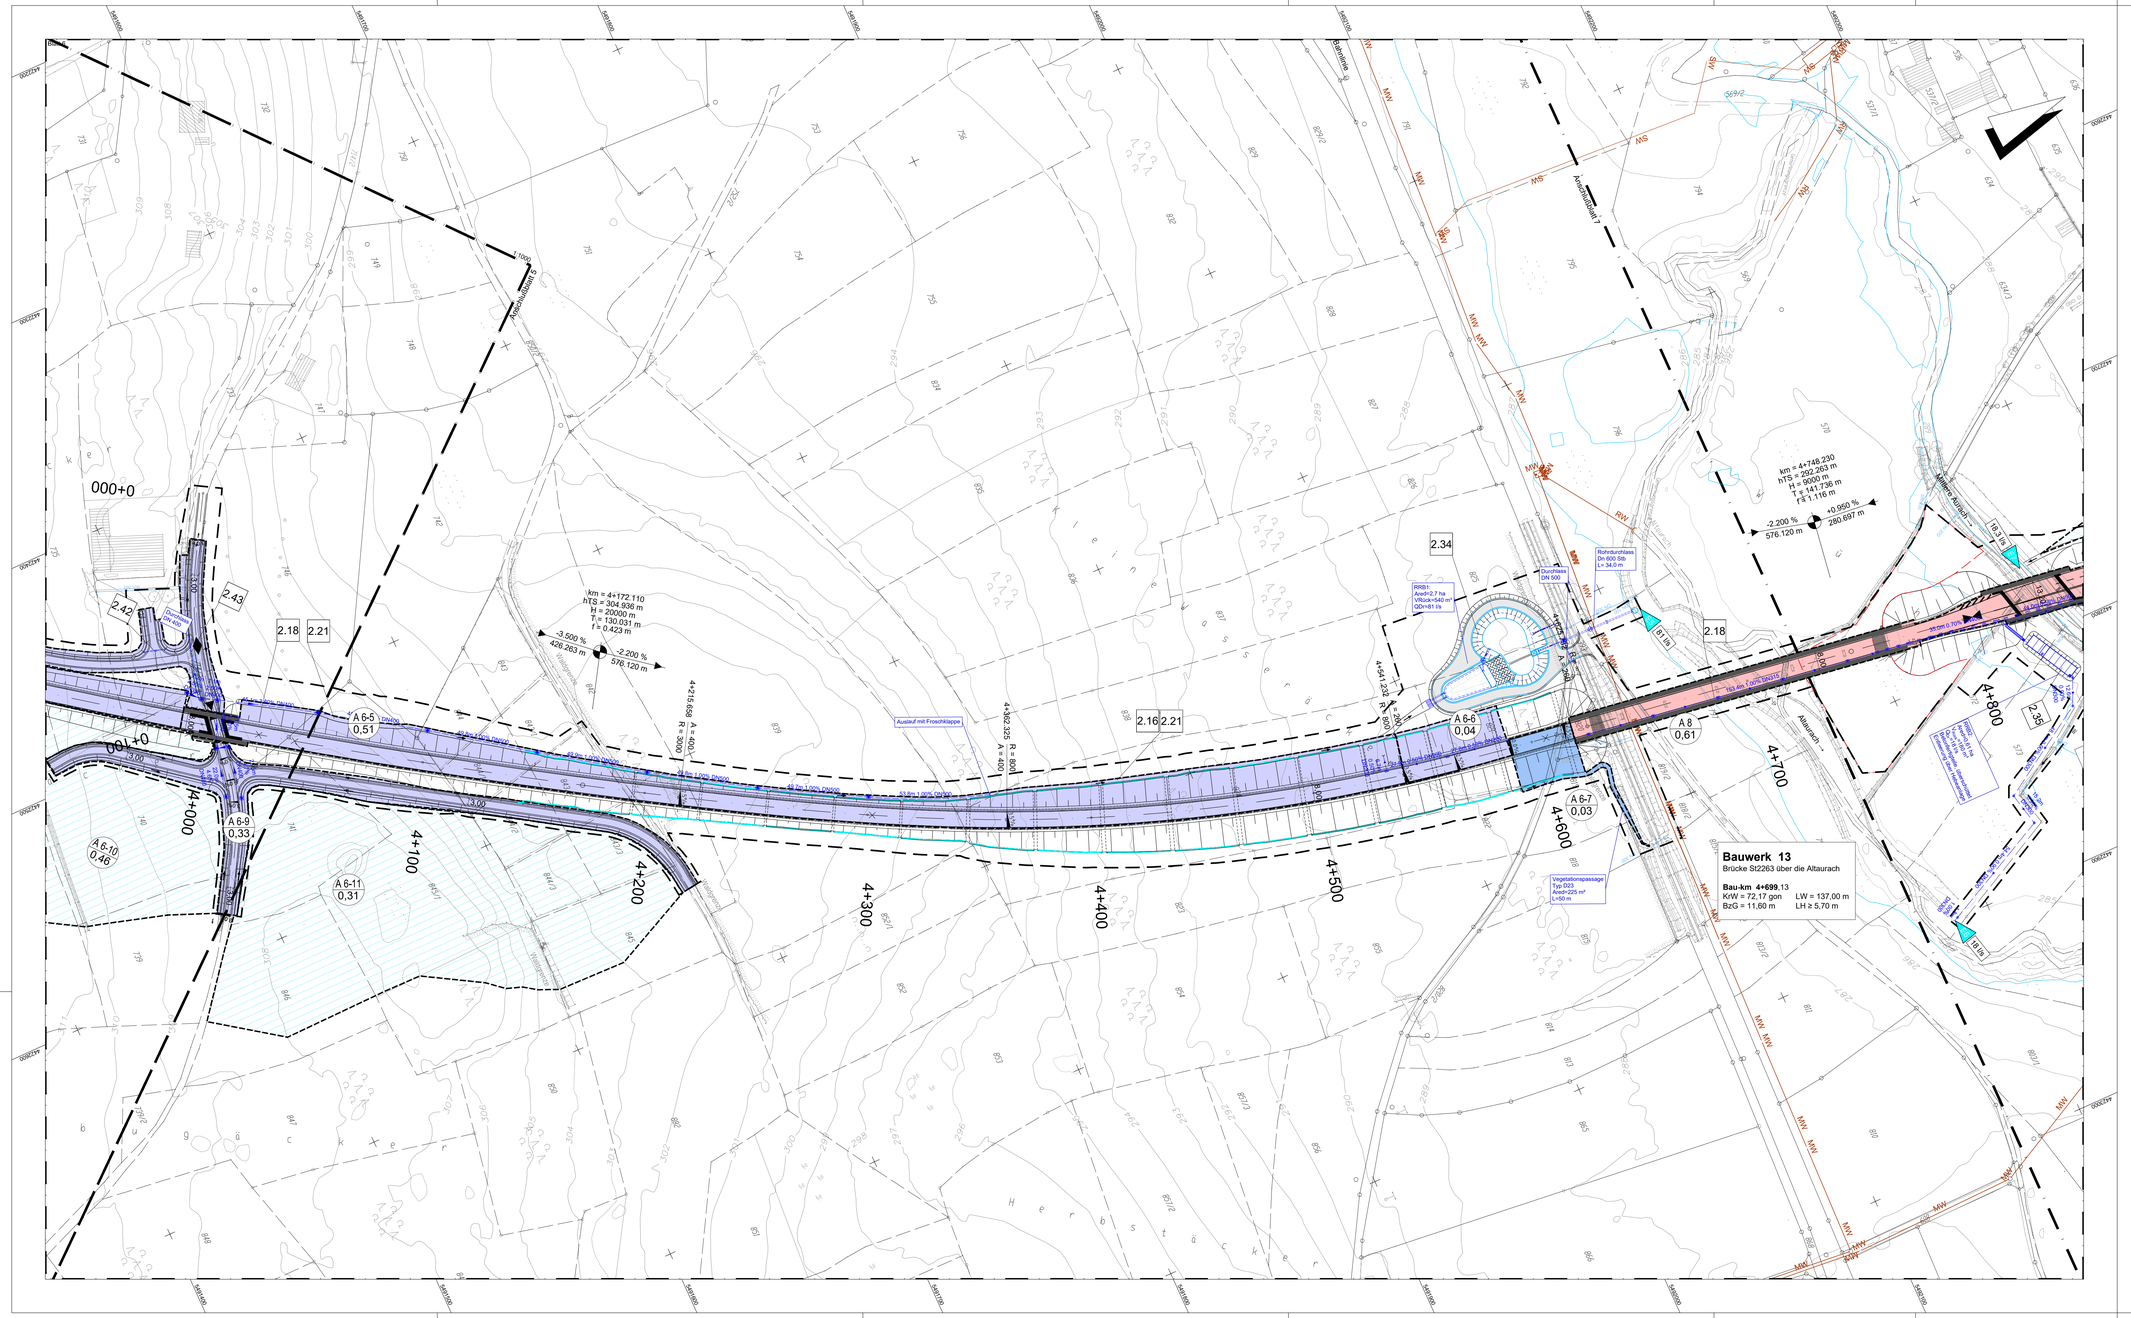
Bauwerk 13
Brücke St2263 über die Altaurach
Bau-km 4+699,13
KrW = 72,17 gon LW = 137,00 m
BzG = 11,60 m LH ≥ 5,70 m
km = 4+749,230
hTS = 292,263 m
H = 5000 m
T = 141,736 m
f = 1,116 m
-2,200 %
576,120 m
+0,950 %
280,697 m
km = 4+172,110
hTS = 304,936 m
H = 20000 m
T = 130,031 m
f = 0,423 m
-3,500 %
426,263 m
-2,200 %
576,120 m
Altaurach
Altaurach 7
Altaurach 9
Altaurach