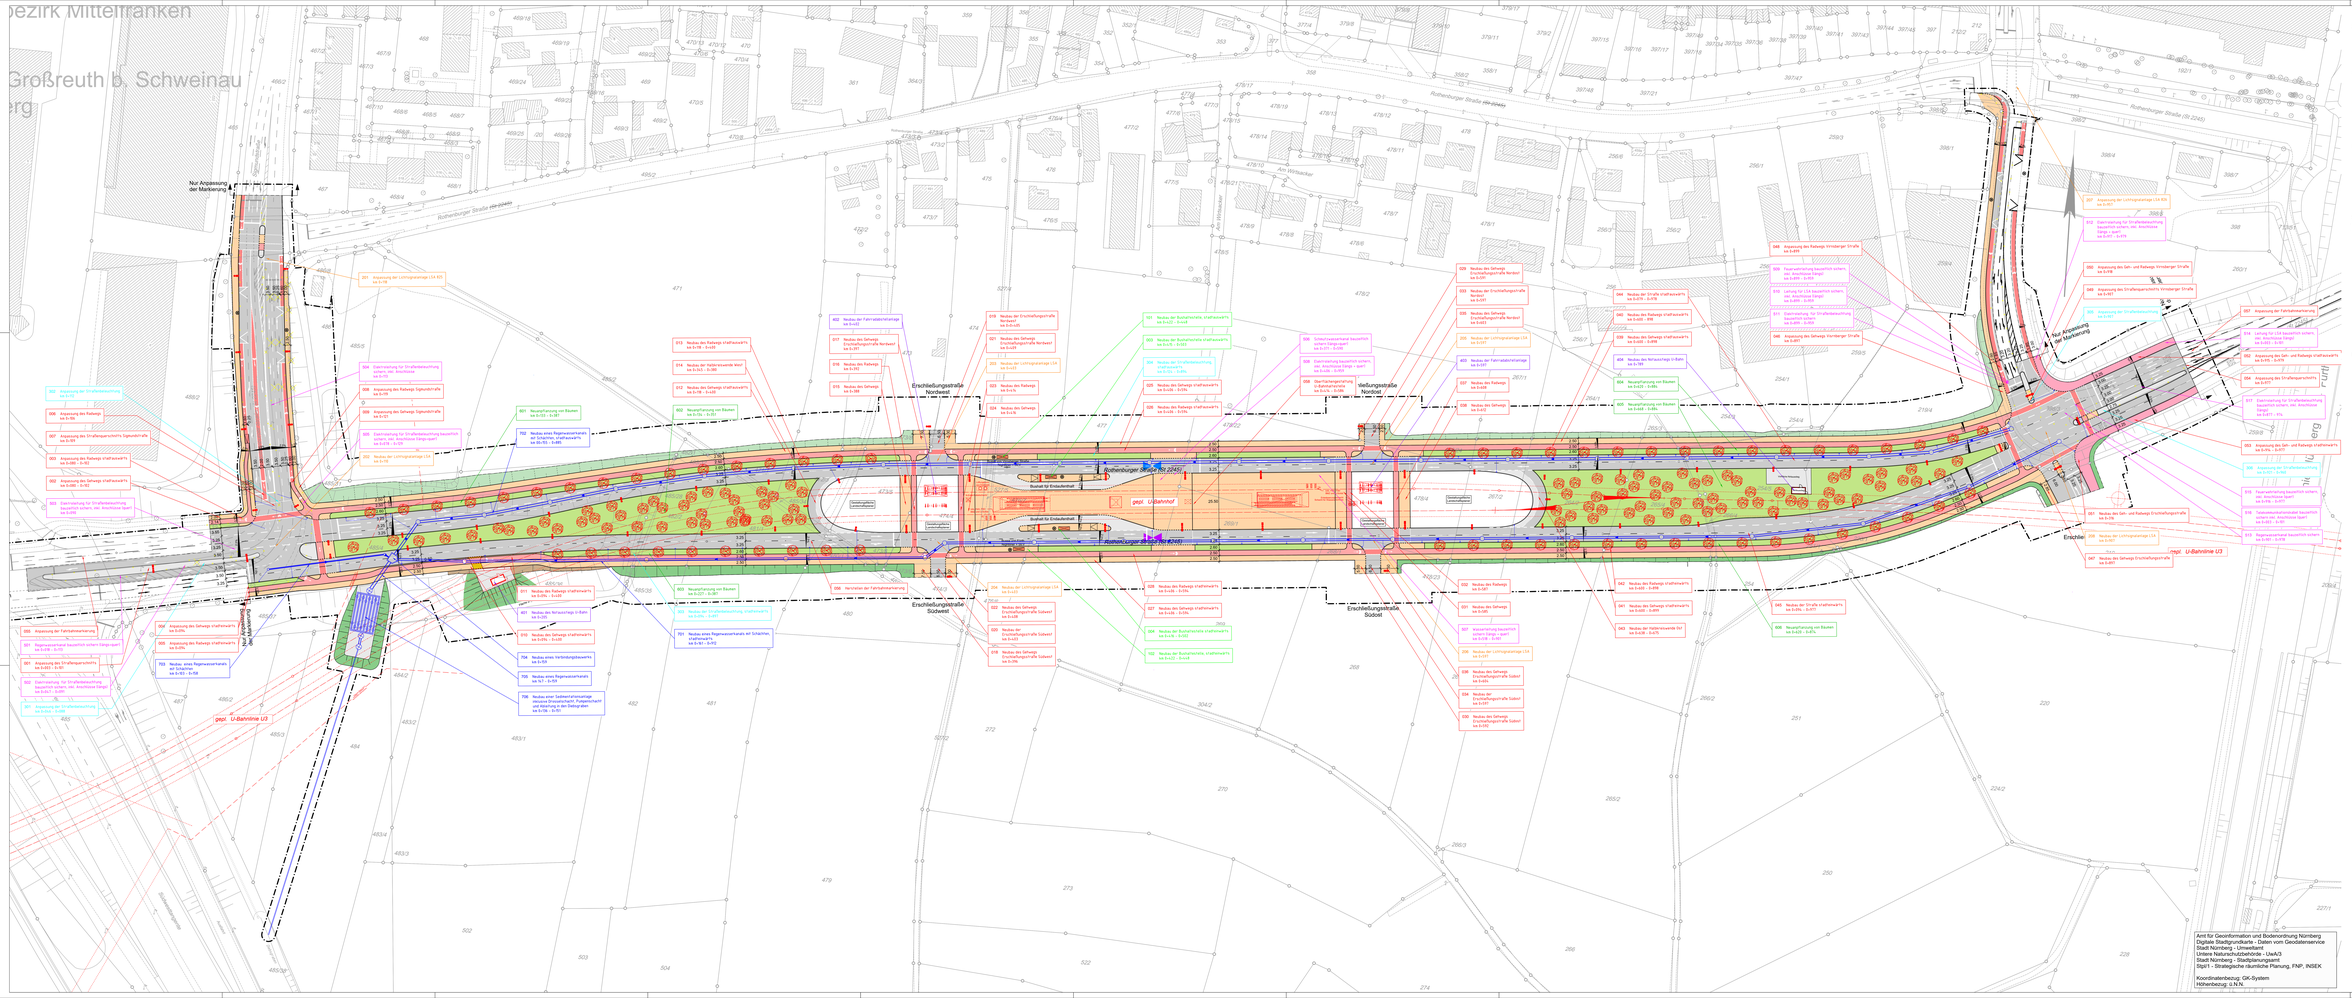

ZEICHENERKLÄRUNG

- Bestand
- Planung Verkehrsanlagen
- Rückbau / Abbruch
- Baumfällung
- sonstige Planung
- Darstellung nachrichtlich übernommen
- Vermessungspunkt
- bestehender Zweirichtungsmast
- neuer Baumstandort
- neuer Standort für Straßenbeleuchtung
- Fahrradständer überdacht
- Fahrradständer

Planung:

- Fahrbahn mit Achse
- Straßenbegrenzungen
- Sägeraffiner Belag
- Radweg
- Radweg/gut eingebettet
- kombi. Geh- und Radweg
- Gehweg
- sonstige befestigte Fläche
- Pflasterstreifen
- Zubehör mit Bordsteinkante
- Grünfläche
- Gehweg mit Zubahn
- Dammböschung (optional)
- Einschnittsböschung
- Wartefläche
- Querneigung
- Blindenleitsystem

Achsdata LSA-Planung liegt derzeit nicht vor und ist daher nicht Teil der Planfeststellung.

Leitungsinformationen nicht zur Maßentnahme geeignet

Fertige Darstellung entspricht der Art dem Ausdruck beschlossener Plänen

Sonstiges:

- Planfeststellungsgrenze
- Baufeldgrenze

Regelungsverzeichnis:

- 005 Neubau Radweg von 0.630 - 0.844
- Kurzbezeichnung
- LfB. Nummer aus dem Regelungsverzeichnis
- Straßenanpassungen
- Haltestellen
- Anpassung der Lichtsignalanlagen
- Bebauung
- sonstige Maßnahmen
- Spartenanpassung
- Landschaftsgärtnerische Maßnahmen
- Kanal

VERKEHRSPLANUNGSAMT	NÜRNBERG
Feststellungsentwurf	11.2
Verkehrsplanungsamt Nürnberg, den: 21.06.2021 Unterschrift: gez. Wunder gez. Jäkle (VBD1)	St 2245 Rothenburger Straße Lückenschluss Tiefes Feld Lageplan mit Regelungsverzeichnis Maßstab: 1: 500
Gezeichnet im Auftrag von VPL:	BEAR. WUNDT Meyer GEPR. WUNDT Trapm
Büro Bayer Breier Landschaftsarchitekten Nürnberg Büro Arbeitsgemeinschaft Verkehrsplanung Nürnberg Büro Ingenieurbüro Kurz und Partner GmbH	GEZ. WUNDT Trapm GEPR. WUNDT Trapm
Nürnberg, den: 18.06.2021 Unterschrift: gez. K. Prößner	DATUM NAME GEPR. ART DER ÄNDERUNG

Amt für Geoinformation und Bodenordnung Nürnberg
Digitale Stadtgrundkarte - Daten vom Geodatenservice
Stadt Nürnberg - Umweltamt
Untere Naturschutzbehörde - LNeA/3
Stadt Nürnberg - Stadtplanungsamt
SfpS1 - Strategische räumliche Planung, FNP, INSEK

Koordinatenbezug: GK-System
Höhenbezug: ü.N.N.