ZEICHENERKLÄRUNG

Baumaßnahmen

Verwaltung:

Kreisgrenze

Straßennetz
vorhanden

- A 73 — Bundesautobahn
- B 2 — Bundesstraße
- St 2245 — Staats-/ Landesstraße
- K 33 — Kreisstraße
- sonstige Straße

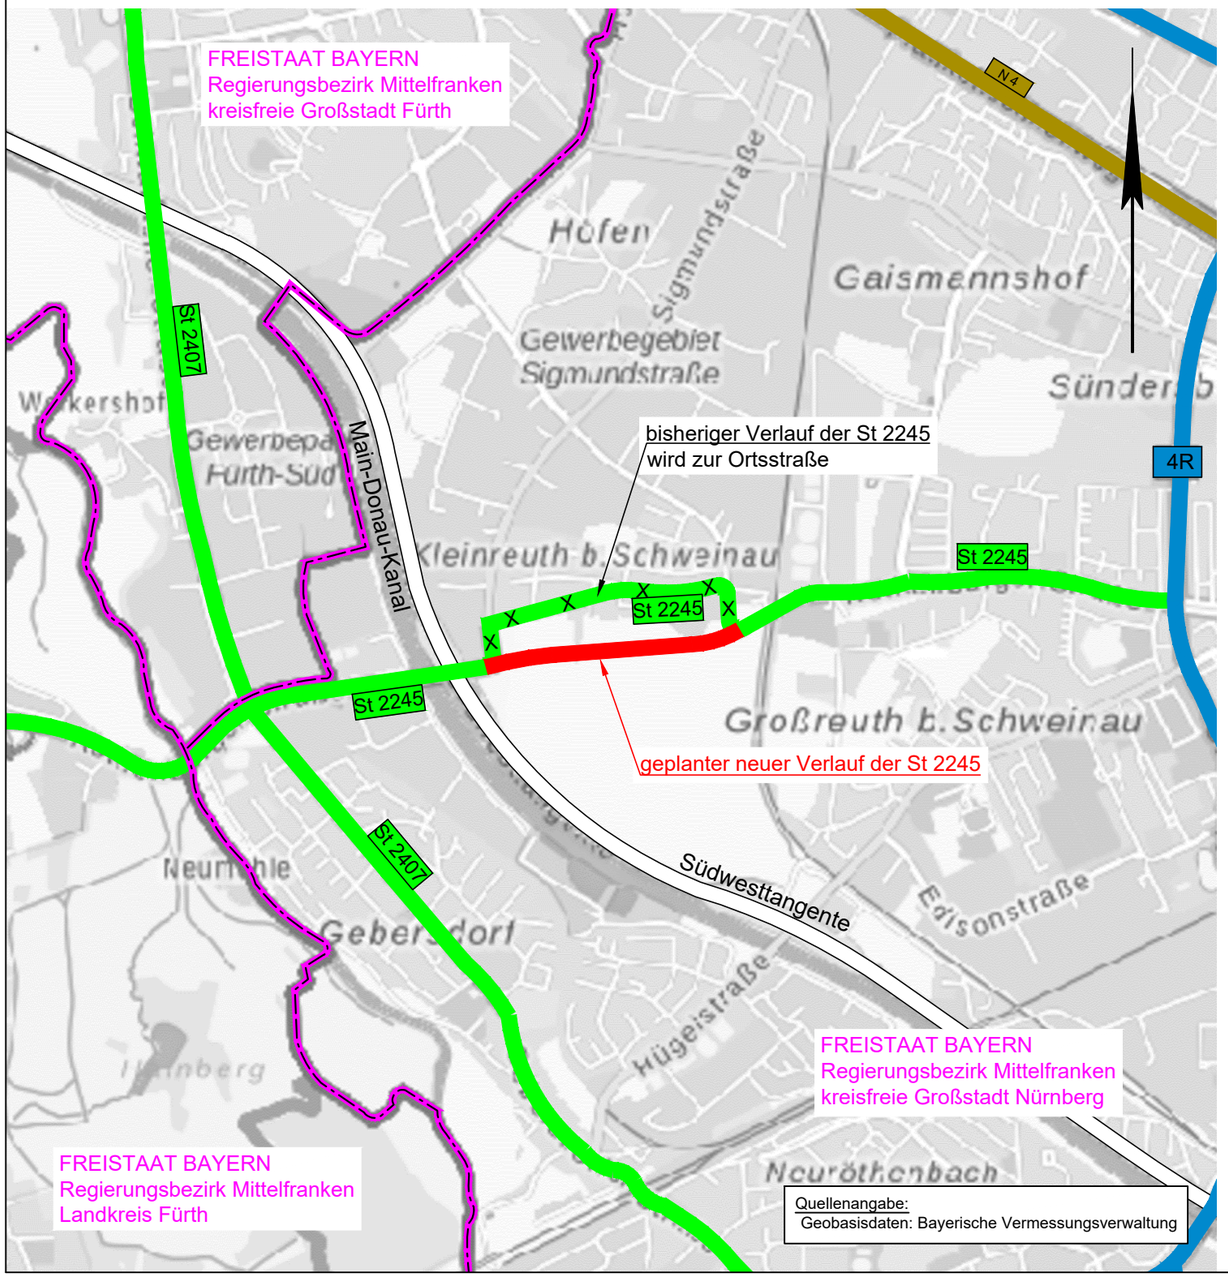

VERKEHRSPLANUNGSAMT

NÜRNBERG

Feststellungsentwurf

12.2

Verkehrsplanungsamt

Nürnberg, den 21.06.2021

Unterschrift gez. Wunder
gez. Jülich (4921)

bearbeitet im Auftrag von VPL:

Emch + Berger GmbH
Ingenieure und Planer Nürnberg
90443 Nürnberg
Am Plärrer 33 Tel.: 0911 / 92634 - 0
http://www.emchundberger.de

Nürnberg, den 18.06.2021

Unterschrift gez. K. Prüßner

St 2245 Rothenburger Straße
Lückenschluss Tiefes Feld

Lageplan
Widmung / Umstufung

Maßstab: 1: 20000

	DATUM	NAME
BEAR.	06/2021	Bayer
GEZ.	06/2021	Steinkopf
GEPR.	06/2021	Tobehn

ÄNDERUNGEN		DATUM	NAME	GEPR.	ART DER ÄNDERUNG
	1				
	2				
	3				
	4				
	5				

R:_Projekte\2018\180025_601_Nürnberg_Rothenburger_Straße\4_plan\44_gp\DWG\12.2_Lageplan Widmung_Umstufung.dwg, M 1_20000, 16.06.2021 17:19:27, S.Strempel