
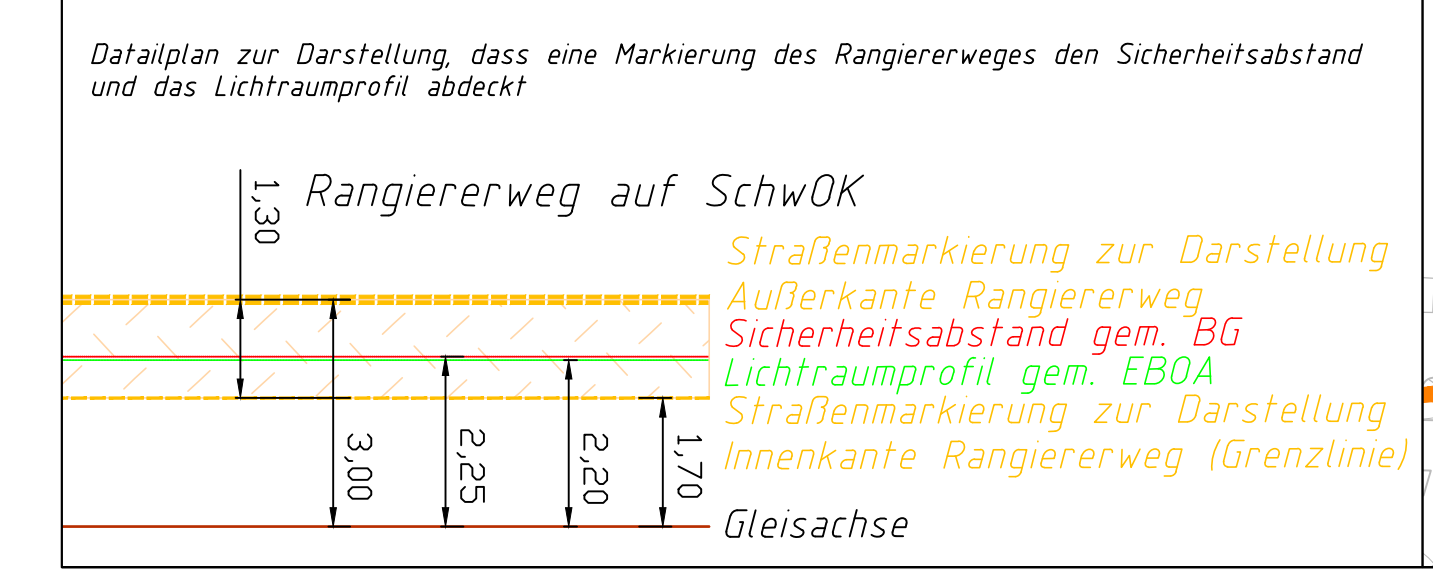
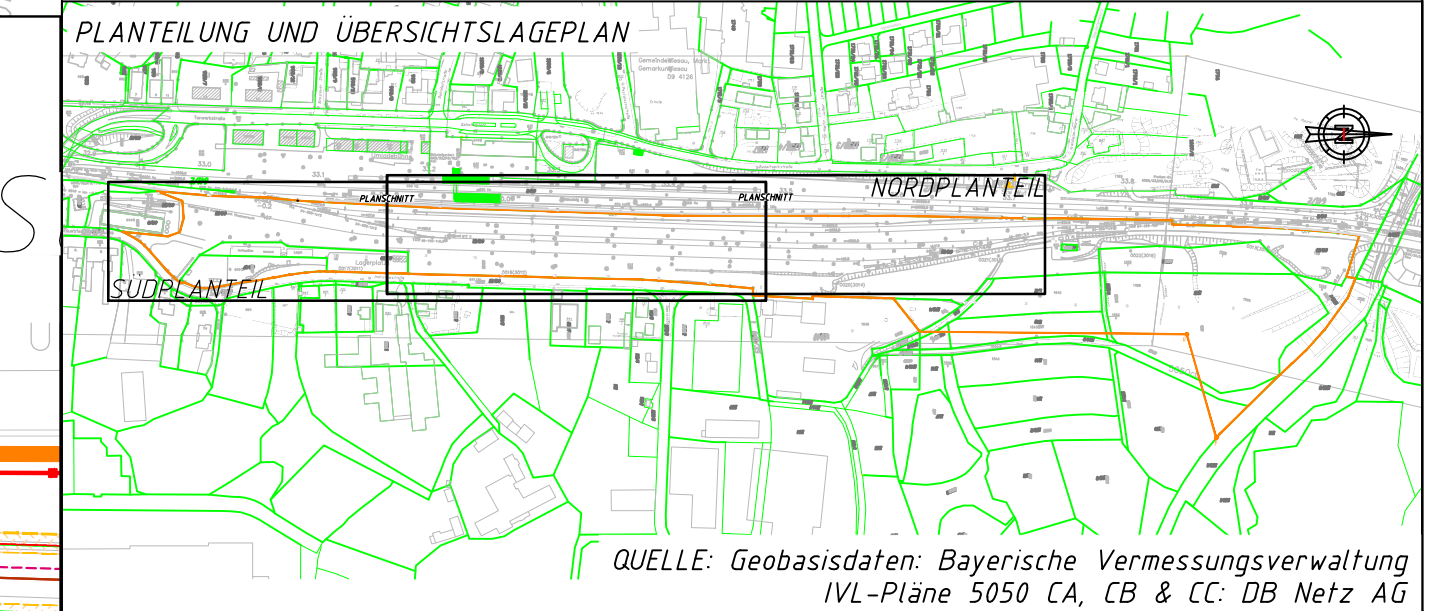


- LEGENDE**
- Instandsetzung Gleise
  - Flurstücksgrenze
  - Außengrenze Planfeststellung
  - ▬ Lärmschutzwand aus Containern
  - ▬ Lärmschutzwand zu DB-Gelände
  - ▬ Grat und Kehle - Neubau Oberflächen
  - Baumfeld Gleisbau
  - Lichtraumprofil
  - Sicherheitsabstand
  - Straßenmarkierung
  - Rangierweg
  - Bahnhofsgebäude, Bahnsteig

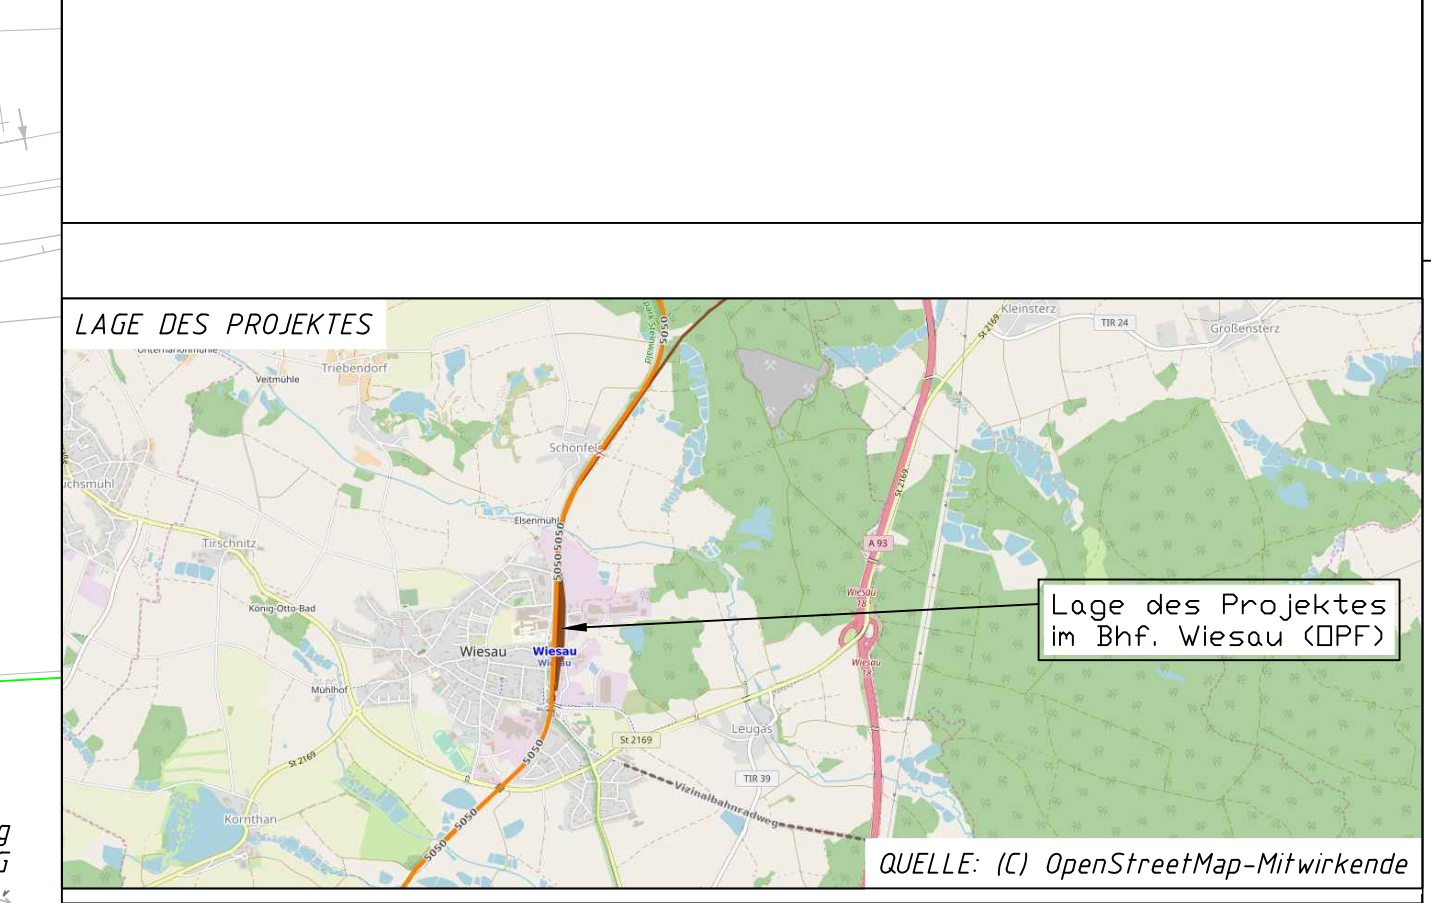

Planverfasser:		GENEHMIGUNGSPLANUNG		
Anschluss Bahn Profis Ingenieurbüro GmbH Derbysstraße 3 85276 Pfaffenhofen/Ilm		bearbeitet	04/2019	Scheckenbach
		gezeichnet	04/2019	Scheckenbach
		geprüft	04/2019	Zellner
		Ausgabe vom	29.04.2019	
ZIEGLER GROUP Ziegler Holding GmbH Betzenmühle 3 95703 Plößberg / OPf.		Projekt Nr.:	P1622	
		Plan Nr.:	3500	t: 0
		Ursprung:	Vermessung, IV Galileo	
		Maßstab:	1:500	
Ziegler Holding GmbH Betzenmühle 3 95703 Plößberg / OPf. Planfeststellung §18 AEG Lageplan - Markierung				
Daten des Gleisanschlusses		Daten des/r beplanten Grundstücke/s		
Strecke	Kilometer	Gemeinde Wiesau		
5 0 5 0	33,3 - 0,000	Gemarkung Wiesau		
		Flurstück 641/111		

K:\PROJEKTE\2019\1822\1822\_Ziegler\_Wiesau\1 CAD\IVL-Planfeststellung-CP-18-2019\1822-CP-18-2019.dwg