



Nord

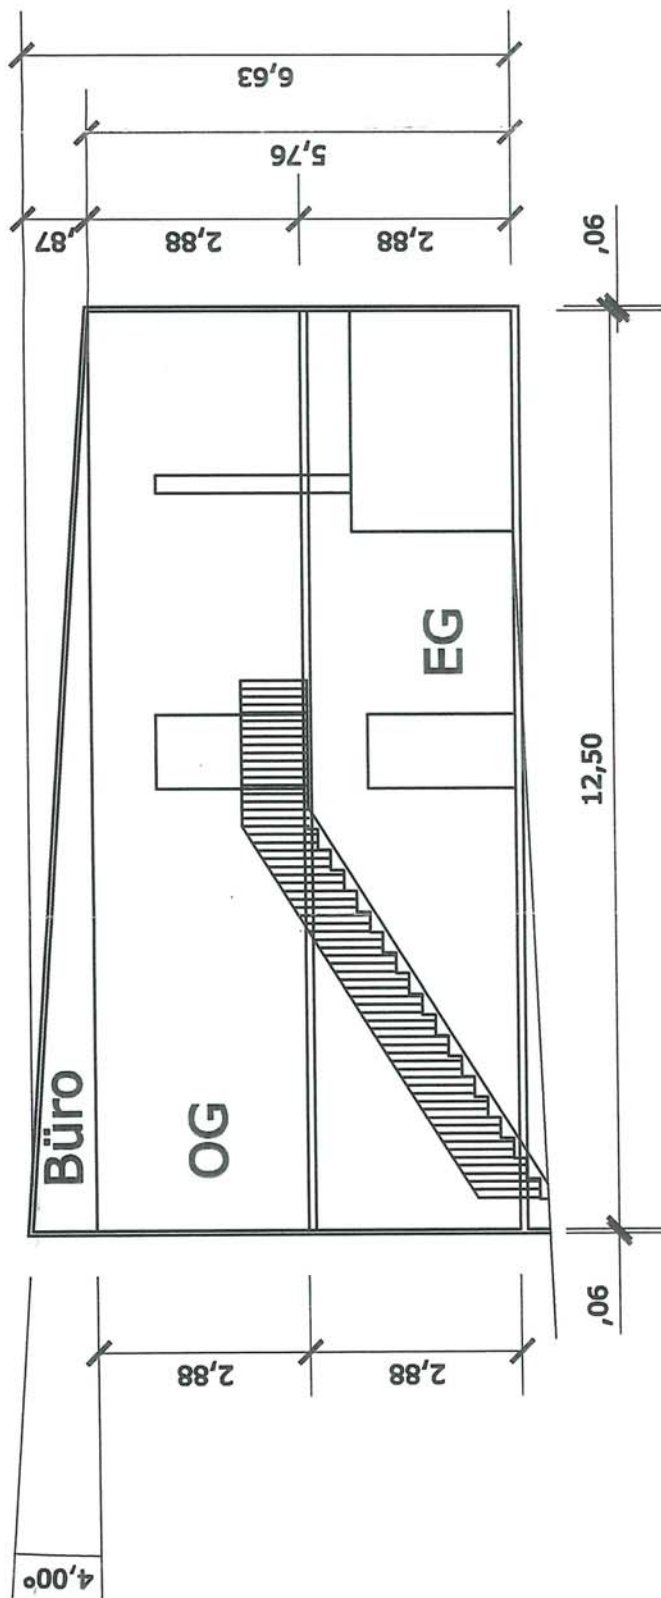


Ost

Dachschräge

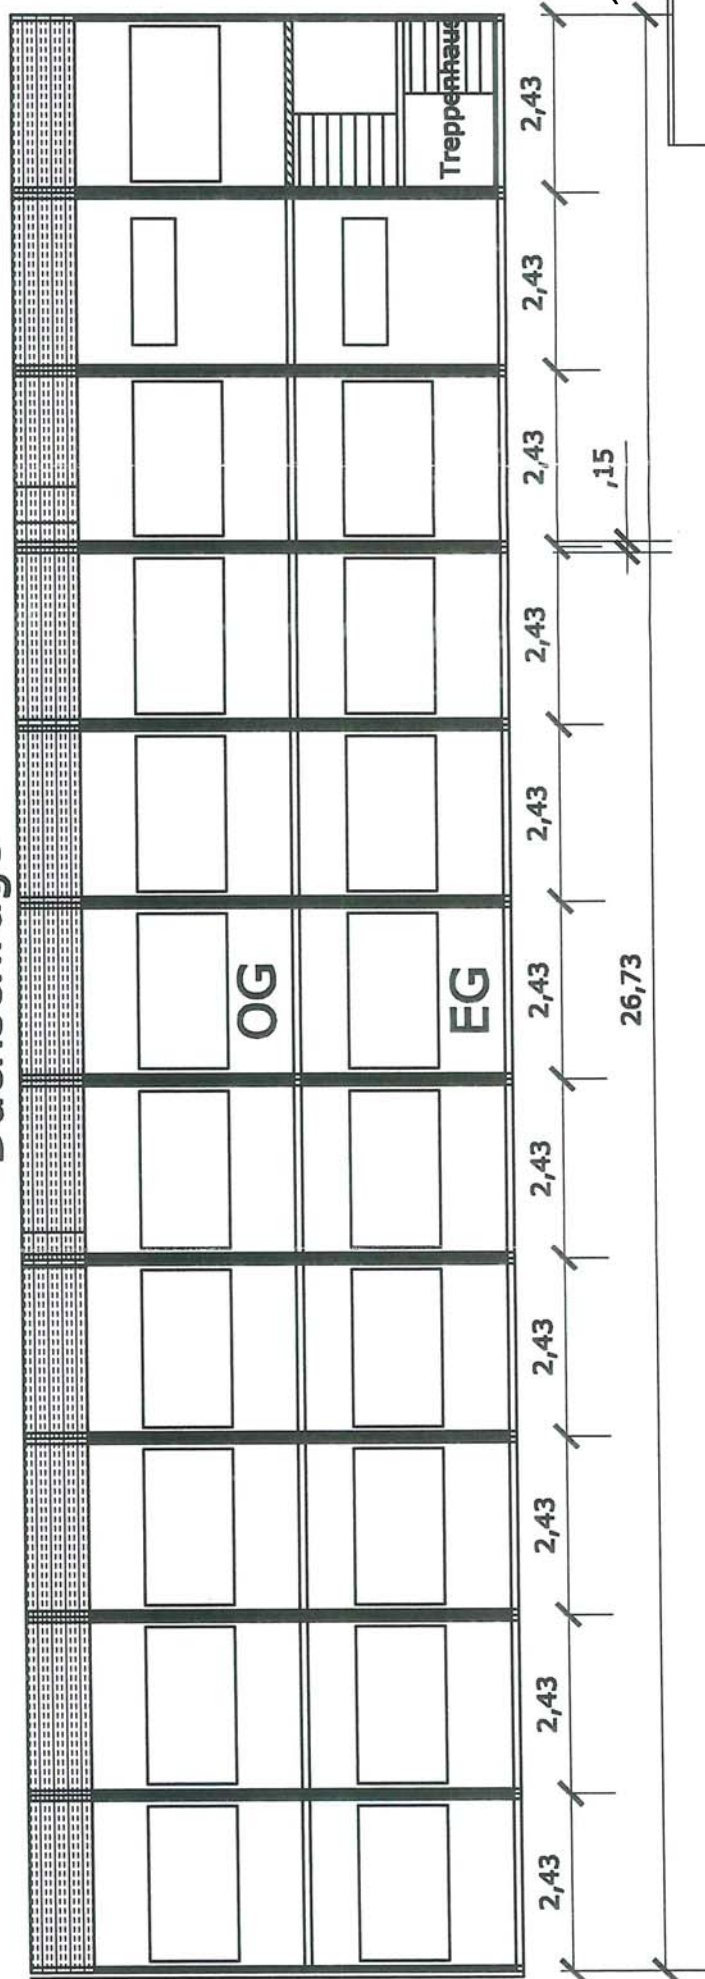

16123_TWP-007_-_1_Ansicht Nord Ost Bürogebäude

 Auto Terminal Wiesau gezeichnet: Claus Lorenz bearbeitet: Claus Lorenz aus Vorlage: W. Koopmann	Auto Terminal Wiesau GmbH Industriestr. 15 95676 Wiesau
	13.10.2007 13.10.2007 10.10.2007
Objekt: Auto Terminal Wiesau Bürogebäude	Ansichten: N / O
Maßstab: 1:100	