


Süd

Dachschräge

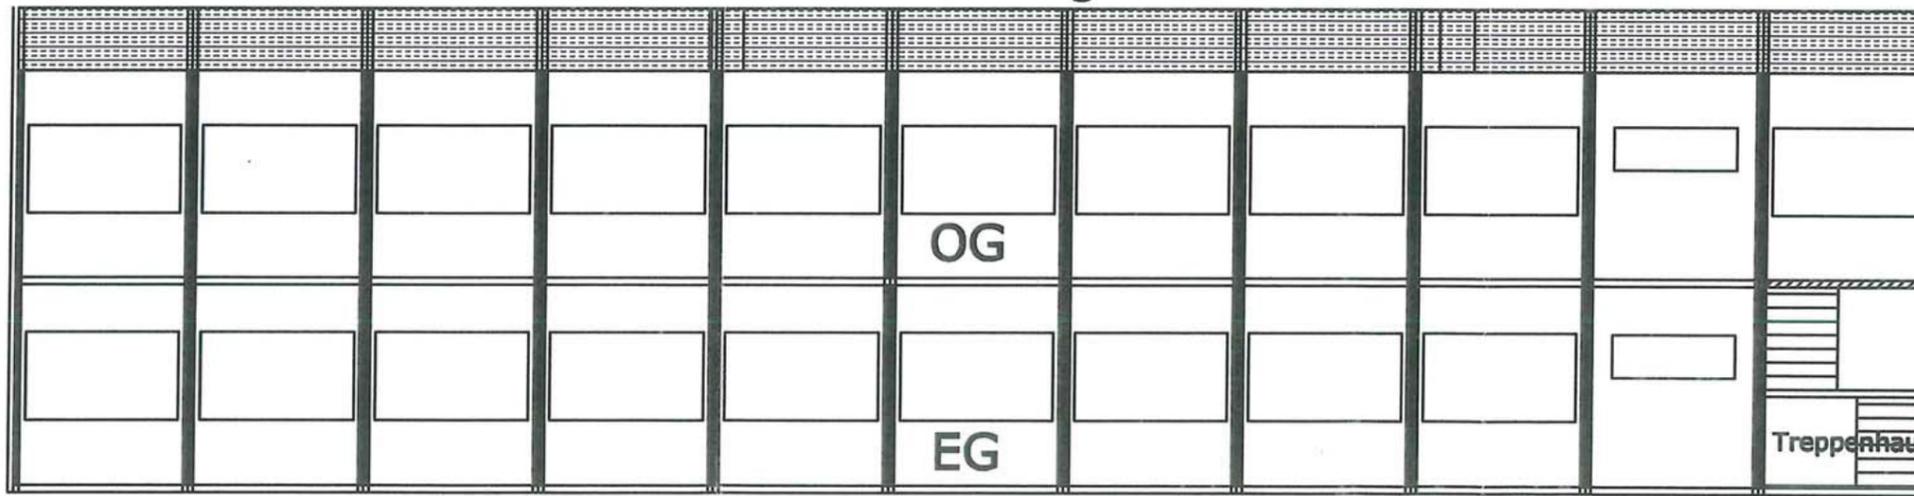

West

26,73

16123_TWP-006_-1_An sicht Süd West Bürogebäude

 Auto Terminal Wiesau		Auto Terminal Wiesau GmbH	
		Industrie str. 15 95676 Wiesau	
gezeichnet:	Claus Lorenz	13.10.2007	Ansichten: S / W
bearbeitet:	Claus Lorenz	13.10.2007	
aus Vorlage:	W. Koepmann	10.10.2007	
Objekt:	Auto Terminal Wiesau Bürogebäude		Maßstab: 1:100