

GRUNDRISS LAGER-UND WERKSTATTGEBÄUDE


GRUNDRISS
M.1:100

ENTWÄSSERUNGSLITUNGEN:
SCHMUTZWASSER DN 100
AUSSSEN 1.5% GEFÄLLE
INNEN 2% GEFÄLLE
REGENWASSER DN 125
1.5% GEFÄLLE

ACHTUNG:
VOR BEGINN DER ARBEITEN SIND DIE ANSCHLUSSHÖHEN
DER VORHANDENEN LEITUNGEN MIT DEN NEUEN LEITUN-
GEN ZU ÜBERPRÜFEN !!
BEI UNKLARHEITEN RÜCKFRAGEN !!

GRUNDSTÜCKSGRENZE
641/138

ZU-AUSFAHRT

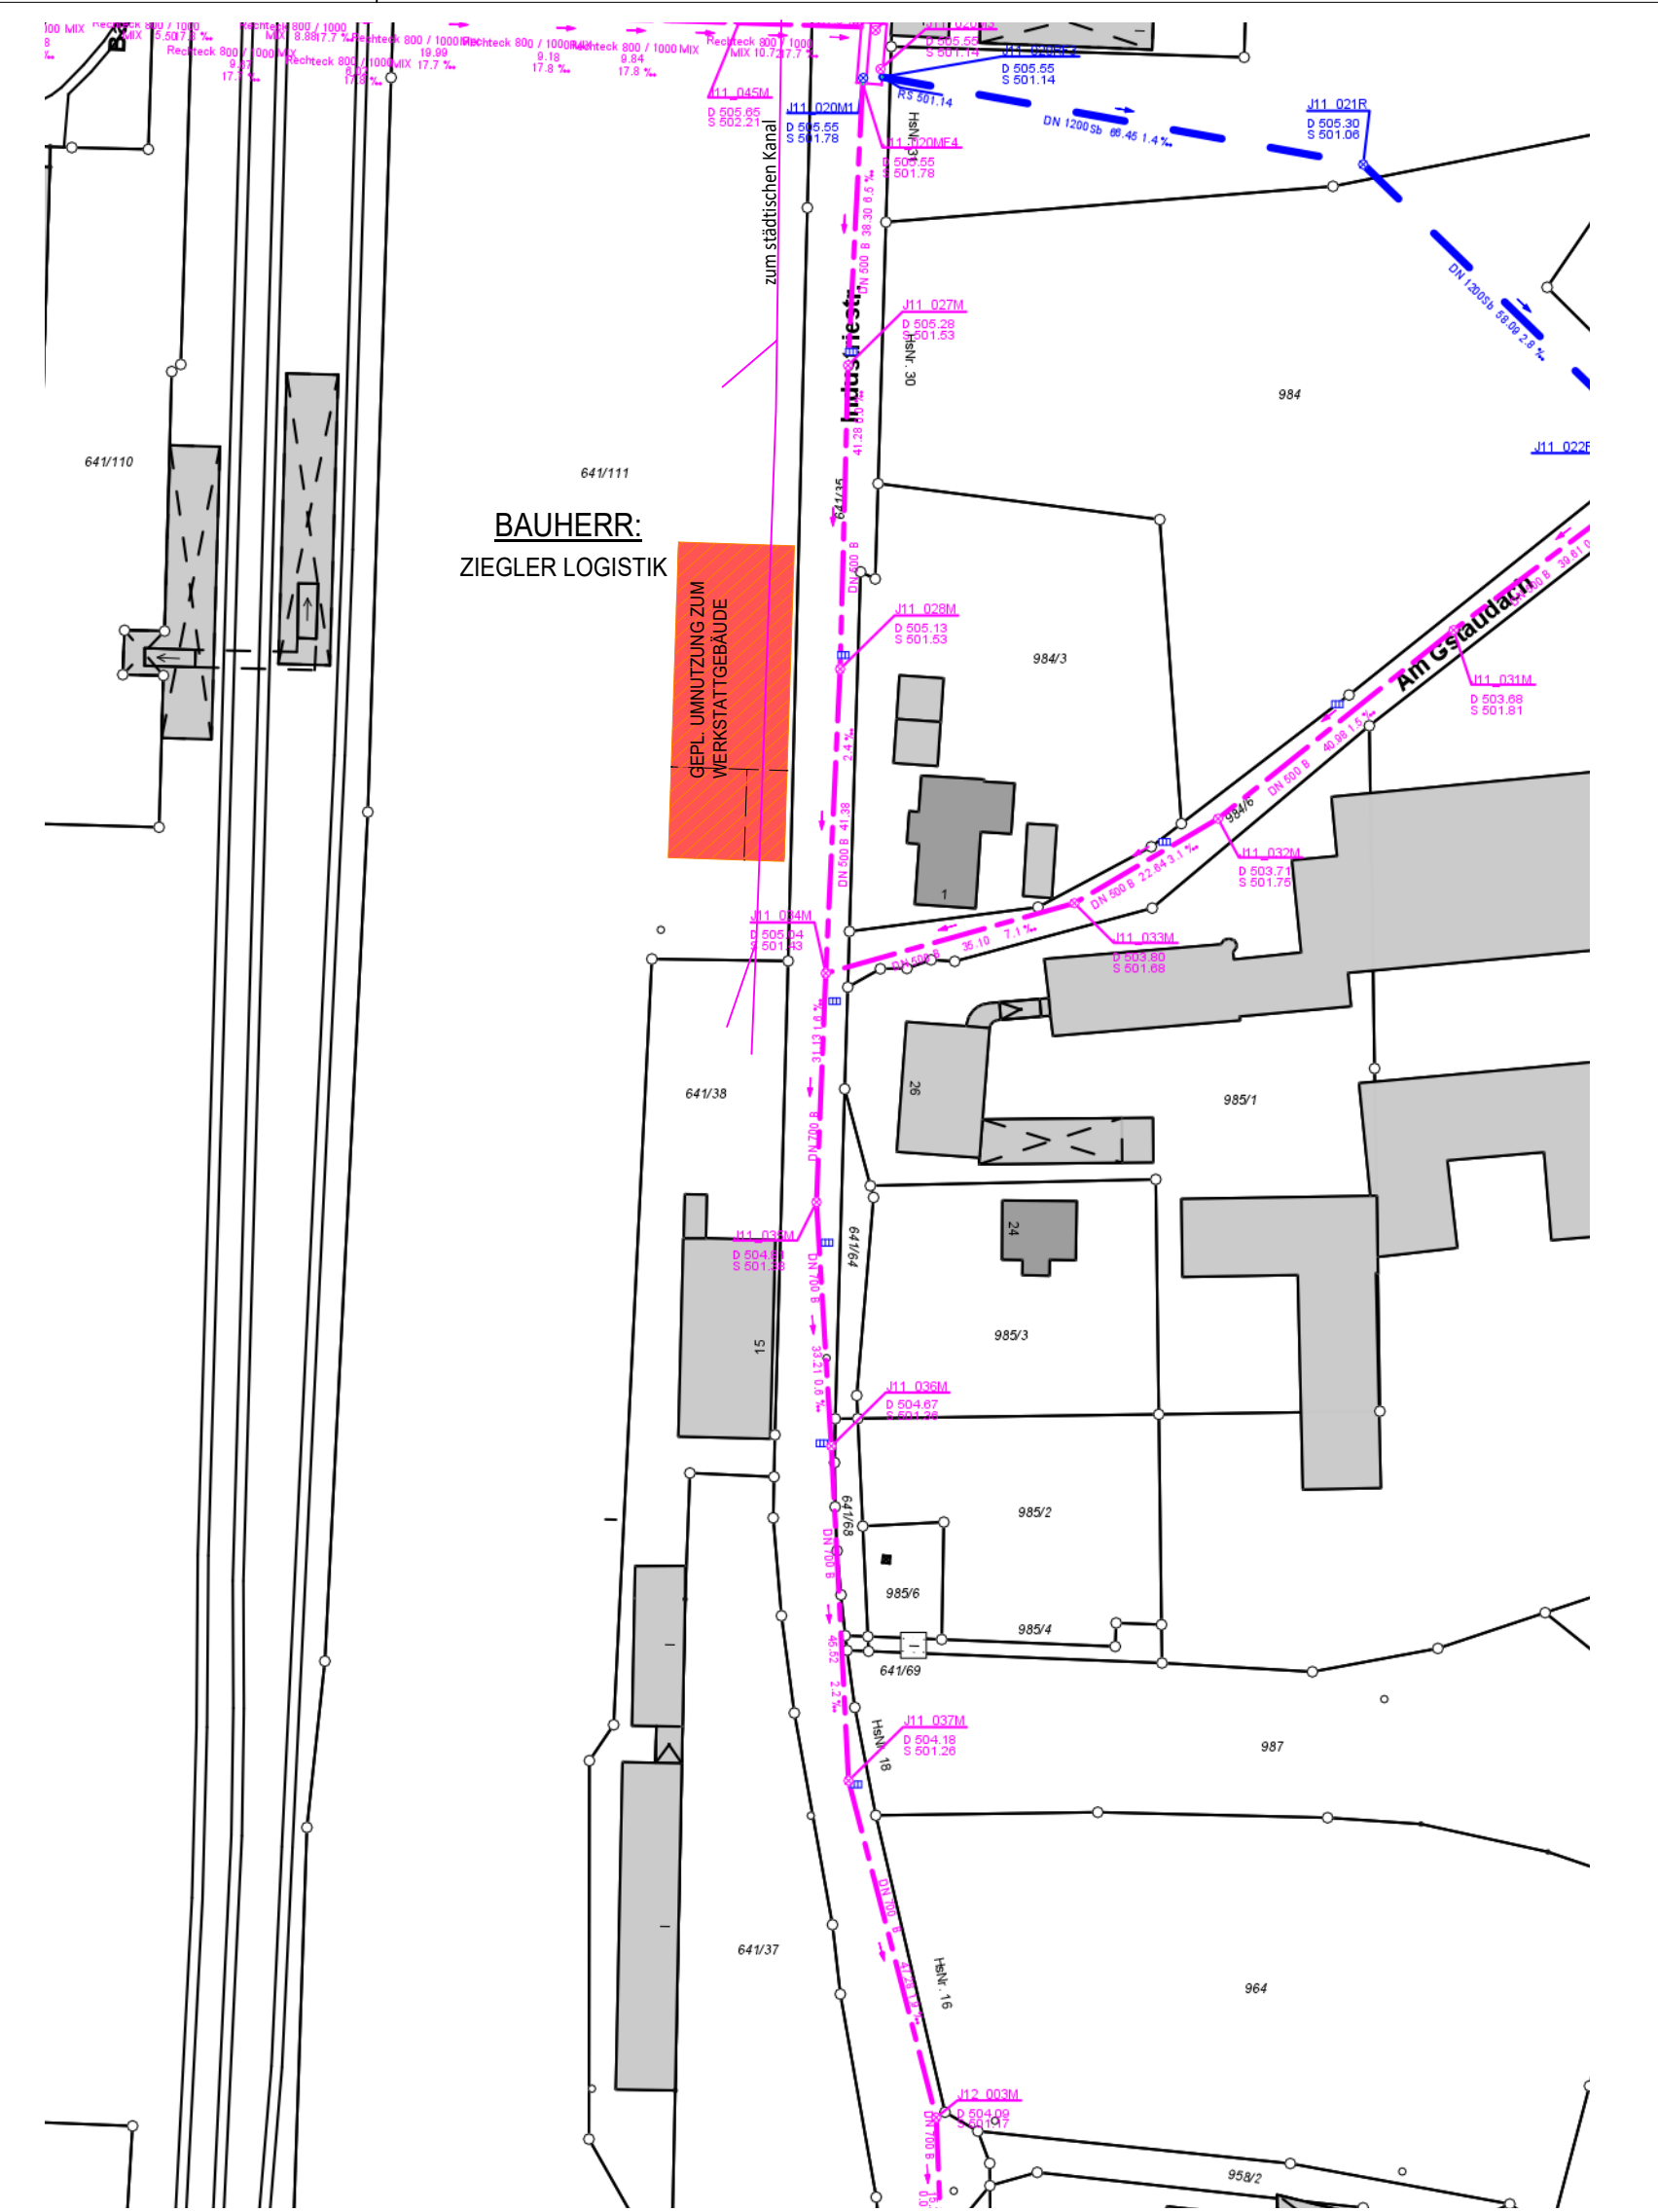

EINGABEPLAN
Einbau einer Montagegrube für LKW-Wartung
Einbau einer Betriebs tankstelle für 40.000 Liter Diesel
und 7.000 Liter AdBlue in das bestehende Werkstatt-
gebäude und Erstellung eines Waschplatzes außerhalb
des Werkstattgebäudes

Planinhalt	Grundriss mit Entwässerung M1/100
Bauherr	Fa. Ziegler Holding GmbH Betzenmühle 3 95703 Plößberg
Bauort	Industriestraße, Nr. 15 95676 Wiesau
Nachbarn	Markt Wiesau Marktplatz 1, 95676 Wiesau
	Marktgemeinde Wiesau Marktplatz 1, 95676 Wiesau
	DB Netz Aktiengesellschaft Theodor-Heuss-Allee 7, 60486 Frankfurt am Main
	Thomas Josef Streber Schönfelder Straße 51, 95676 Wiesau

Planfertiger
Dipl.-Ing. (FH) Ferdinand Lehner
Tirschenreuth, im Dezember 2018