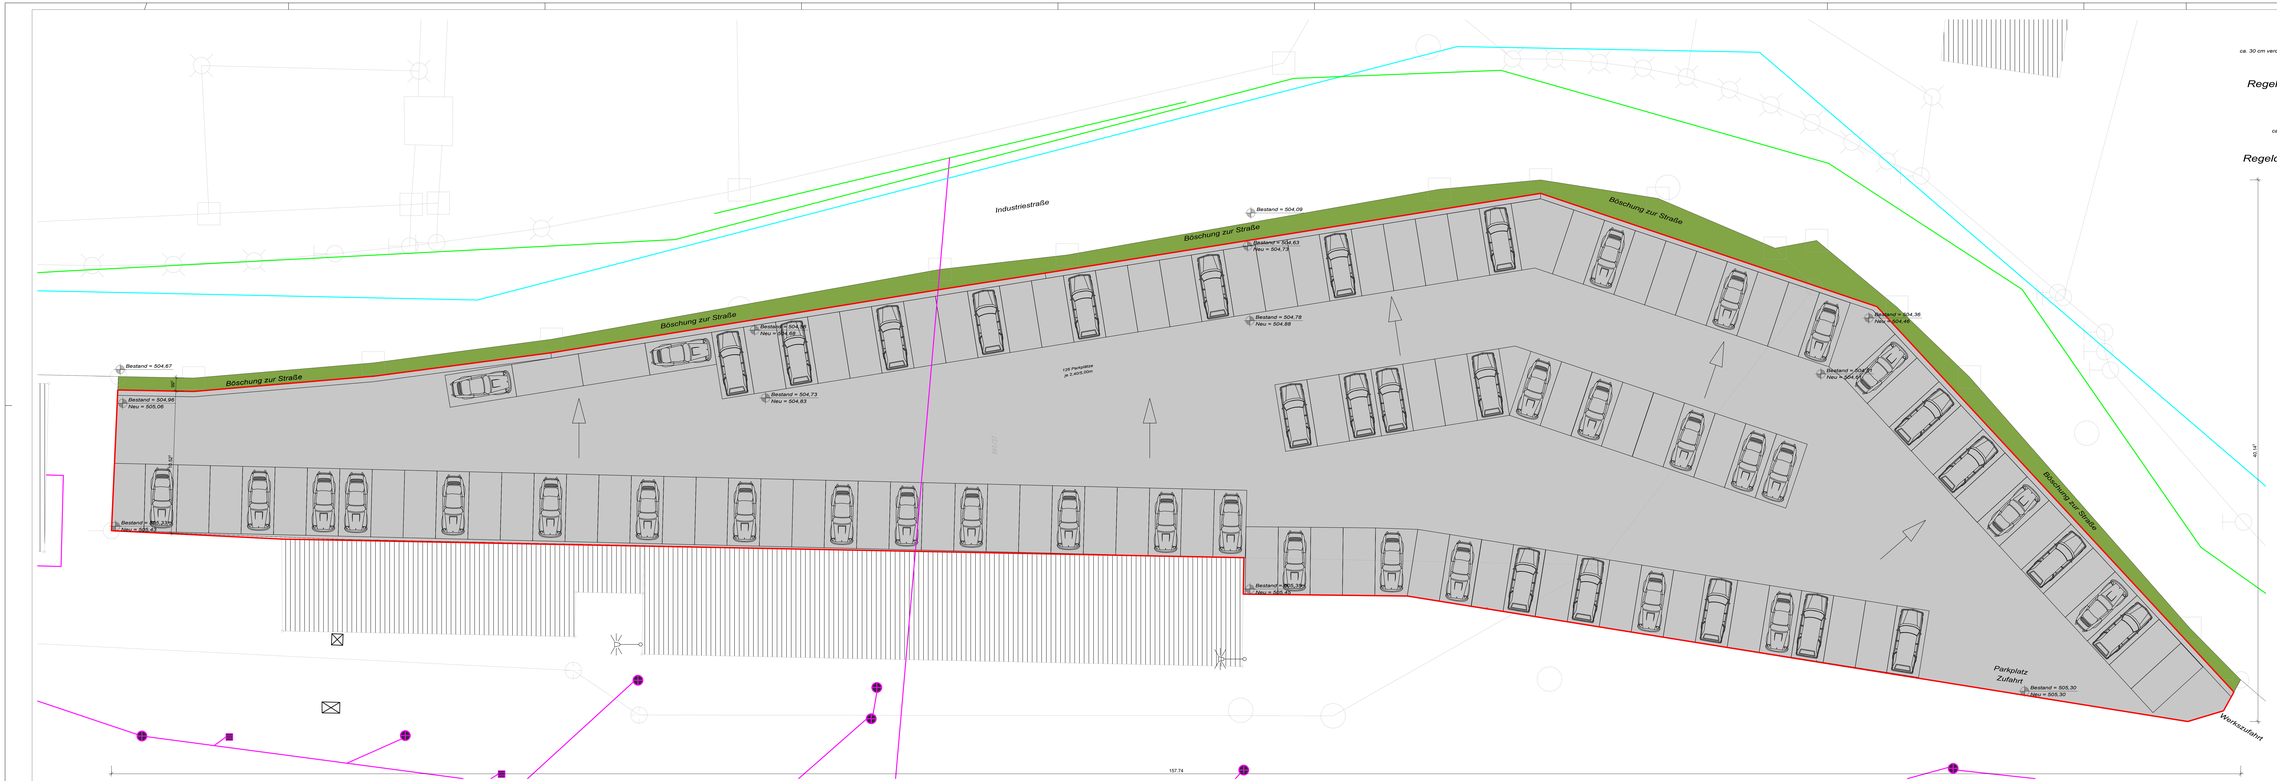


Grundriss Neue Parkplatzfläche M=1/100

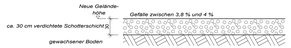


Regelquerschnitt Aufbau Parkplatz M=1/25

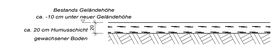


Regelquerschnitt Bestand Parkplatzfläche M=1/25

# EINGABEPLAN

Errichtung eines Personalparkplatzes für Ziegler Logistik GmbH

| | |
|---|---|
| **Planinhalt**<br>16123_TEP_001_B_1 | Grundriss M1/100<br>Schnitt M1/25 |
| **Bauherr** | Fa. Ziegler Holding GmbH<br>Betzenmühle 3<br>95703 Plößberg |
| **Bauort**<br>Flur Nr. 641/37 | Industriestraße 15<br>95676 Wiesau |
| **Nachbarn**<br>Flur Nr. 641/35 | Markt Wiesau<br>95676 Wiesau, Marktplatz 1 |
| Flur Nr. 641/38 | Ziegler Holding GmbH<br>95703 Plößberg, Betzenmühle 3 |
| Flur Nr. 641/111 | Ziegler Holding GmbH<br>95703 Plößberg, Betzenmühle 3 |
| Flur Nr. | - |
| Flur Nr. | - |

**Entwurfsverfasser**

Dipl.-Ing. (FH) Ferdinand Lehner

Tirschenreuth, im Dezember 2018

LEHNER + BAUMGÄRTNER | Ingenieurgesellschaft mbH & Co KG
Lehnerstr. 3 | 95643 Tirschenreuth
Tel.: 09632 / 70 71 0
Fax: 09631 / 70 71 26
info@ing-lb.com
www.ing-lb.com
LEHNER + BAUMGÄRTNER
Ingenieurgesellschaft

HB = 595 / 1882 (1 12m²)

Alpian 2017