

Zeichenerklärung

Grunderwerb

- zu erwerbende Fläche
- vorübergehend in Anspruch zu nehmende Fläche
- dauerhaft zu belastende Fläche
- Fläche im Eigentum Freistaat Bayern (Straßenbauverwaltung)

14/2 4 248 m² Flurstück / Größe des Flurstückes


02.34.01 345 m² lfd. Nr. im Grunderwerbsverzeichnis / Größe der Teilfläche
2 Nr. des Grunderwerbsplanes
34 lfd. Nr. des betroffenen Flurstückes
1 Teilfläche eines Flurstückes

Zusammengehörigkeitspfeil

Gemeindegrenze

Flurstücksgrenze außerhalb / innerhalb des Baufeldes

1208 Flurstücksnummer

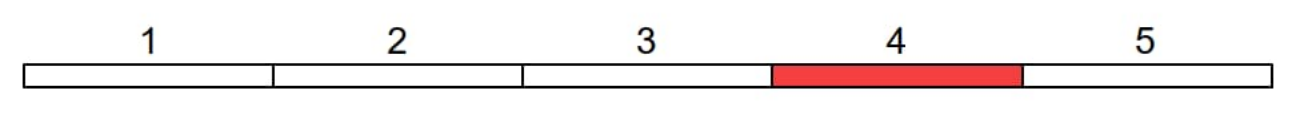

Entwurfsverfasser:

WEYRAUTHER
INGENIEURGESELLSCHAFT mbH
96047 BAMBERG MARKUSSTRASSE 2
TEL.: 0951/980040 FAX: 0951/9800444

Datum: Mai 2022
Zeichen: Hothmann

gezeichnet: Mai 2022
geprüft: Mai 2022
Projekt: *Max Bunt*

Staatliches Bauamt Nürnberg

Zellhof 6
90443 Nürnberg
Tel.: 0911/24294-0, Fax: 0911/24294-699, E-Mail: poststelle@stbun.bayern.de

geprüft PL: 08/2022 Fiegl
geprüft StG: 08/2022 Kress
geprüft AL: 08/2022 Kiesel-Poiker
PSP Nr.: 8533.AL.540338.00
Projekt:
Datum:

Nr.	Art der Änderung	Datum	Zeichen

FESTSTELLUNGSENTWURF

Straßenbauverwaltung Freistaat Bayern
Staatliches Bauamt Nürnberg
Straße / Abschn.-Nr. / Station: St 2240_780_0,428 bis 820_0,457

Unterlage / Blatt-Nr.: 10.1/4
Grunderwerbsplan
Bau-km 2+200 - Bau-km 3+200
Maßstab: 1:1000

St 2240 Lauf a.d. Pegnitz - Altdorf b. Nürnberg
Ausbau Winn - BAB A6 AS Altdorf/Leinburg
Bau-km 0+126 - 4+028

aufgestellt:
Staatliches Bauamt Nürnberg
Ersteller: St. Bauingenieur
Nürnberg, den 28.11.2022

Die dargestellten Leitungen wurden von den Planunterlagen des jeweiligen Ver- und Entsorgungsbetriebes übernommen. Mit Abweichungen von der tatsächlichen Lage der Leitungen muss gerechnet werden. Es wird keine Gewähr dafür übernommen, dass außer den eingezeichneten Leitungen nicht noch weitere Kabel, Leitungen, Übergänge, Röhre, Kanäle oder sonstige unterirdische Anlagen vorhanden sind.

© Bayerische Vermessungsverwaltung, Geobasisdaten (www.geobasis.bayern.de)
© Bayerischer Landesamt für Umwelt (www.lfu.bayern.de)
© Bayerischer Straßenbauverwaltung, Bayerisches Straßeninformationssystem (www.baysis.bayern.de)
© Daten: Bayerisches Landesamt für Denkmalpflege
Lagebezugssystem: DHB/600DK
Höhenystem: DHB/112 (NN-Höhen, Status 100)