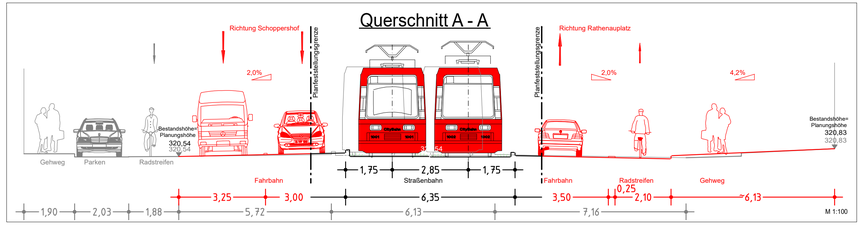

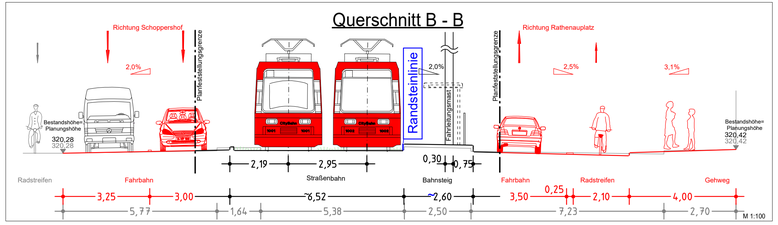

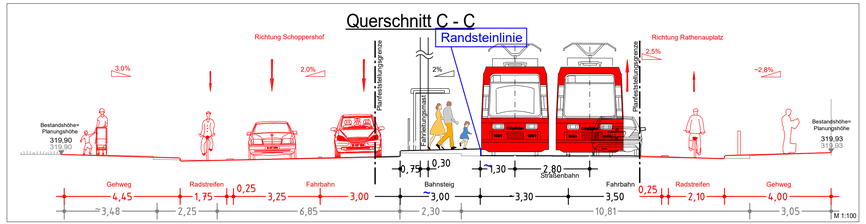

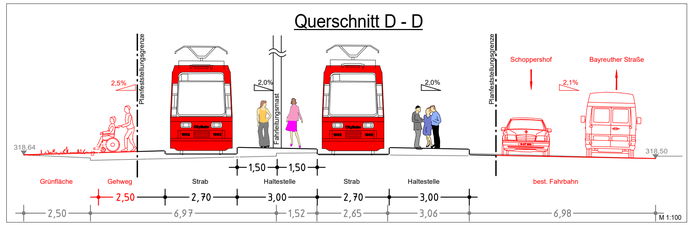

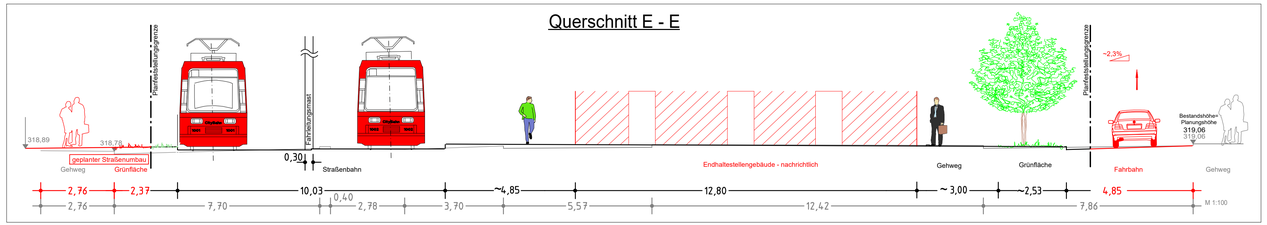

1. Tektur
geändert und ergänzt
Verkehrsplanungsamt Nürnberg
Straßenplanung
Nürnberg den 11.08.2023

gez. Wunder gez. Jülich

Planung im UTM- Koordinaten!
Lage der Gleise GK-Koordinaten
und nur nachträglich in Planung übernommen.
Genaue Trassierung erfolgt durch die VAG

VERKEHRSPLANUNGSAMT

NÜRNBERG

Feststellungsentwurf

Verkehrsplanungsamt

Nürnberg, den 14.03.2023

gez. Jülich
Jülich

gez. Wunder
Wunder (4921)

bearbeitet im Auftrag von VPL:

Nürnberg, den _____
Unterschrift _____

Grunderneuerung Straßenbahn Bayreuther Straße

Bereich zwischen Rathenauplatz und
Deumentenstraße / Stadtparkschleife

Schnitte
Blatt 6

Maßstab: 1:100
Plannummer: 2.2323.4.1_a

Koordinatensys.: UTM

	DATUM	NAME
BEAR.	Febr 2023	Dufek
GEZ.	Febr. 2023	Br-Fürbach
GEPR.		

ÄNDERUNGEN

	DATUM	NAME	GEPR.	ART DER ÄNDERUNG
1	11.08.2023	Br-Fürbach	Dufek	Randsteinlinie Haltestelle
2				
3				
4				
5				