



# Höhenplan GVS Wulkersdorf





Wulkersdorf →

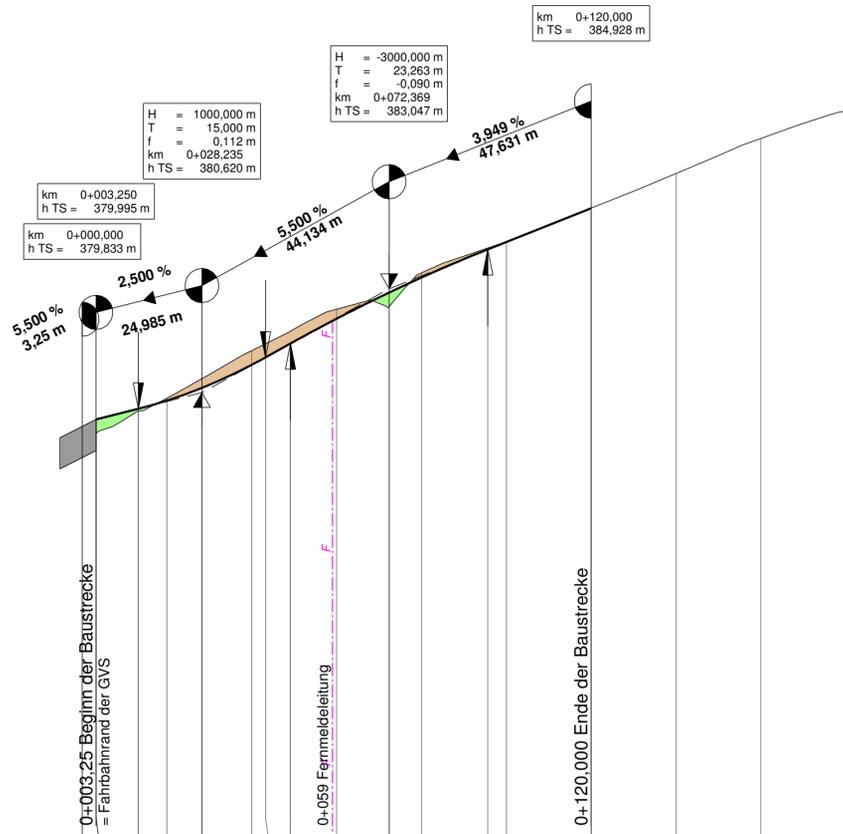

|                | 370,00 m ü. NHN |          |          |          |          |          |          |          |          |          |
|----------------|-----------------|----------|----------|----------|----------|----------|----------|----------|----------|----------|
| Gradientenhöhe | 379,83          | 380,00   | 380,24   | 380,44   | 380,73   | 381,27   | 381,44   | 381,77   | 382,35   | 382,96   |
| Geländehöhe    | 379,17          |          | 380,49   |          | 381,60   | 381,44   | 381,77   | 382,57   | 383,42   | 384,14   |
| Station        | 0,00            | 3,25     | 13,23    | 20,00    | 28,23    | 40,00    | 43,23    | 49,11    | 60,00    | 72,37    |
| Bau-km         | 0+000           |          |          |          |          | 0+100    |          |          |          |          |

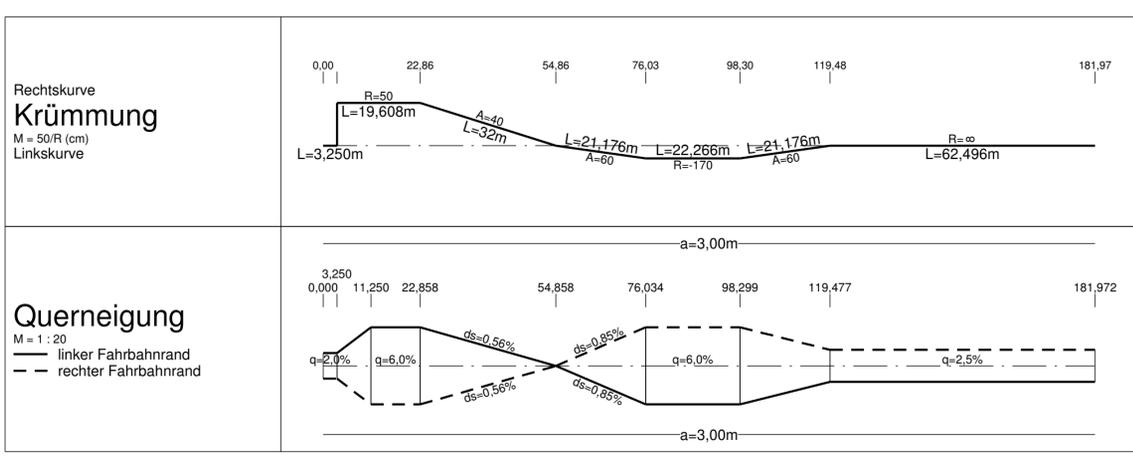

## Zeichenerklärung

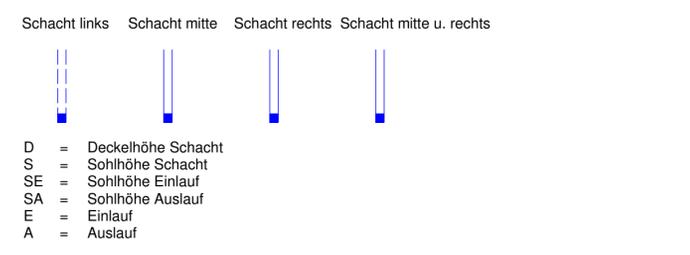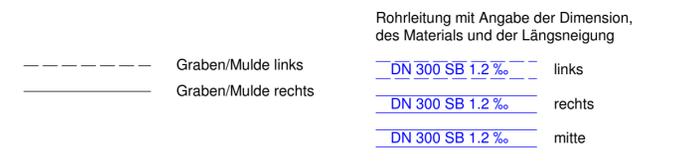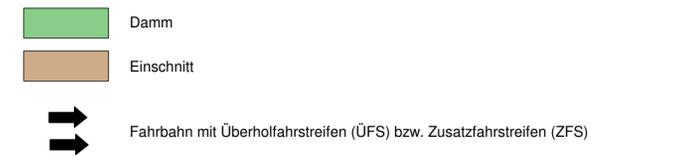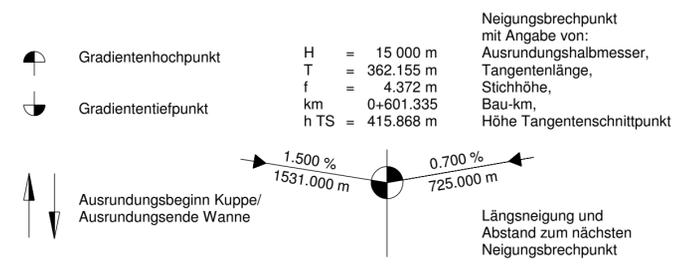

|  |            |           |         |
|--|------------|-----------|---------|
| <b>CDM Smith</b><br>CDM Smith Consult GmbH<br>Fürther Straße 232<br>90429 Nürnberg<br>tel: 0911 40100-40<br>fax: 0911 40100-30<br>nuernberg@cdmsmith.com<br>cdmsmith.com | Datum      |           | Zeichen |
|  | bearbeitet | März 2023 | Stauer  |
|  | gezeichnet | März 2023 | Stauer  |
|  | geprüft    | Juli 2023 | Stauer  |

|  |  |             |                           |         |
|--|--|-------------|---------------------------|---------|
| Freistaat Bayern<br>Staatliches Bauamt Ansbach<br>Würzburger Landstraße 22<br>91522 Ansbach<br>Tel.: 0981/8905-0, Fax: 0981/8905-1104, E-Mail: poststelle@stbaan.bayern.de |  | bearbeitet: |                           |         |
|  |  | gezeichnet: |                           |         |
|  |  | geprüft:    | Juli 2023                 | Eichler |
|  |  | PSP Nr.:    | B51S.ABB00031.00.E0       |         |
|  |  | Projekt:    | 252172-B8 Emskirchen-West |         |

| Nr. | Art der Änderung | Datum | Zeichen |
|-----|------------------|-------|---------|
|     |                  |       |         |

## FESTSTELLUNGSENTWURF

|   |  |
|---|--|
| Straßenbauverwaltung Freistaat Bayern<br>Staatliches Bauamt Ansbach<br>Straße / Abschn.-Nr. / Station: B8_1630_1,964 - B8_1640_0,377<br>PROJIS-Nr.: - | Unterlage / Blatt-Nr.: 6.4 / 2<br>Höhenplan<br>GVS Wulkersdorf<br>Achse 280<br>Maßstab: 1:1000 / 100 |
|---|--|

**B 8, Würzburg - Nürnberg  
Umbau AS Emskirchen-West**

aufgestellt:  
 Staatliches Bauamt Ansbach

Schmidt, Ltd. Baudirektor  
 Ansbach, den 09.11.2023