



Landkreis Neustadt a. d. Aisch - Bad Windsheim
 Markt Emskirchen
 Gem. Emskirchen

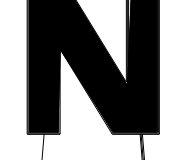

Zeichenerklärung

- Straßen in Betrieb**
- B 8 Bundesstraße
 - K 22 Kreisstraße
 - 1630> Gemeindeverbindungsstraße
 - - - 1630> Abschnittsnummer
- zu widmende Straßen**
- - - Bundesstraße (Ast)
 - - - Kreisstraße
 - - - Gemeindeverbindungsstraße
- einziehende Straßen**
- - - Kreisstraße
 - - - Gemeindeverbindungsstraße
- Verwaltung**
- - - Gemarkungsgrenze

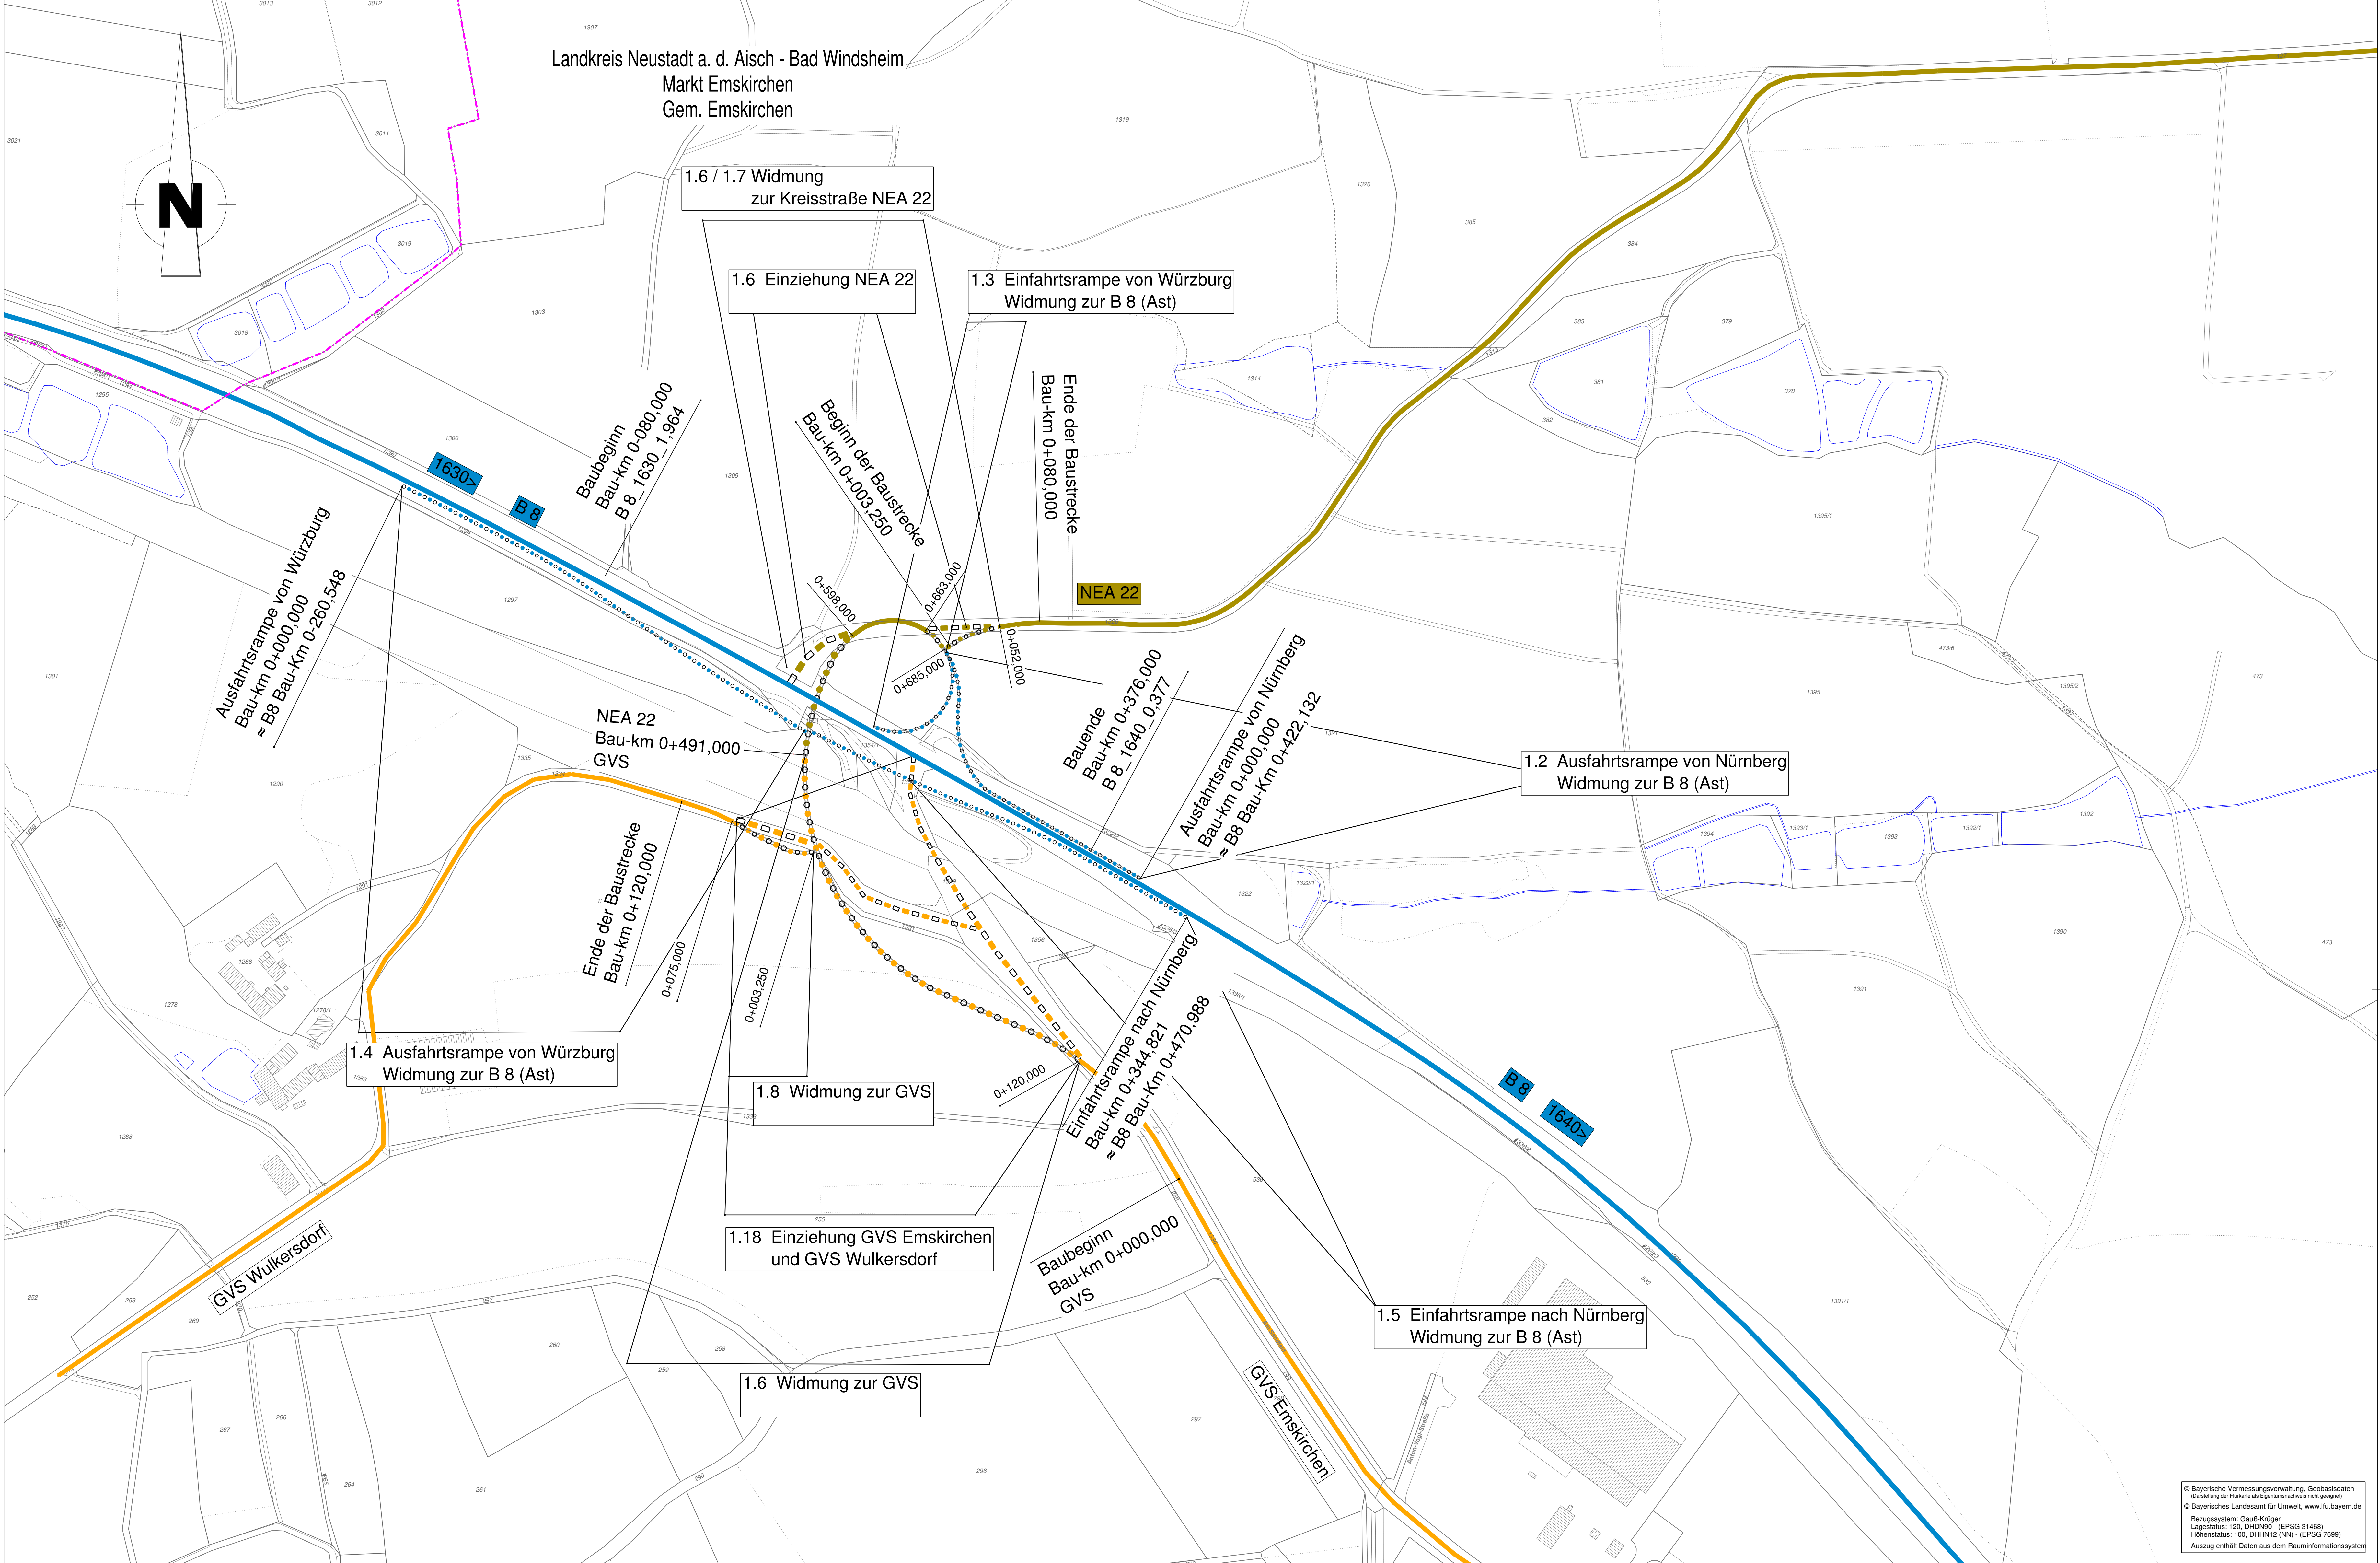

Entwurfsbearbeitung:		Datum		Zeichen	
CDM Smith	CDM Smith Consult GmbH	tel: 0911 40100-40	bearbeitet	März 2023	Staufner
	Fürther Straße 232	fax: 0911 40100-30	gezeichnet	März 2023	Staufner
	90429 Nürnberg	numberg@cdmsmith.com	geprüft	Juli 2023	Staufner

Freistaat Bayern Staatliches Bauamt Ansbach		bearbeitet:			
Würzburger Landstraße 22 91522 Ansbach		gezeichnet:		Juli 2023	
Tel.: 0981 8905-0, Fax: 0981 8905-1104, E-Mail: poststelle@stbaa.bayern.de		geprüft:		Juli 2023	
		PSP Nr.:		B15.AB880031.05.E0	
		Projekt:		25172-B8 Emskirchen West	
		Datum:			

Nr.	Art der Änderung	Datum	Zeichen

FESTSTELLUNGSENTWURF

Straßenbauverwaltung Freistaat Bayern		Unterlage / Blatt-Nr.: 12 / 1	
Staatliches Bauamt Ansbach		Widmung/Umfstufung/ Einziehung	
Straße / Abschn.-Nr. / Station: BB_1630_1,964 - BB_1640_0,377		Maßstab: 1:2000	
PROJUS-Nr.:			

B 8, Würzburg - Nürnberg Umbau AS Emskirchen-West	
aufgestellt: Staatliches Bauamt Ansbach	
 Schmidt, Ltd. Bauingenieur Ansbach, den 09.11.2023	

© Bayerische Vermessungsverwaltung, Geobasisdaten
 (Copyright der Funktion als Eigentumsnachweis nicht genehmigt)
 © Bayerisches Landesamt für Umwelt, www.lfu.bayern.de
 Bezugsystem: Gauß-Krüger
 Lagestatus: 120, DHDN00 (EPSG 31468)
 Höhenstatus: 100, DHHN12 (NN) (EPSG 7999)
 Auszug enthält Daten aus dem Rauminformationssystem