




# GVS Emskirchen

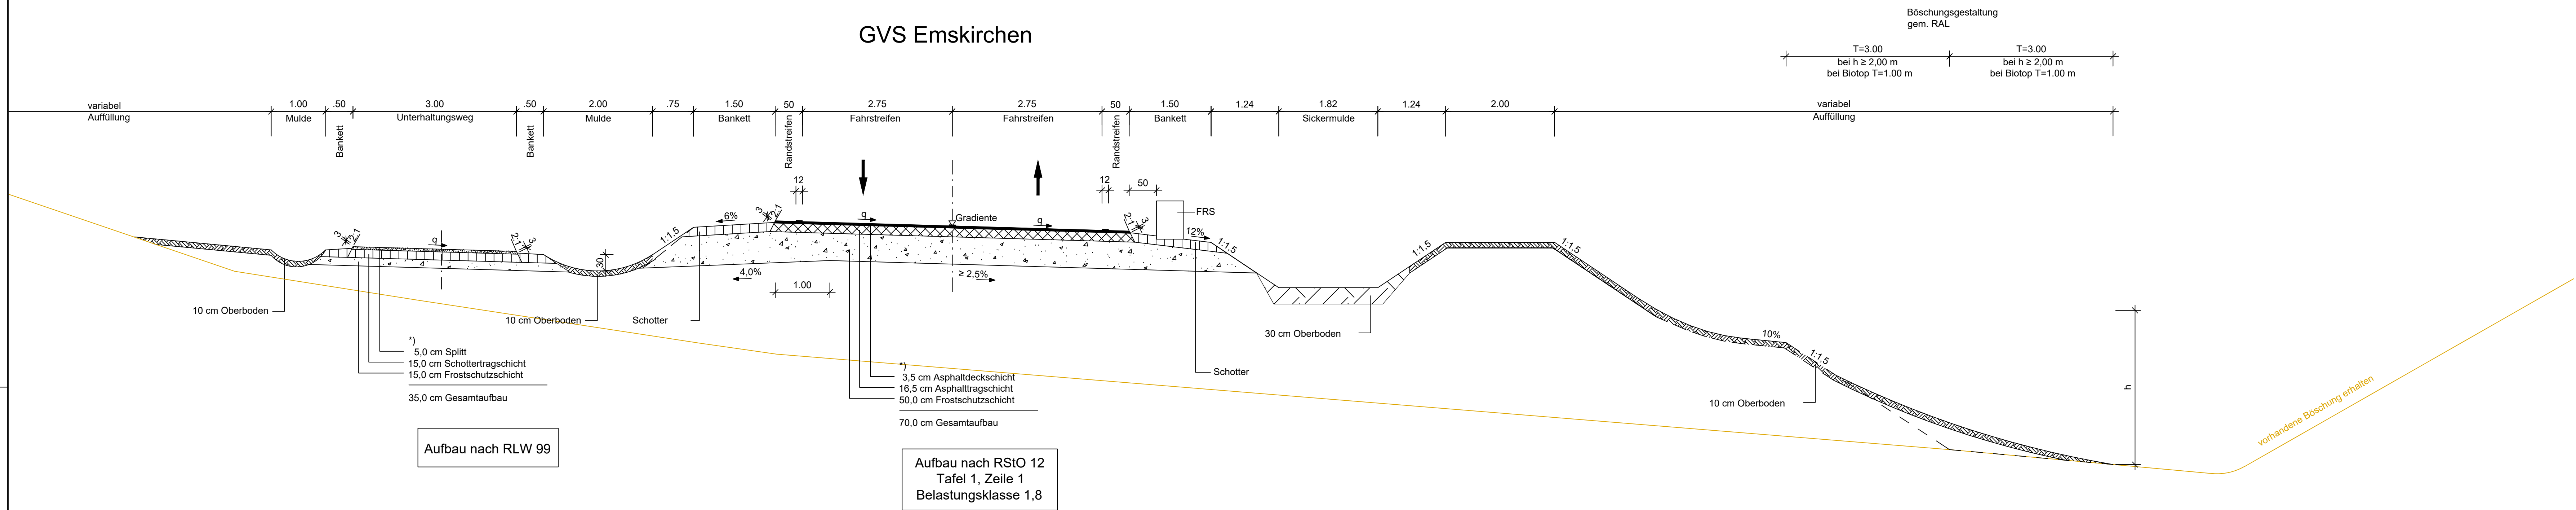


# GVS Wulkersdorf

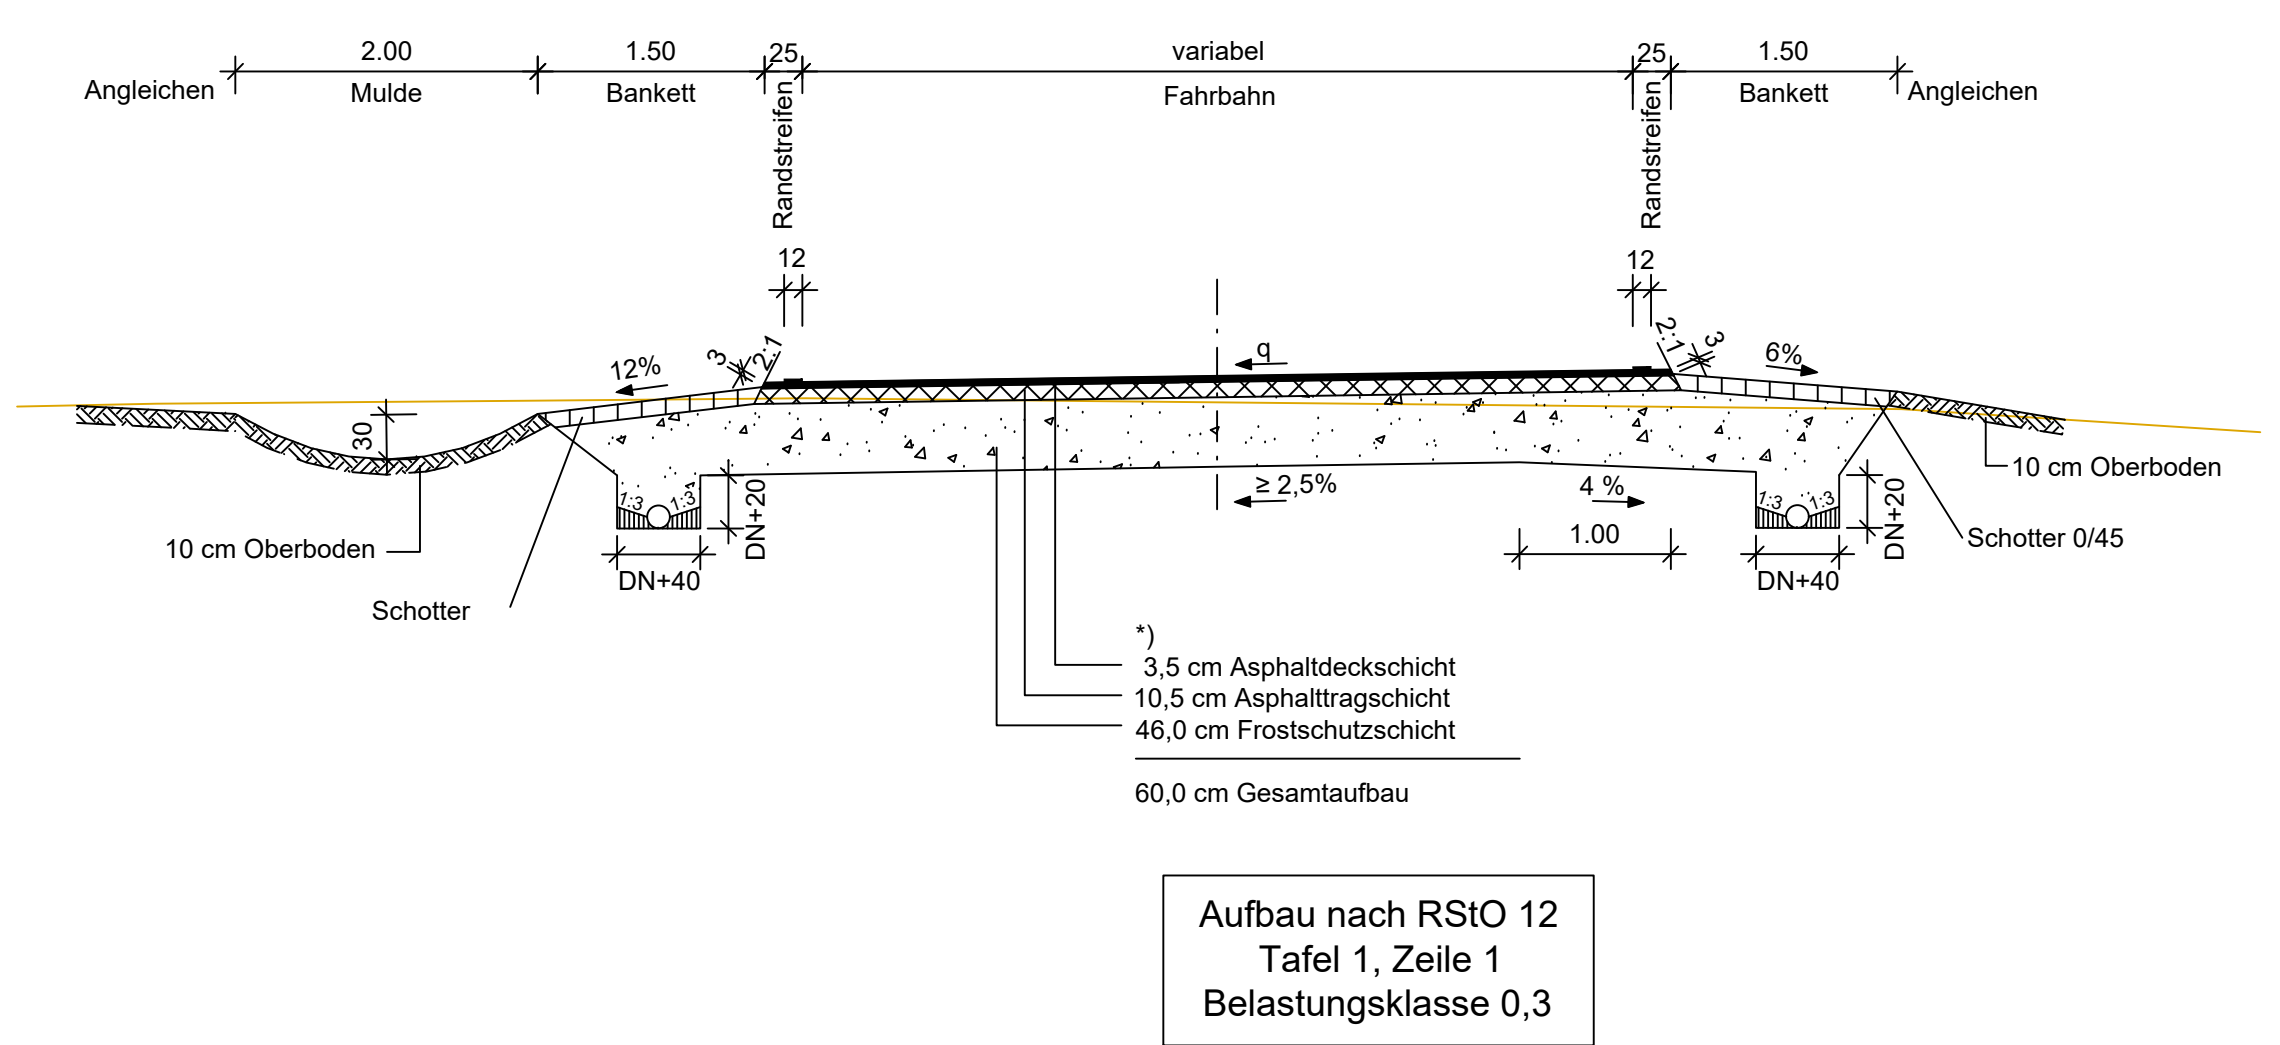

# Wirtschaftsweg bituminös

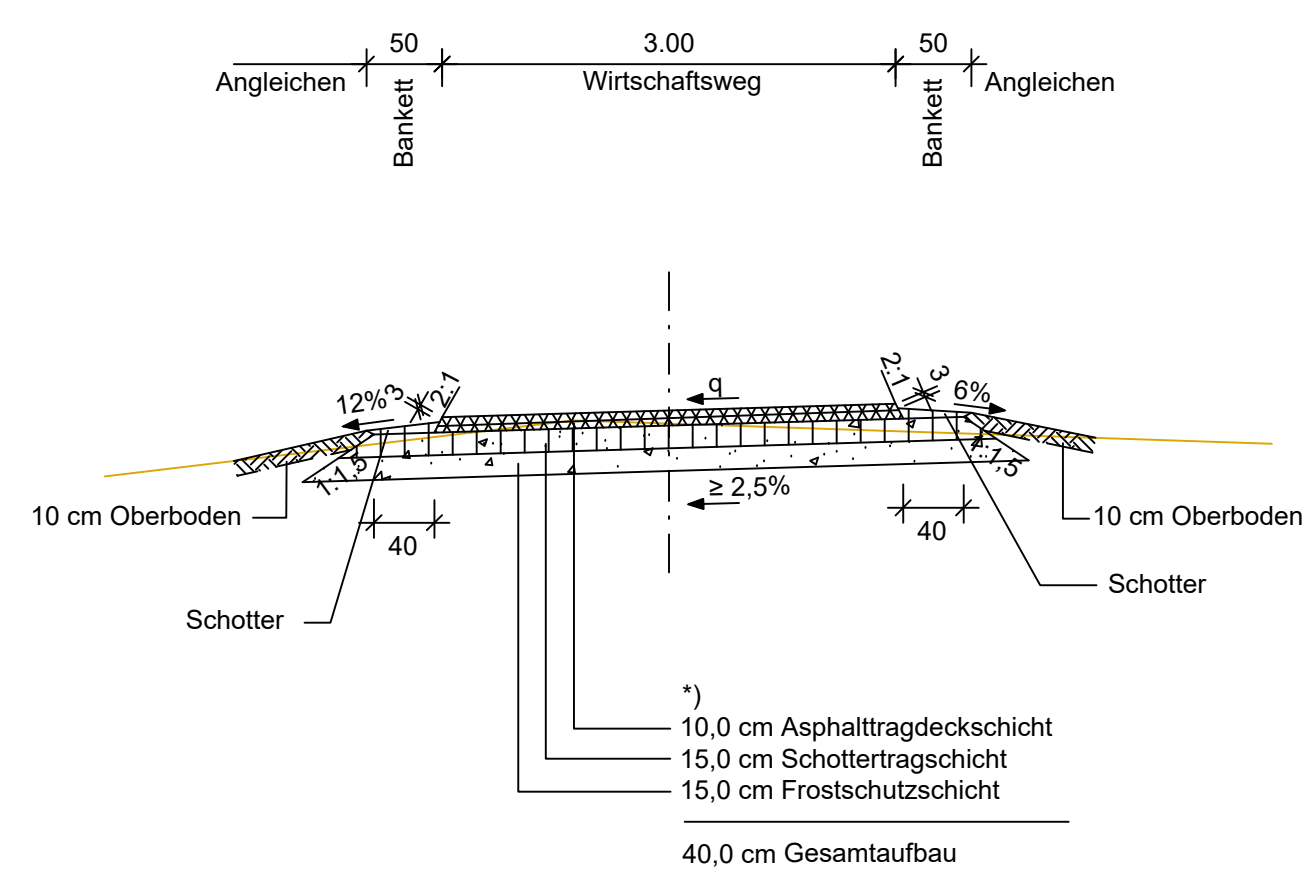

# Wirtschaftsweg ohne Bindemittel

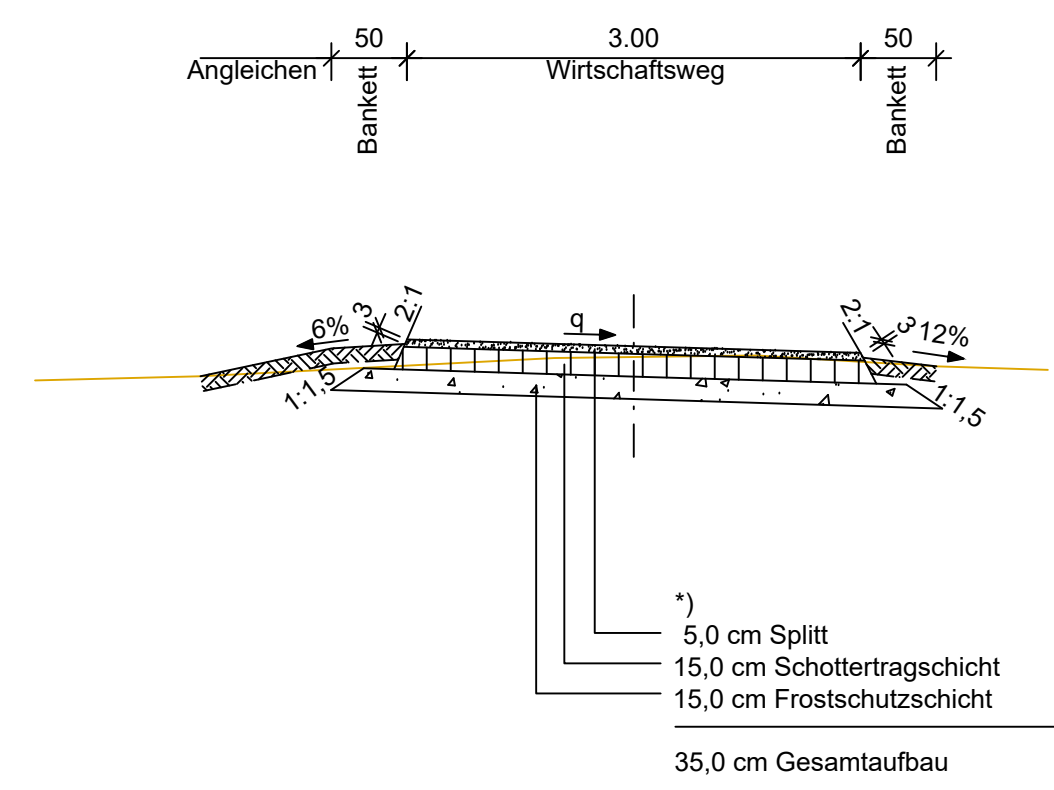

<b>CDM Smith</b> CDM Smith Consult GmbH Fürther Straße 232 90429 Nürnberg Tel.: 0911 40100-40 Fax: 0911 40100-30 nuernberg@cdmsmith.com cdm-smith.com	Entwurfsbearbeitung:		Datum	Zeichen
	bearbeitet	März 2023	Staufner	
	gezeichnet	März 2023	Staufner	
	geprüft	Juli 2023	Staufner	

Freistaat Bayern Staatliches Bauamt Ansbach Würzburger Landstraße 22 91522 Ansbach Tel.: 0981/8905-0, Fax: 0981/8905-1104, E-Mail: poststelle@stbaan.bayern.de		bearbeitet:		
		gezeichnet:		
		geprüft:	Juli 2023	Eichler
		PSP Nr.:	B515 AB880031.00.E0	
Projekt:		252172-88 Emskirchen-West		
Datum:				

Nr.	Art der Änderung	Datum	Zeichen

# FESTSTELLUNGSENTWURF

Straßenbauverwaltung Freistaat Bayern Staatliches Bauamt Ansbach Straße / Abschn.-Nr. / Station: BB_1630_1,964 - BB_1640_0,377 PROJIS-Nr.: -	Unterlage / Blatt-Nr.: 14.2 / 4 Regelquerschnitte GVS und Wirtschaftswege Maßstab: 1:50
---	--

**B 8, Würzburg - Nürnberg**  
**Umbau AS Emskirchen-West**

aufgestellt:  
 Staatliches Bauamt Ansbach  
  
 Schmidt, Ltd. Baudirektor  
 Ansbach, den 09.11.2023

\*) Angabe der Schichtdicken exemplarisch; endgültige Festlegung im Rahmen der Ausführungsplanung gem. RStO 12, Tafel 1, Zeile 1, Bk 1,8 bzw. RStO 12, Tafel 1, Zeile 1, Bk 0,3 bzw. RLV 99 (Unterhaltungsweg, Wirtschaftswege) und ZTV Asphalt-SIB 07/13

0.20.2023 20:48:23 1717450\_CAD/2023\_EB/51\_Ansch14.2/1.4\_Bauplanzeichnung.dwg