


Zeichenerklärung

- Gradientenhochpunkt
- Gradiententiefpunkt
- Ausrundungsbeginn Kurve/ Ausrundungsende Kurve
- Dämm
- Einschnitt
- Fahrbahn mit Überhöhungstreifen (ÜFS) bzw. Zusatzfahrstreifen (ZFS)
- Grundwasserstand
- Graben/Mulde links
- Graben/Mulde rechts
- Lärmschutz
- Lärmschutzwand rechts
- Lärmschutzwand links
- Lärmschutzwand rechts
- Lärmschutzwand links

Neigungsbrechpunkt mit Angabe von:
 Ausrundungshalbmesser, Tangentiallänge, Sechshe, Bau-km, Höhe Tangentenschnittpunkt

Längsneigung und Abstand zum nächsten Neigungsbrechpunkt


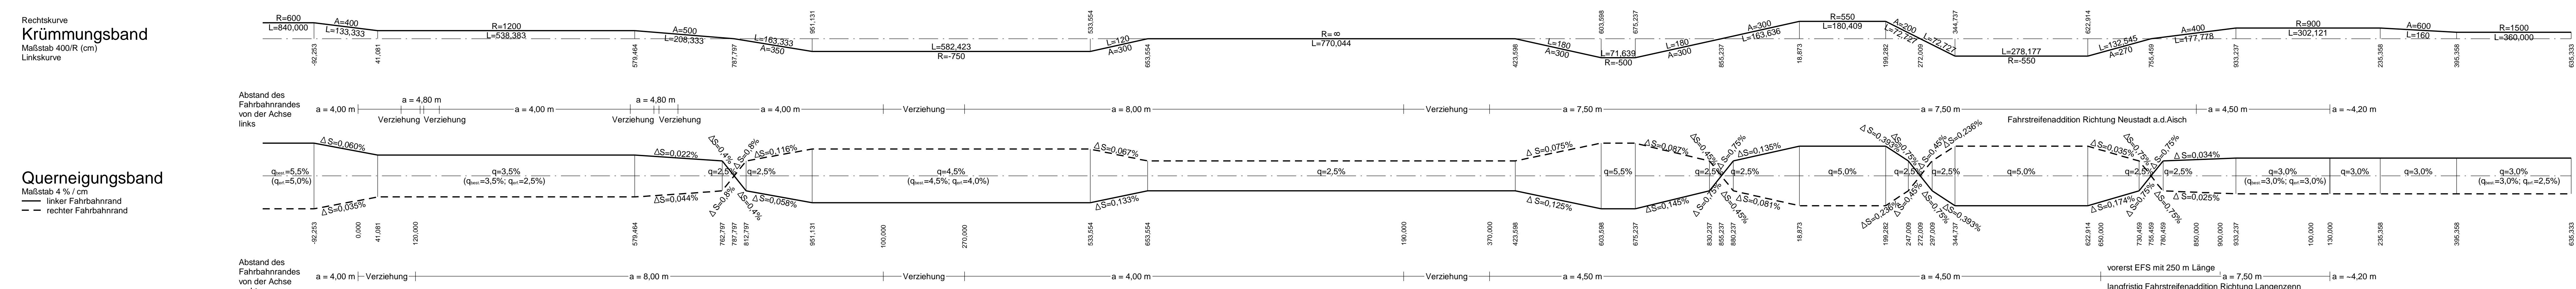

Staatliches Bauamt Ansbach

Würzburger Landstraße 22
91522 Ansbach

Tel.: 09181905-0, Fax: 09181905-1004, E-Mail: poststelle@stbam.bayern.de

bearbeitet: Juni 2021 Herzog
 gezeichnet: Juni 2021 Herzog
 geprüft: Juni 2021 Eicher
 PSP-Nr.: 60114880002001010
 Projekt: 80008_275-Ansbach-Entwässerung_G0FE
 DL_Übersichtshöhenplan_FE.stb

FESTSTELLUNGSENTWURF

Straßenbauverwaltung Freistaat Bayern

Staatliches Bauamt Ansbach

Straße / Abschn.-Nr. / Station: B 8_1680_0,900 - B 8_1720_0,615

PROJIS-Nr.:

Unterlage / Blatt-Nr.: 4 / 1
 Übersichtshöhenplan
 B 8 Würzburg - Nürnberg
 Zusatzfahrstreifen östlich Emskirchen
 Bau-km 0+000 - 4+130

Maßstab: 1 : 5 000 / 500

aufgestellt:
 Staatliches Bauamt Ansbach
 Schmitt, LSt. Bauingenieur
 Ansbach, den 17.12.2021