

**Bauwerk 01**  
 Brücke im Zuge der B 8  
 über einen Wirtschaftsweg  
 Vorbereitung um 3,25 m  
 Bau-km 0+133 (BR 6420 533 / 1.030)  
 KW = 100,00 gon LW = 5,50 m  
 BZG = 16,30 m LH = 4,50 m  
 M.L.C. 50/50/100 KH = 0,50 m



**Irritationschutzwand**  
 Bau-km 0+133; rechts (18 m)  
 H = 2,0 m über rechten Fahrbahnrand

**Erwässerungsabschnitt 1**  
 Bau-km 0+000 - 0+410

**Bauwerk 02**  
 Brücke im Zuge der B 8  
 über einen Wirtschaftsweg  
 Vorbereitung um 3,25 m  
 Bau-km 0+623 (BR 6420 534 / 1.520)  
 KW = 100,00 gon LW = 5,50 m  
 BZG = 16,30 m LH = 4,50 m  
 M.L.C. 50/50/100 KH = 0,50 m

**Irritationschutzwand**  
 Bau-km 0+623; rechts (18 m)  
 H = 2,0 m über rechten Fahrbahnrand

**Erwässerungsabschnitt 2**  
 Bau-km 0+410 - 1+000



**Zeichenerklärung**

- Gradientenhochpunkt: H = 15 000 m, Neigungsbrechpunkt mit Angabe von Auslenkungsbremsen, Tangentienlänge, Störhöhe
- Gradientenertiefpunkt: T = 362 155 m, f = 4 372 m, km 0+601 535 Bau-km, Höhe Tangentienertiefpunkt h.TS = 415 868 m
- Ausrundungsbegrenzung: 1:500 % (1537 400 m), 0:100 % (725 000 m)
- Graben/Mulde links: ---
- Graben/Mulde rechts: - - - -

**Lärmschutz**

- Lärmschutzwand rechts: ---
- Lärmschutzwand links: - - - -
- Lärmschutzwand rechts: ---
- Lärmschutzwand links: - - - -

1 2 3 4

Staatliches Bauamt Ansbach  
 Würzburger Landstraße 22  
 91522 Ansbach  
 Tel.: 091-1895-0, Fax: 091-1895-104, E-Mail: poststelle@bauamt-anb.de

Beurteilt: Juni 2021 Herzog  
 genehmigt: Juni 2021 Herzog  
 erstellt: Juni 2021 Esterl  
 PSP-Nr.: 91514000000000000000  
 Projekt: 0000\_01500000000000000000  
 GC\_Herzog, 100\_PFL

Nr. Art der Änderung Datum Zeichen

**FESTSTELLUNGSENTWURF**

Stadtbauverwaltung Freistaat Bayern  
 Staatliches Bauamt Ansbach  
 Straße / Abschn.-No. / Straßennr.: B 8, 1680, 0-100 - B 8, 1720, 0-615

Linienlage / Blatt-Nr.: 6 / 1  
 Höhenplan  
 B 8  
 Maßstab: 1 : 1 000 / 100

B 8 Würzburg - Nürnberg  
 Zusatzfahrstreifen östlich Emskirchen  
 Bau-km 0+000 - 4+130

aufgestellt: Staatliches Bauamt Ansbach  
 Entwurf: U. B. Buehler  
 Ansbach, den 17.12.2021